


加島地域駅周辺地区地区計画 説明図

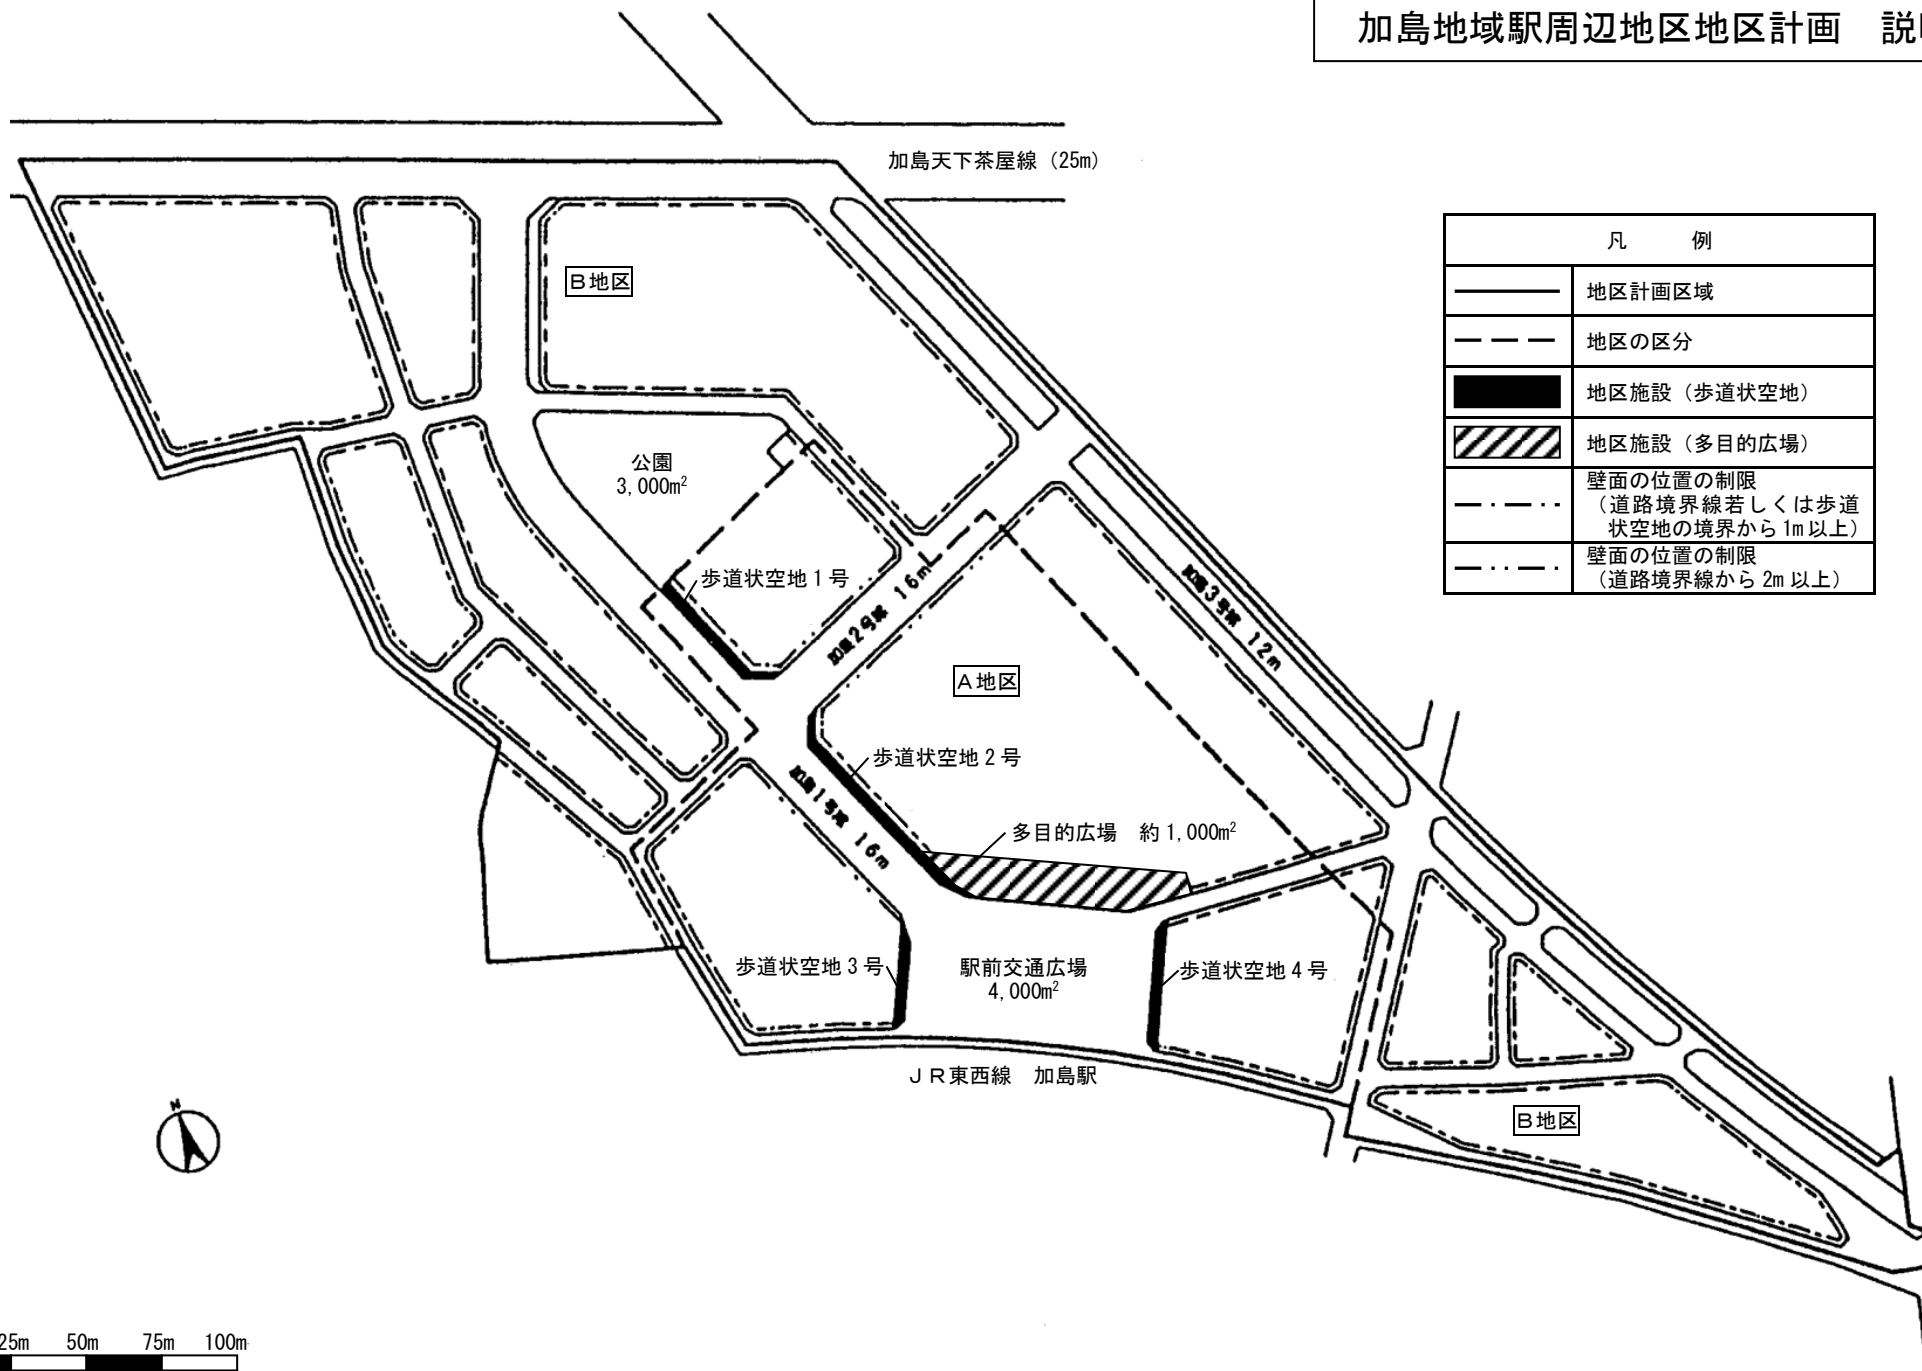

凡 例	
	地区計画区域
	地区の区分
	地区施設 (歩道状空地)
	地区施設 (多目的広場)
	壁面の位置の制限 (道路境界線若しくは歩道状空地の境界から1m以上)
	壁面の位置の制限 (道路境界線から2m以上)

