


放出駅周辺地区地区計画 説明図

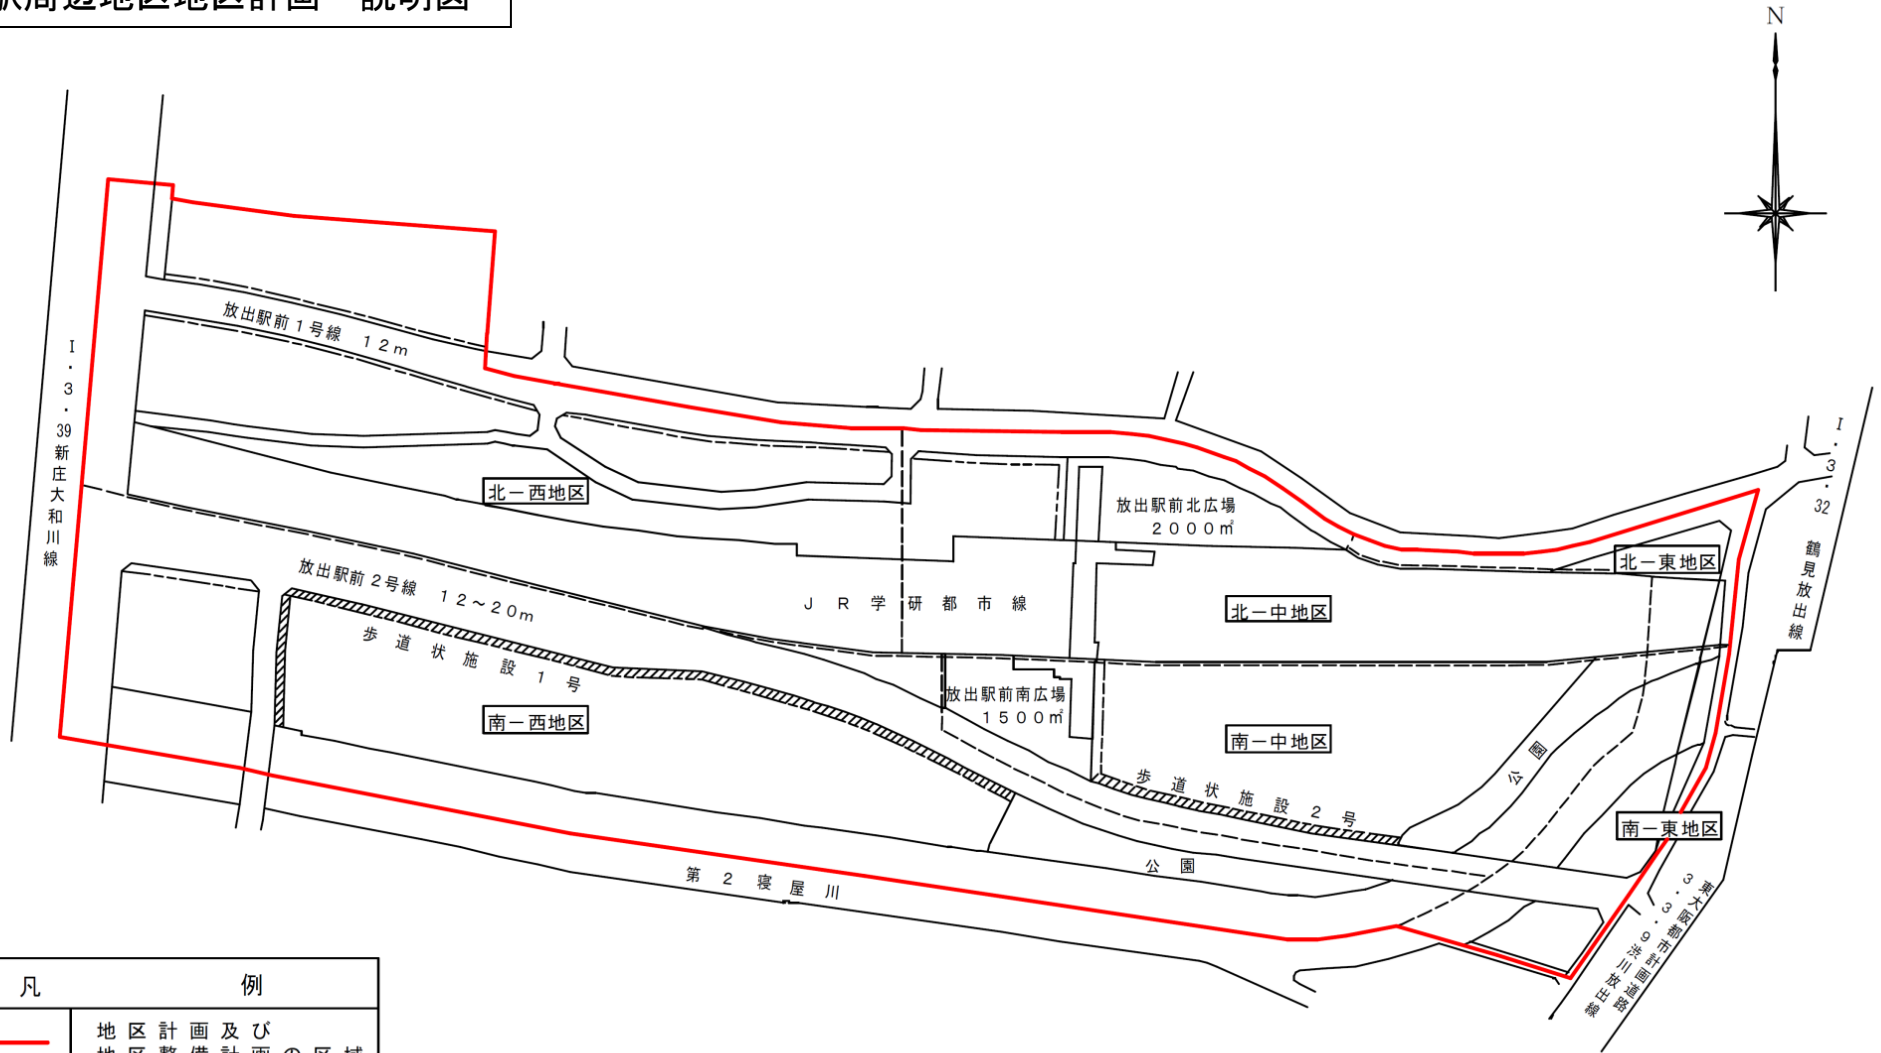

凡	例
	地区計画及び地区整備計画の区域
	地区の区分
	地区施設（歩道状施設）
	壁面の位置の制限 （道路境界線から1m）
	壁面の位置の制限 （道路境界線から2m）

