


長吉東部地区地区計画 説明図

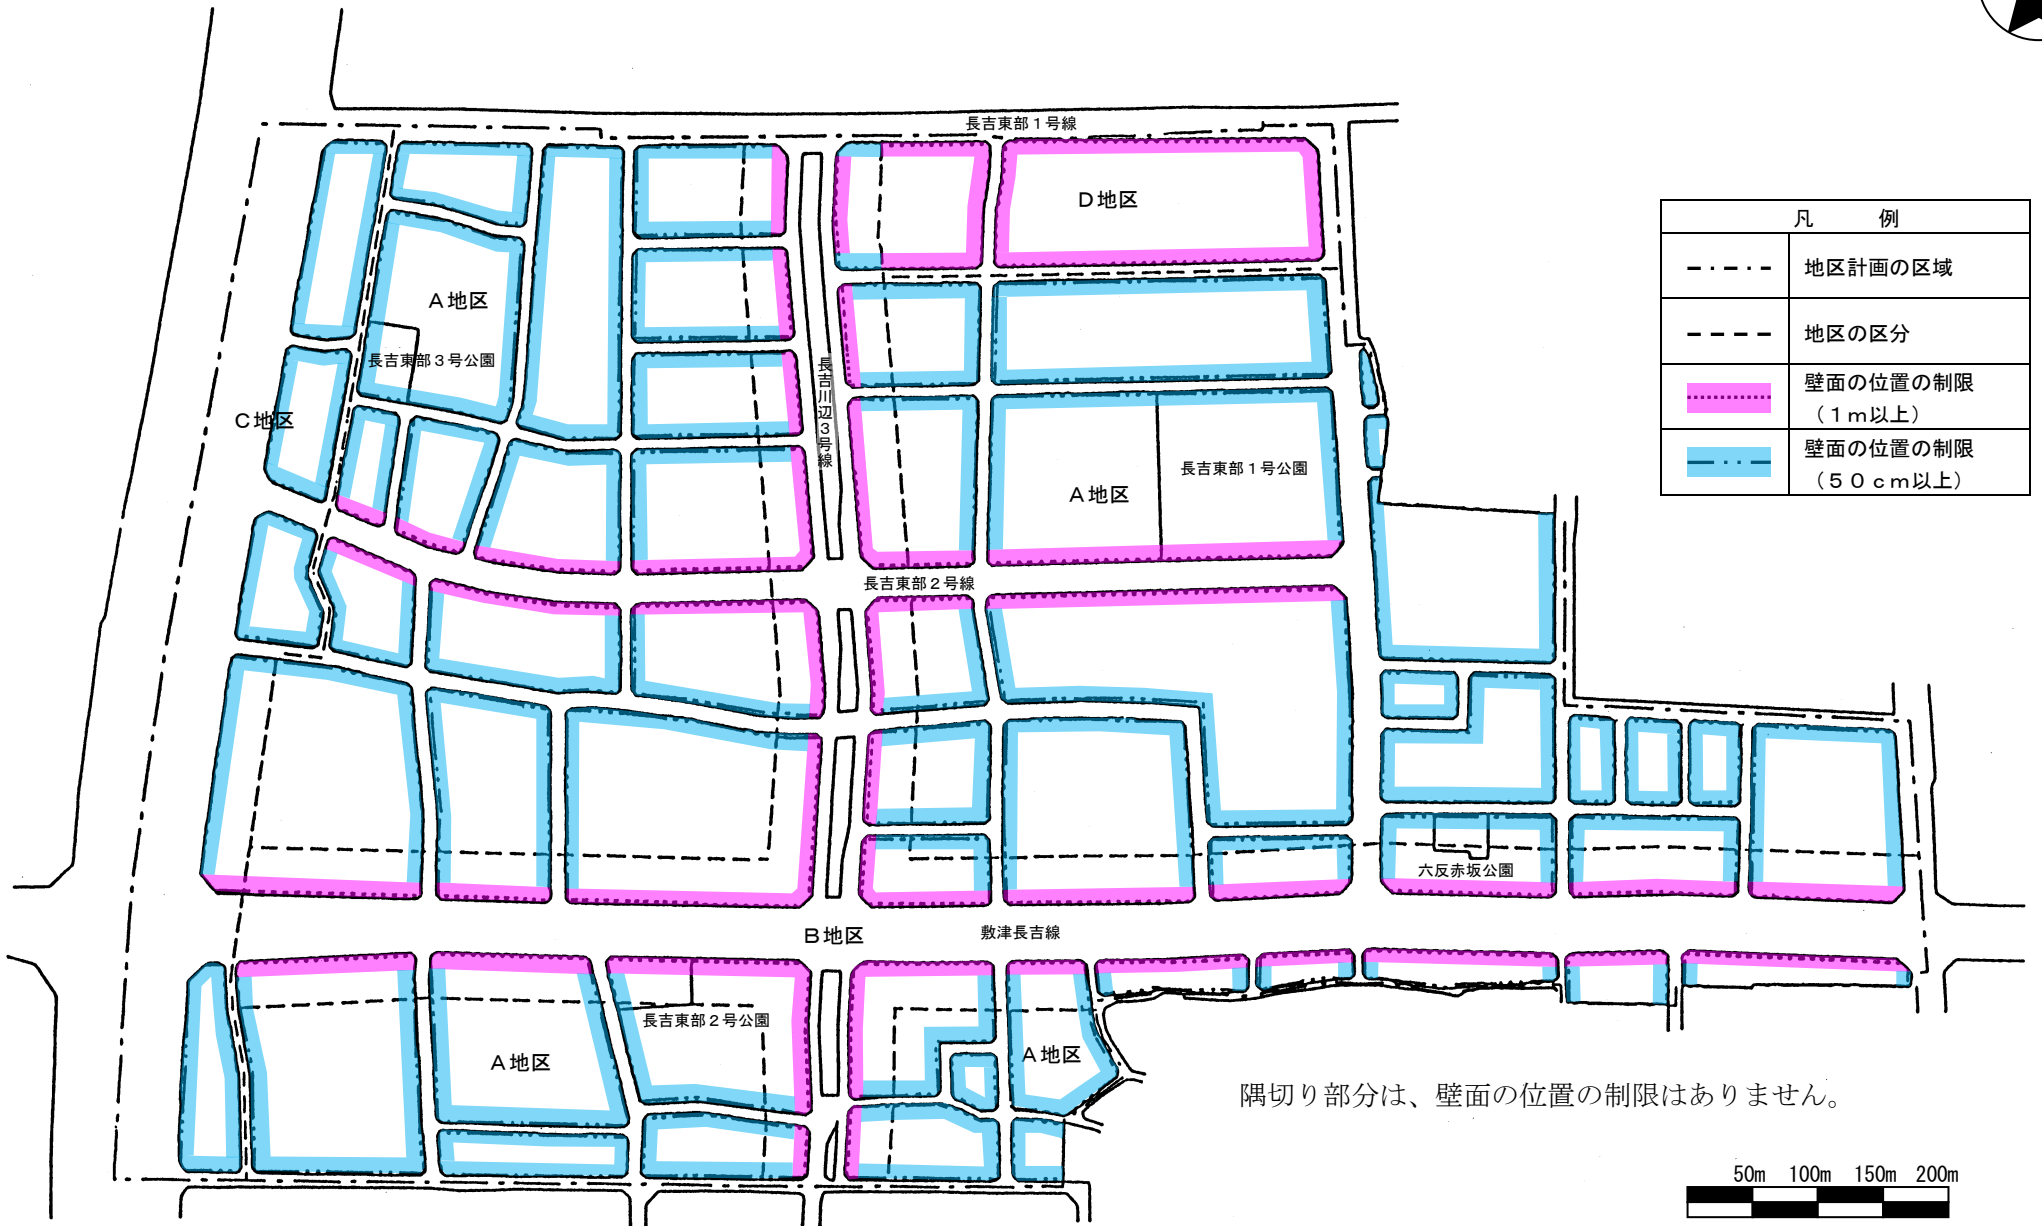

凡 例	
-----	地区計画の区域
- - - - -	地区の区分
■ (pink)	壁面の位置の制限 (1 m以上)
■ (blue)	壁面の位置の制限 (50 cm以上)

隅切り部分は、壁面の位置の制限はありません。

