


# 北野今市線沿道地区地区計画 説明図

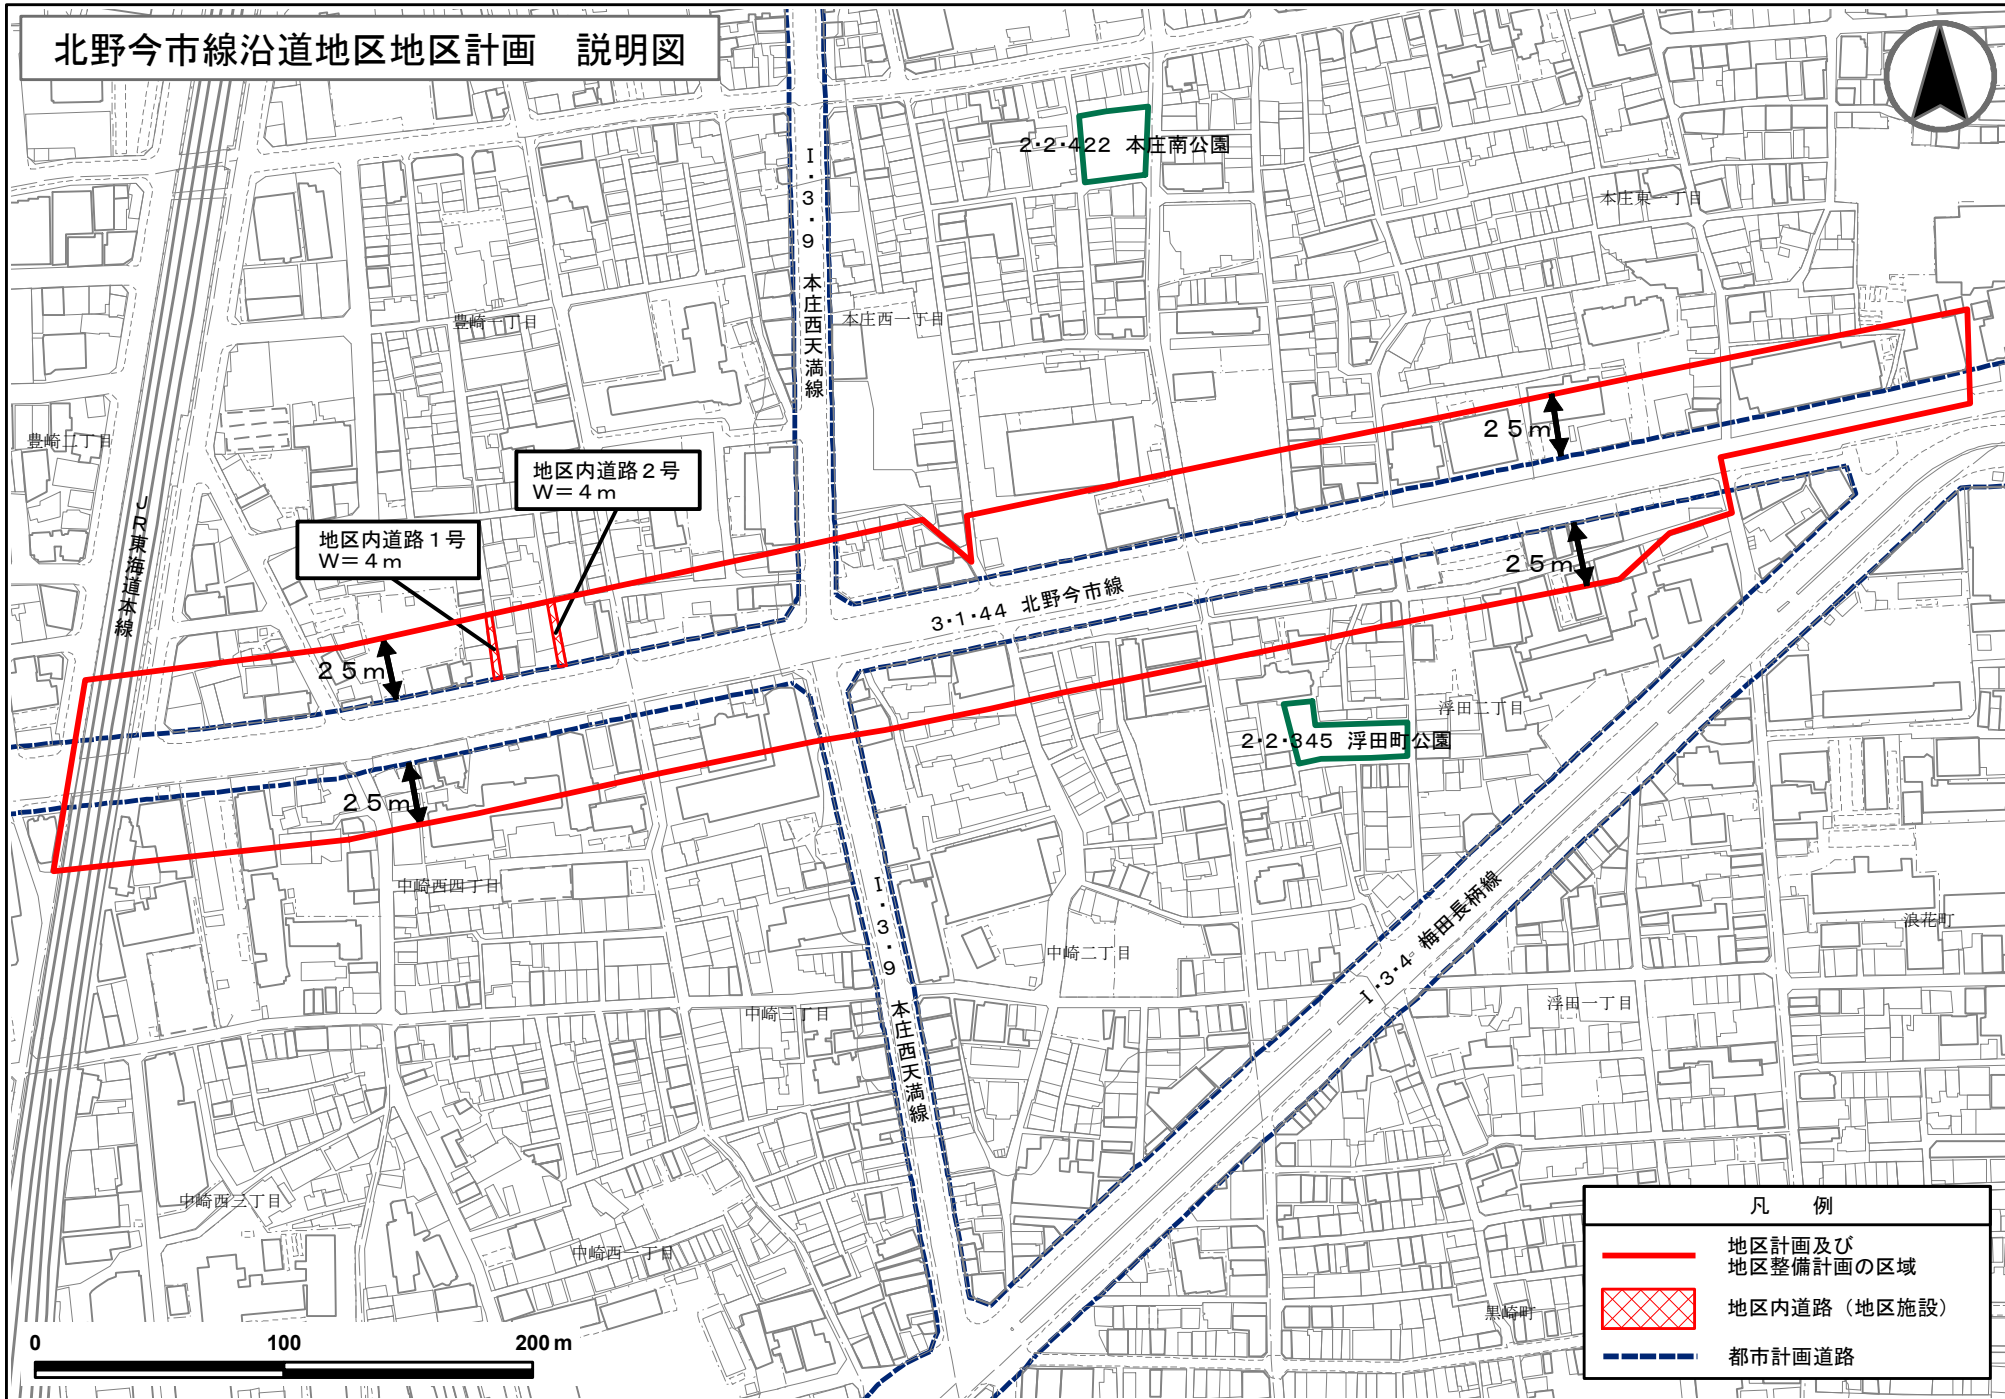

地区内道路 2号  
W = 4 m

地区内道路 1号  
W = 4 m

凡 例	
	地区計画及び地区整備計画の区域
	地区内道路（地区施設）
	都市計画道路