



淡路駅周辺地区地区計画 説明図

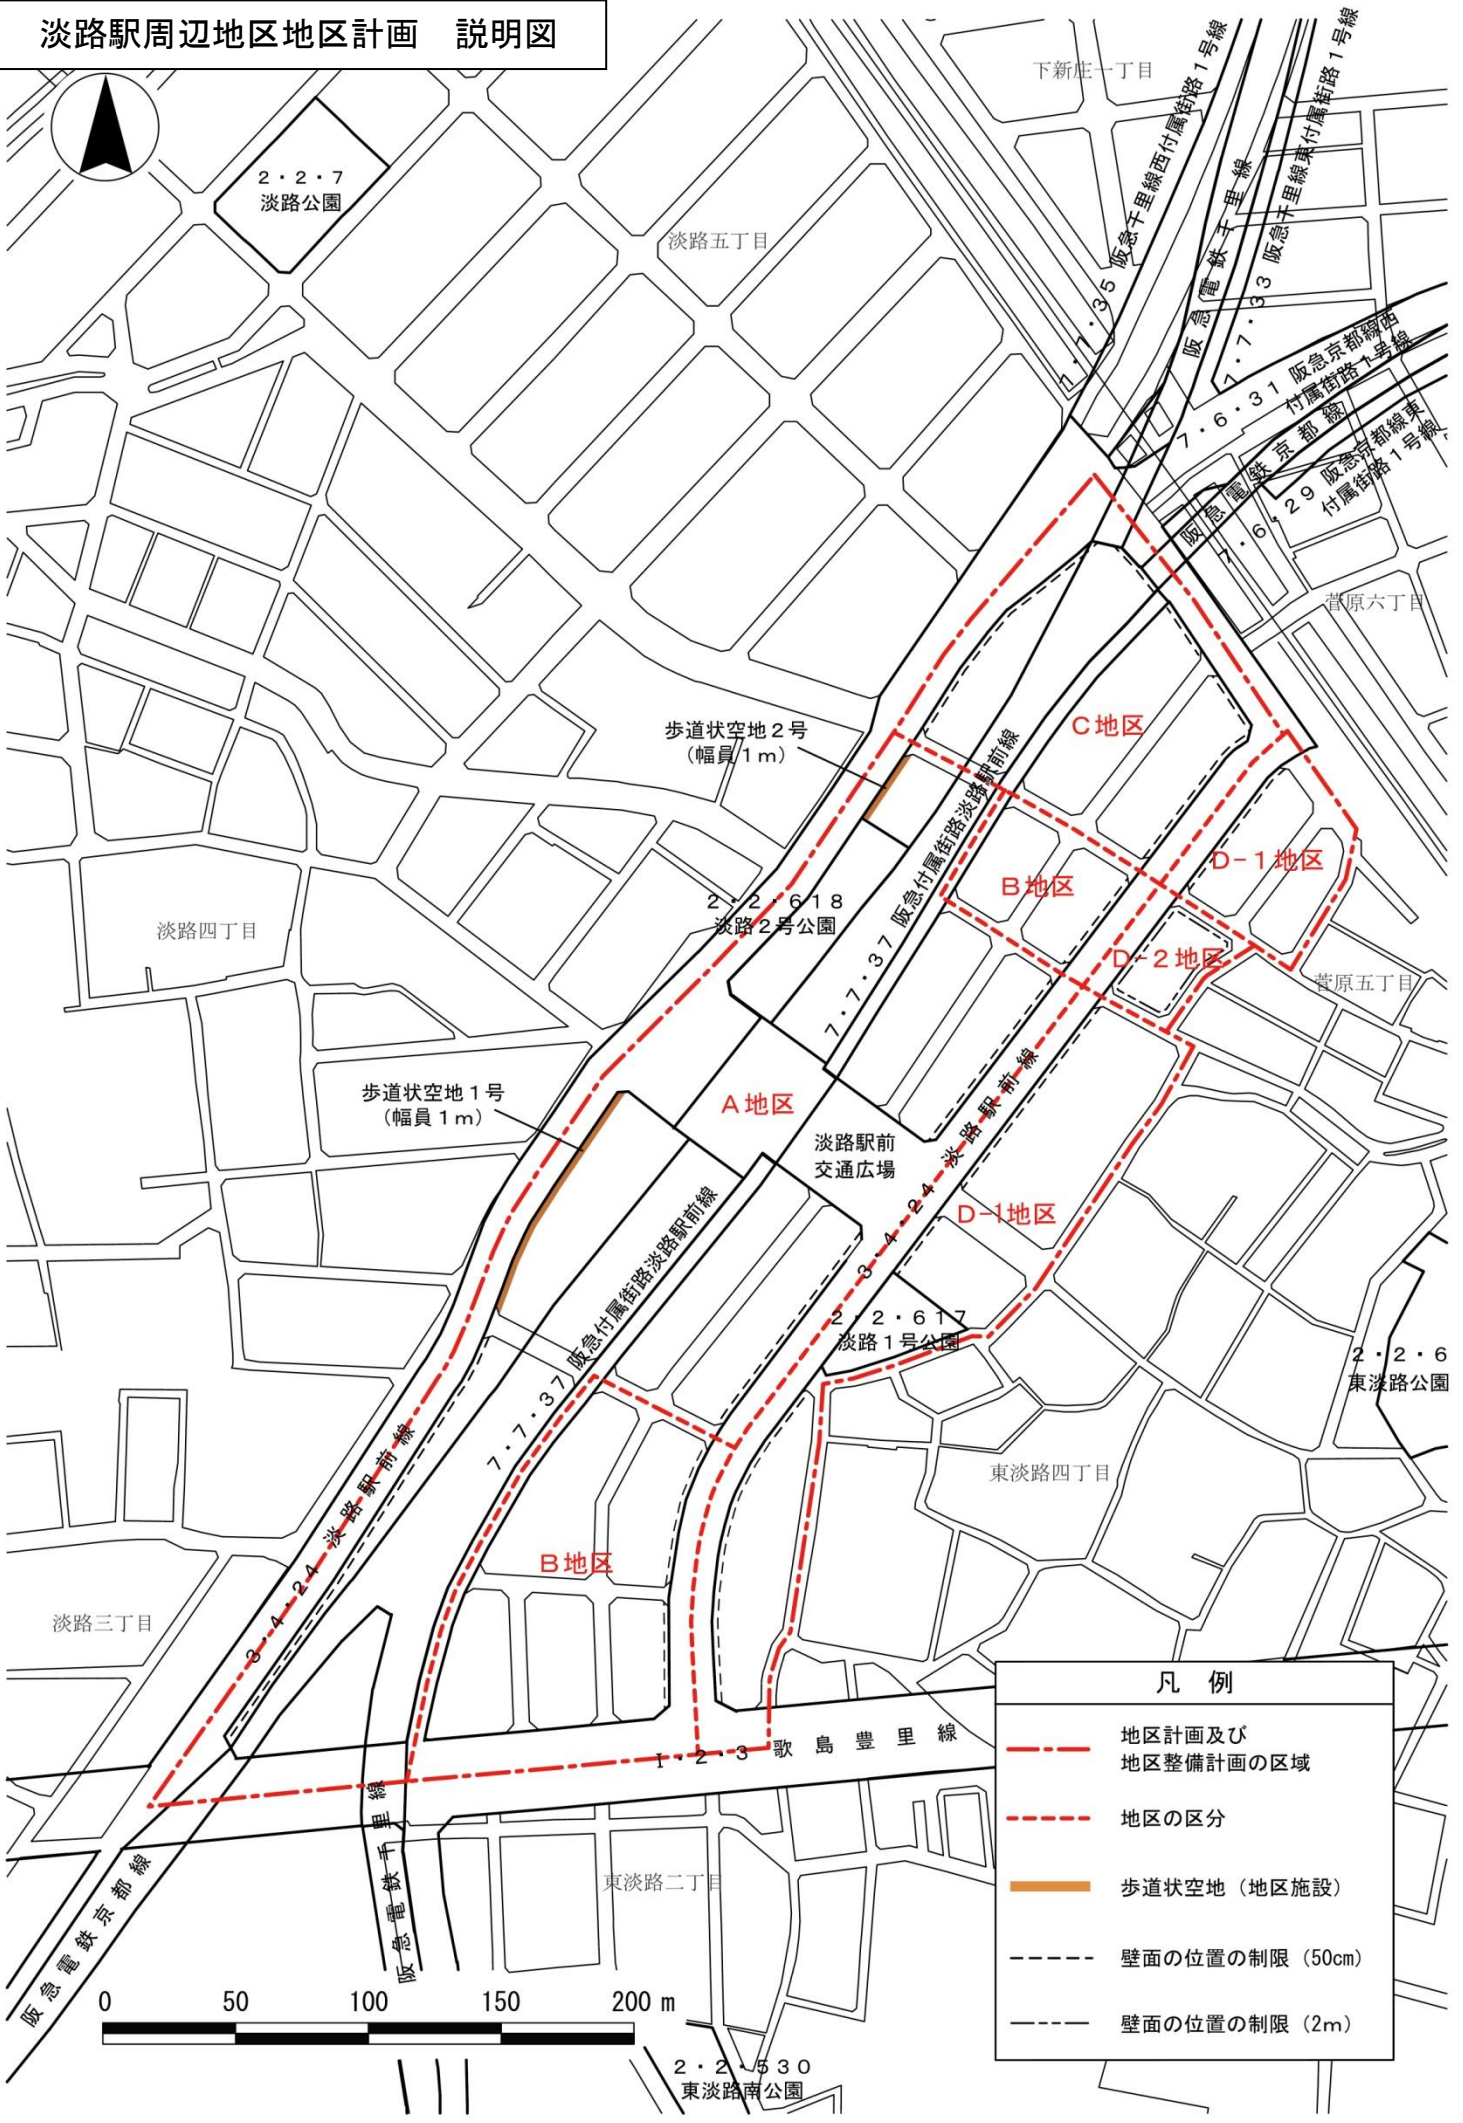

凡例	
	地区計画及び地区整備計画の区域
	地区の区分
	歩道状空地（地区施設）
	壁面の位置の制限（50cm）
	壁面の位置の制限（2m）

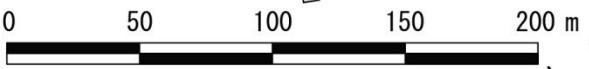

2・2・530 東淡路南公園