



鶴見一丁目地区地区計画 説明図

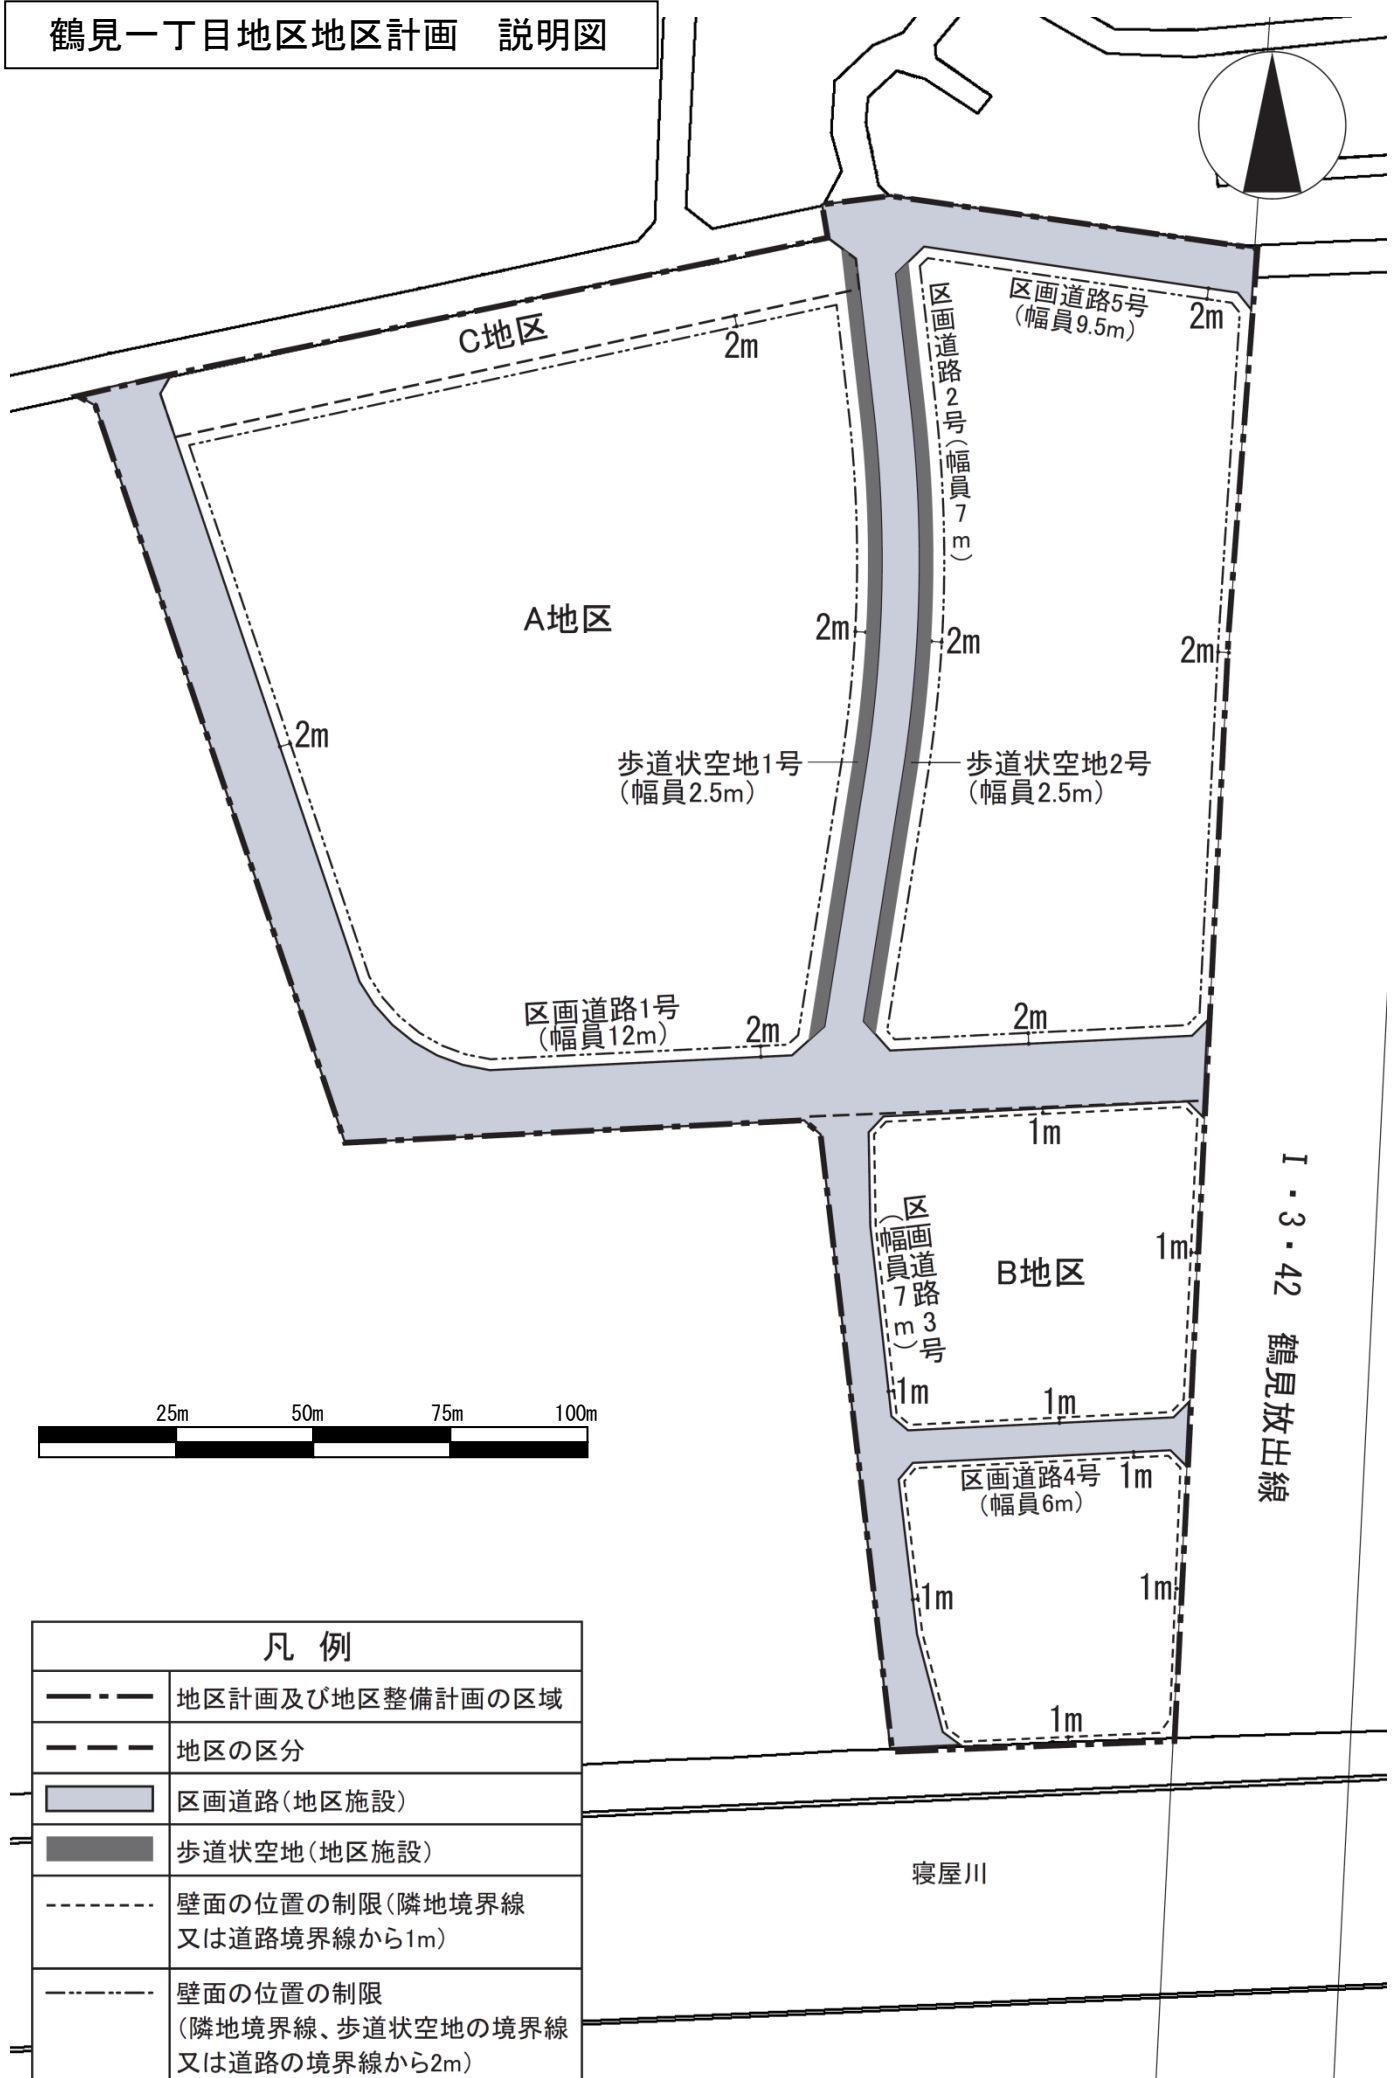

I・3・42 鶴見放出線

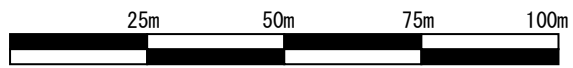

凡 例	
	地区計画及び地区整備計画の区域
	地区の区分
	区画道路(地区施設)
	歩道状空地(地区施設)
	壁面の位置の制限(隣地境界線又は道路境界線から1m)
	壁面の位置の制限(隣地境界線、歩道状空地の境界線又は道路の境界線から2m)