
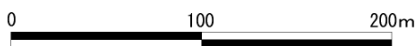


# 鶴浜地区地区計画 説明図

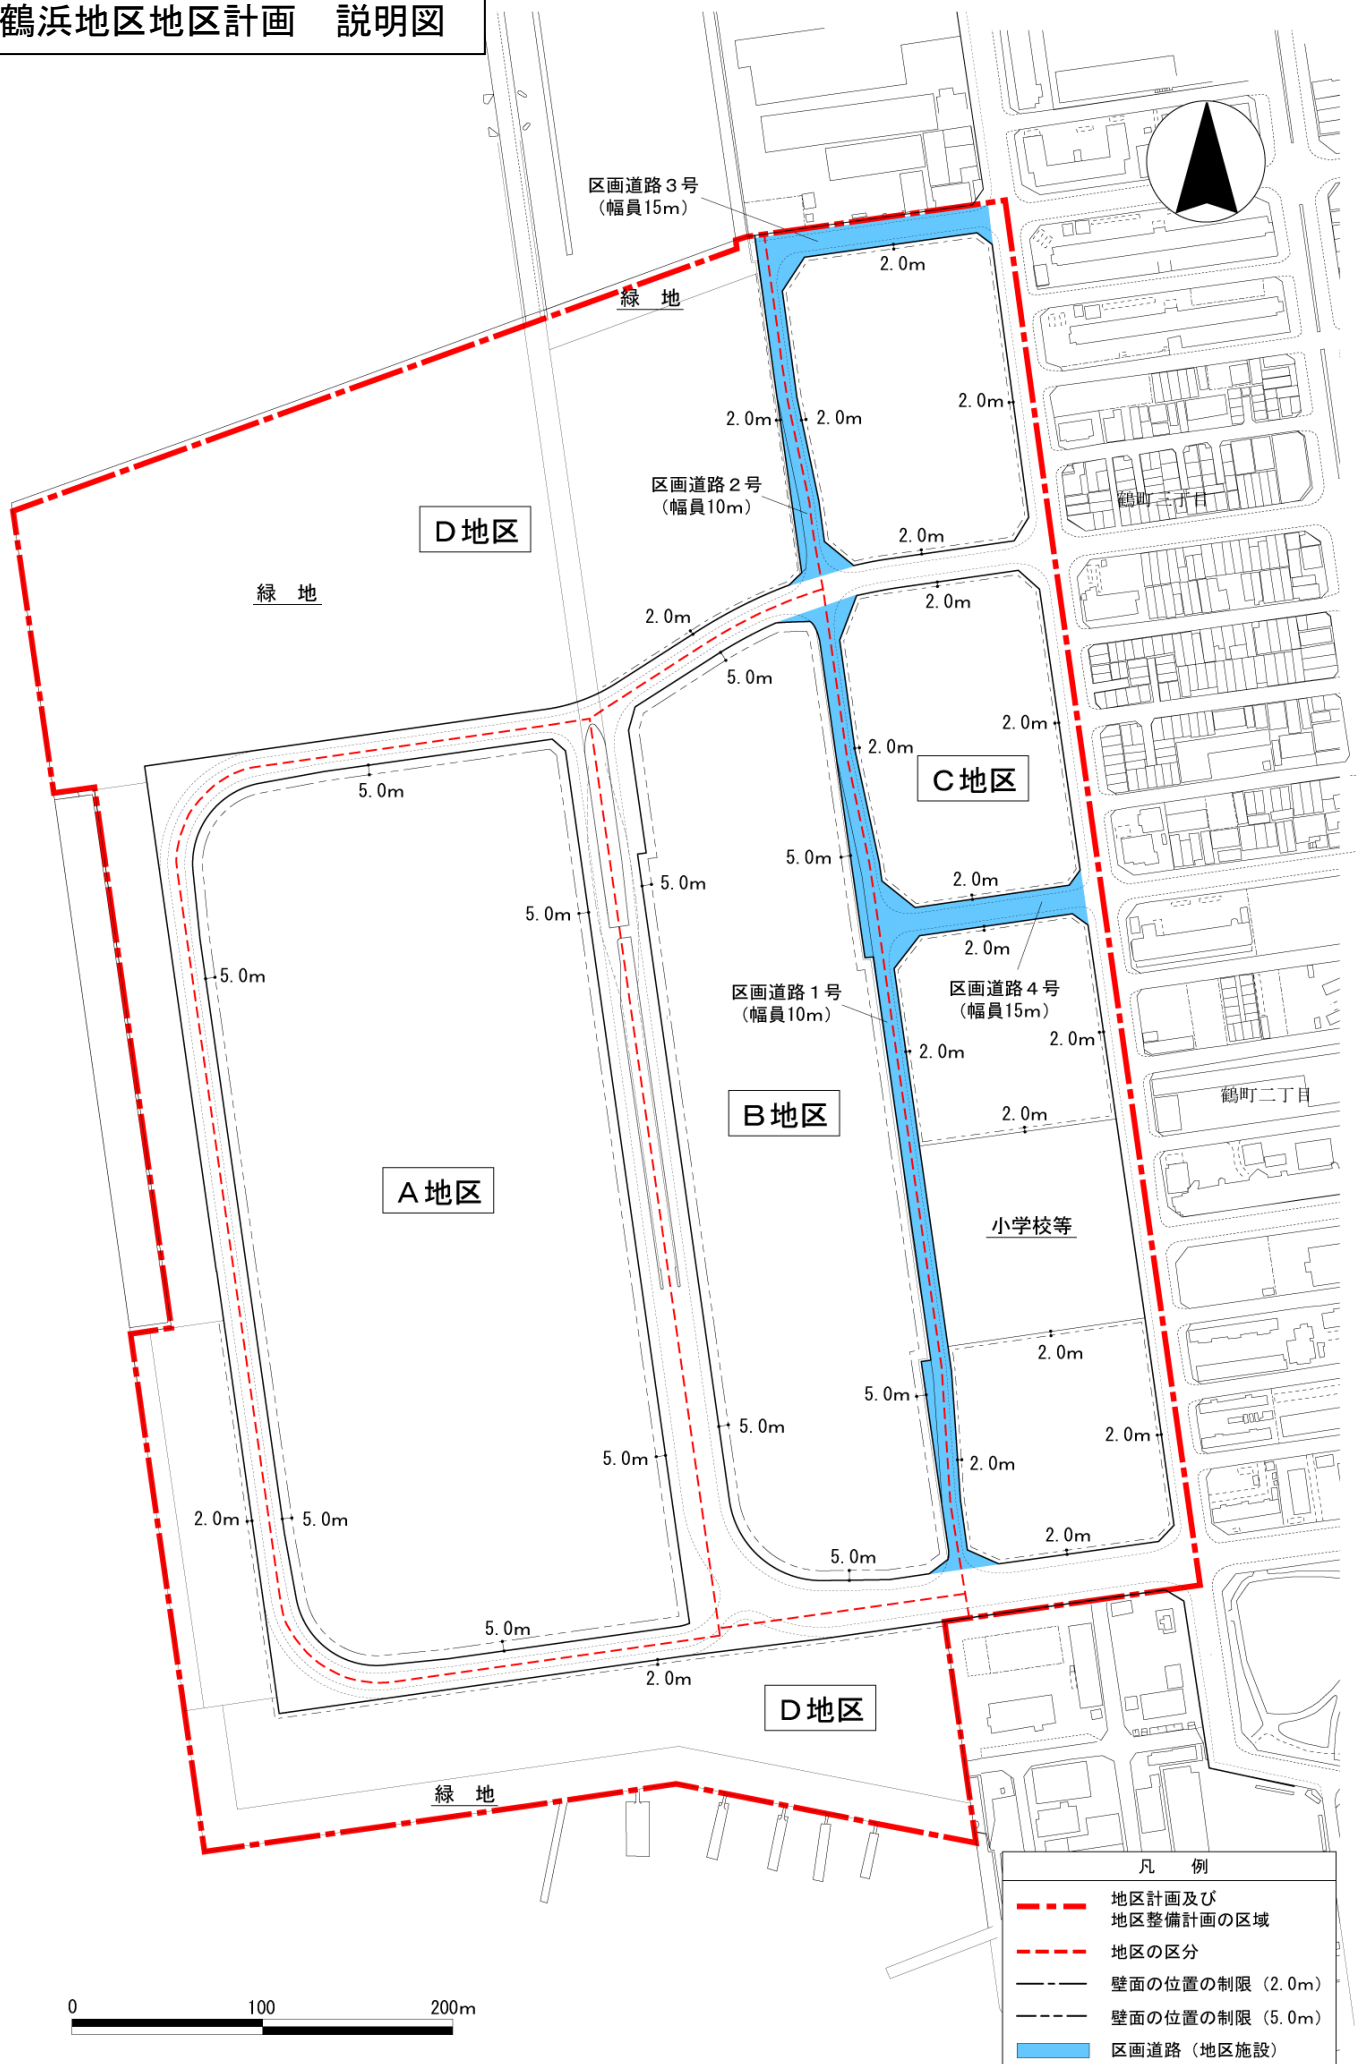

凡例	
	地区計画及び地区整備計画の区域
	地区の区分
	壁面の位置の制限 (2.0m)
	壁面の位置の制限 (5.0m)
	区画道路 (地区施設)