


宗右衛門町地区地区計画 説明図

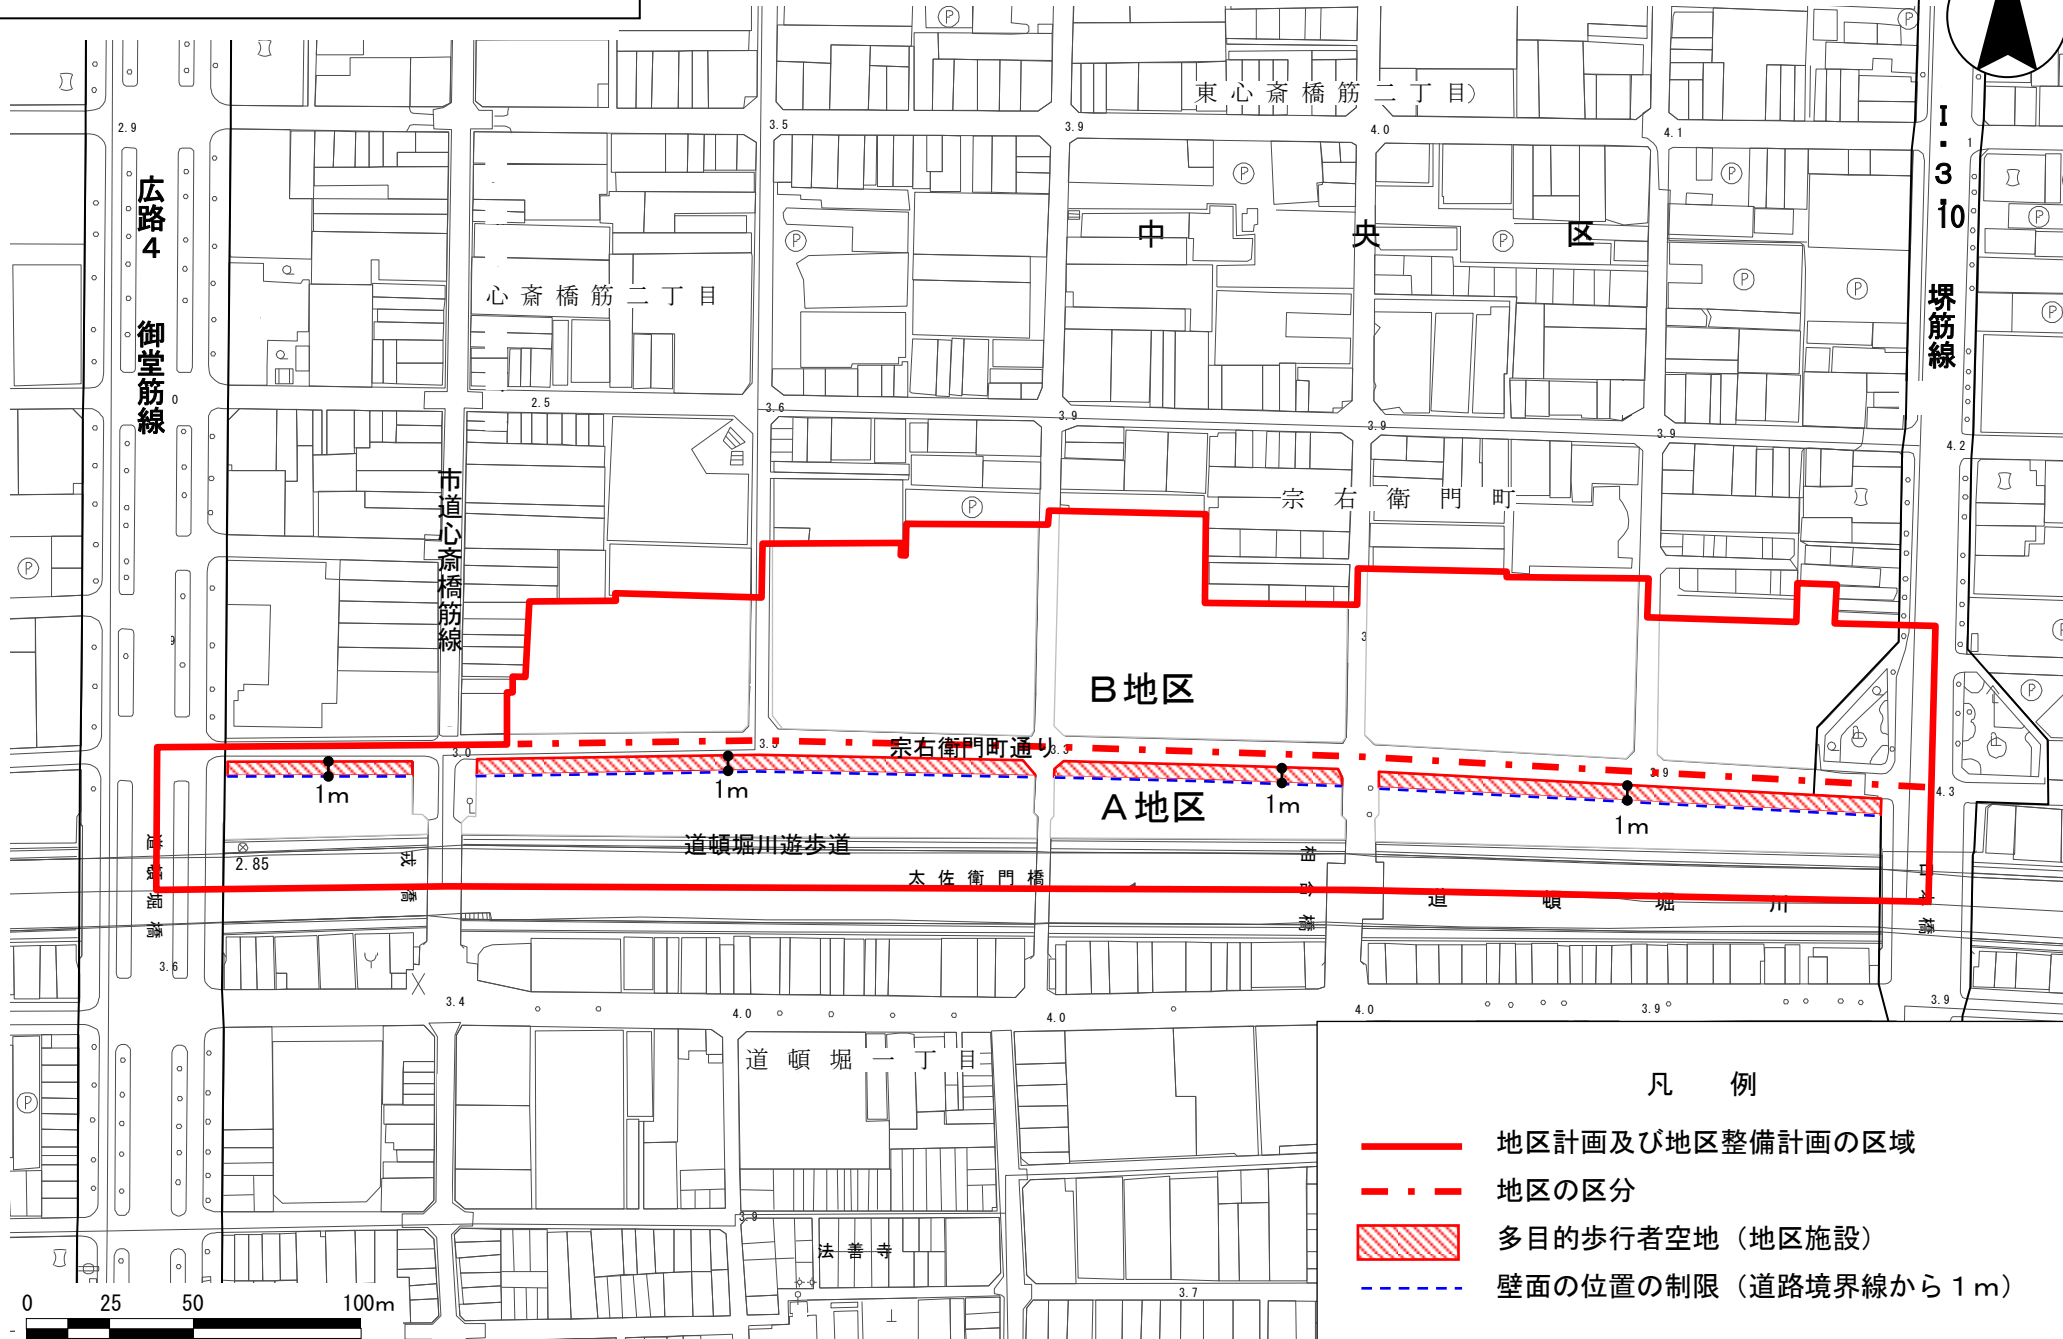

凡 例

- 地区計画及び地区整備計画の区域
- . - . 地区の区分
- 多目的歩行者空地（地区施設）
- - - - 壁面の位置の制限（道路境界線から1m）