


難波地区地区計画 説明図

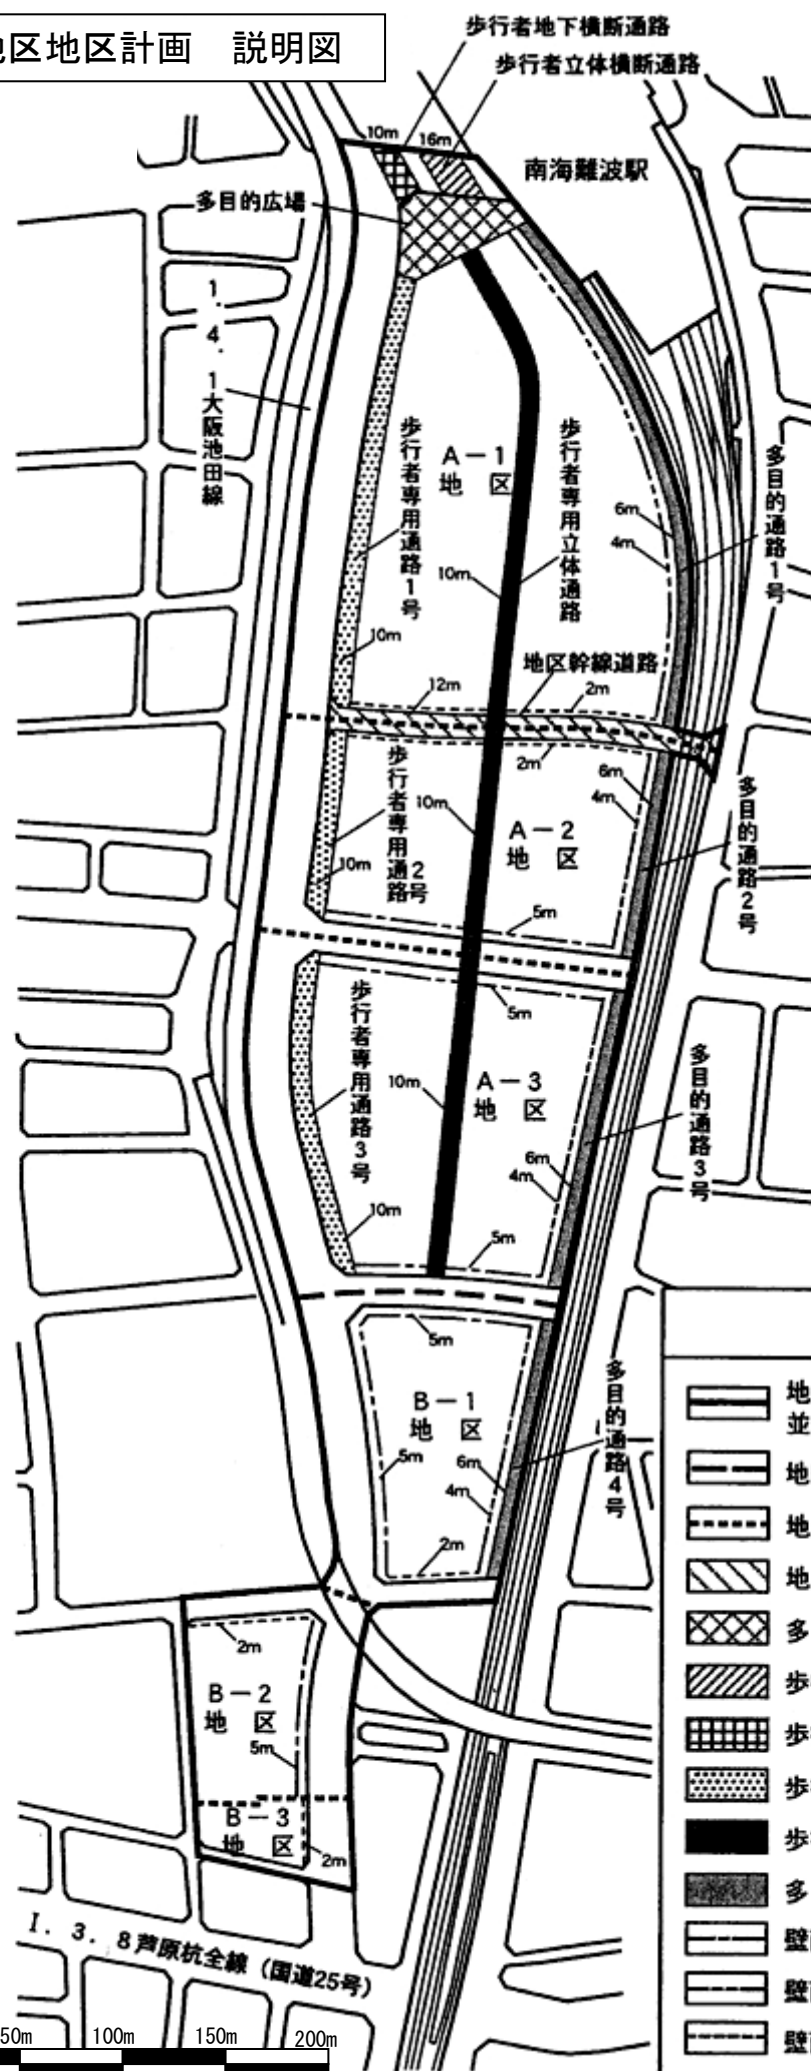

凡 例	
	地区計画及び地区整備計画の区域並びに再開発等促進区
	地区の区分
	地区の細区分
	地区幹線道路 (1号施設)
	多目的広場 (1号施設)
	歩行者立体横断通路 (1号施設)
	歩行者地下横断通路 (1号施設)
	歩行者専用通路 (地区施設)
	歩行者専用立体通路 (地区施設)
	多目的通路 (地区施設)
	壁面の位置の制限 (5m)
	壁面の位置の制限 (4m)
	壁面の位置の制限 (2m)

I. 3. 8 芦原杭全線 (国道25号)

