


神崎川駅前地区地区計画 説明図

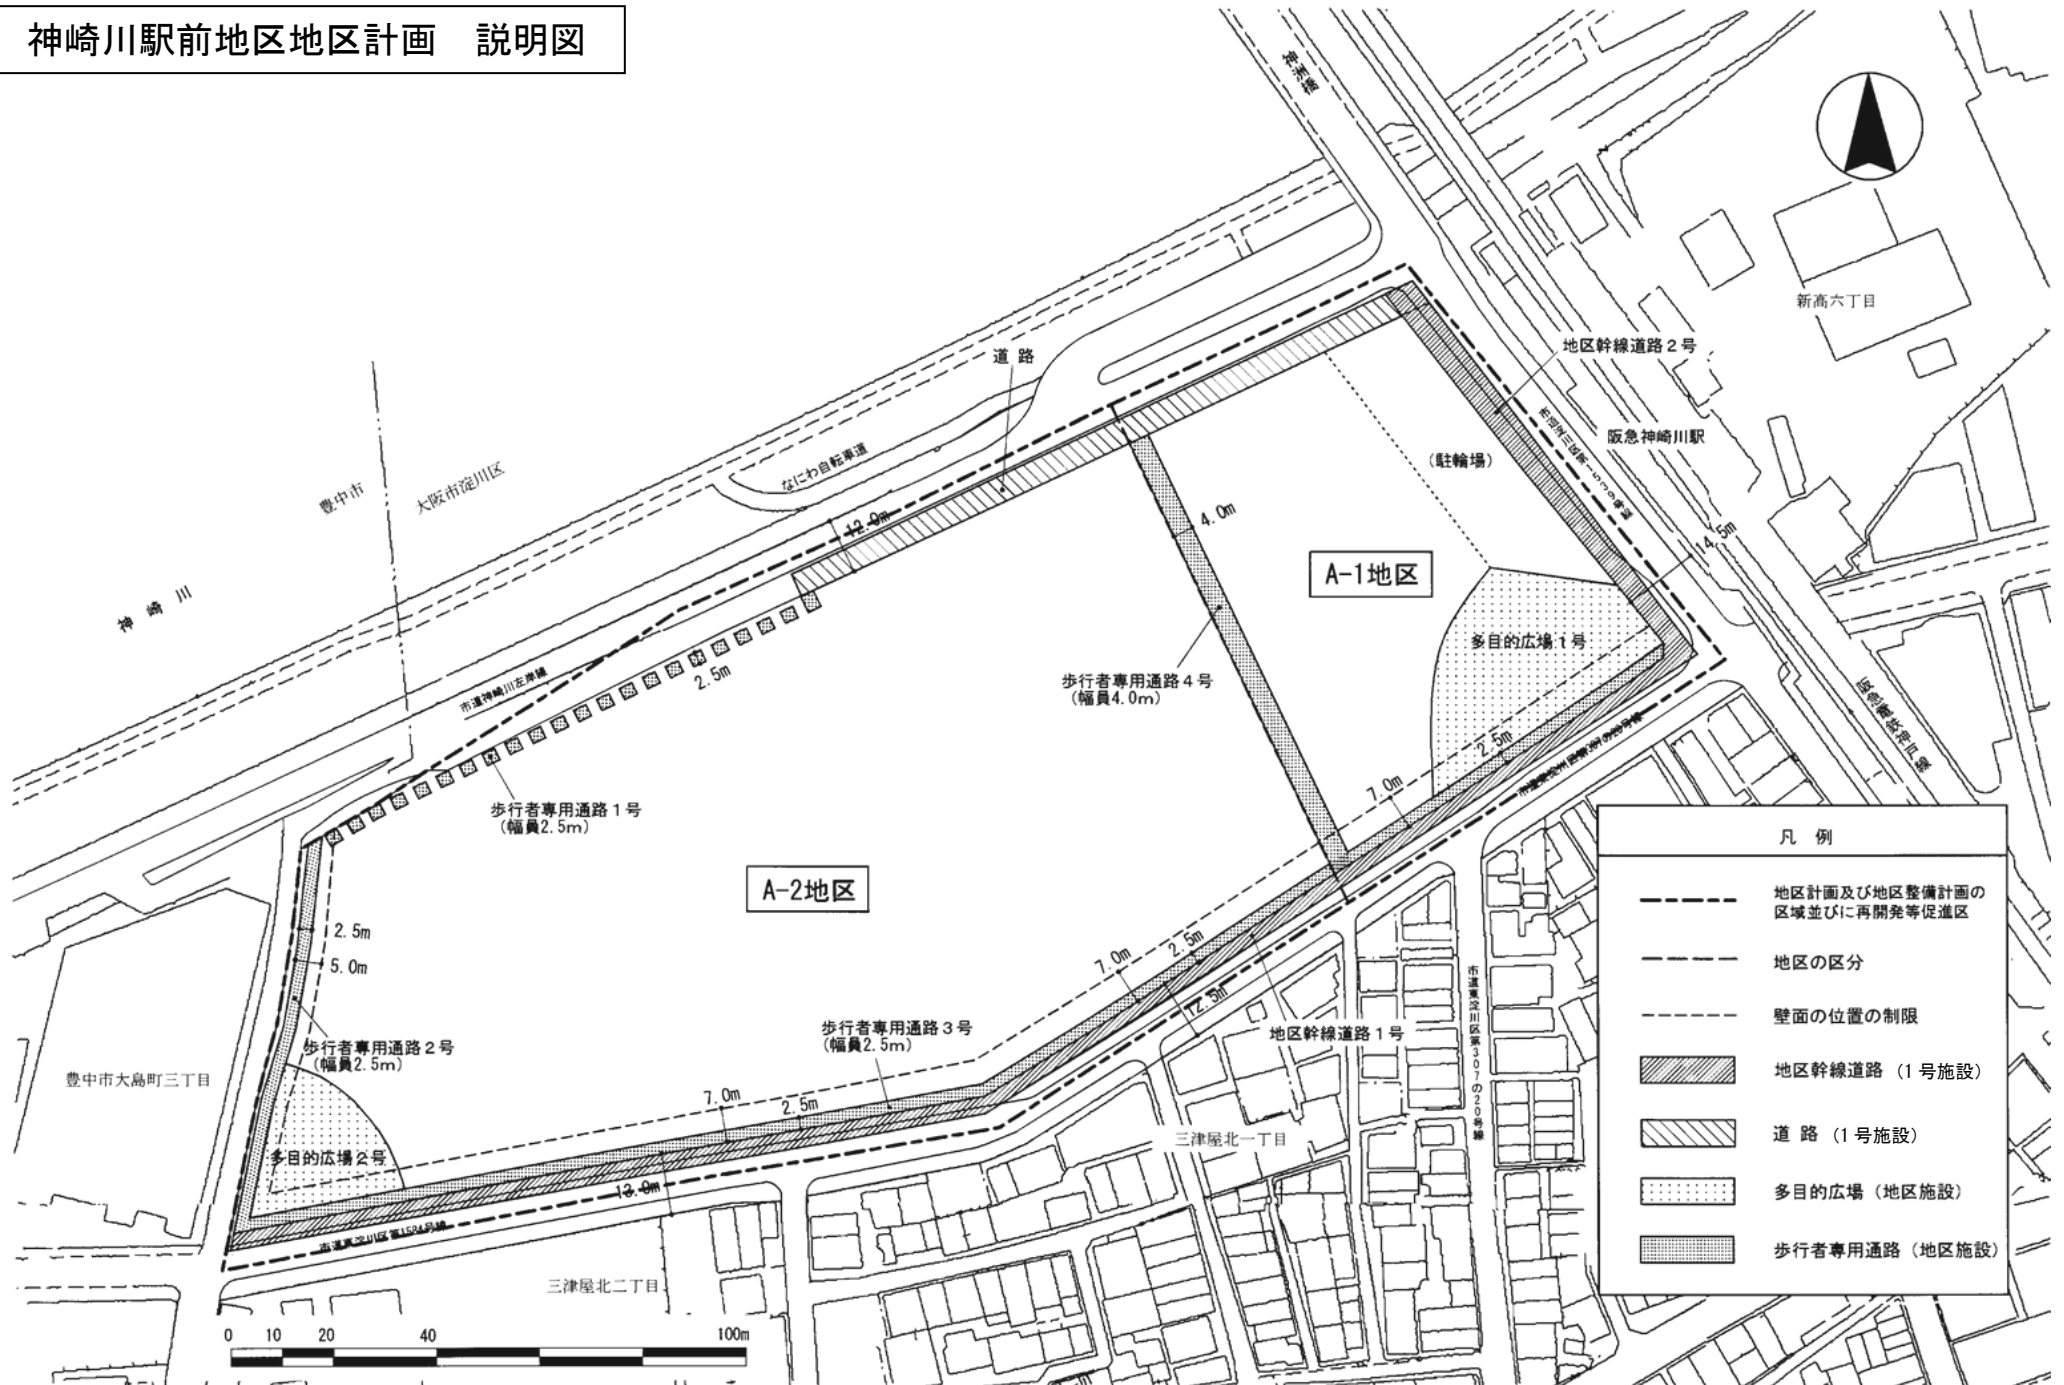

凡例	
	地区計画及び地区整備計画の区域並びに再開発等促進区
	地区の区分
	壁面の位置の制限
	地区幹線道路 (1号施設)
	道路 (1号施設)
	多目的広場 (地区施設)
	歩行者専用通路 (地区施設)

