


新町一丁目地区地区計画 説明図

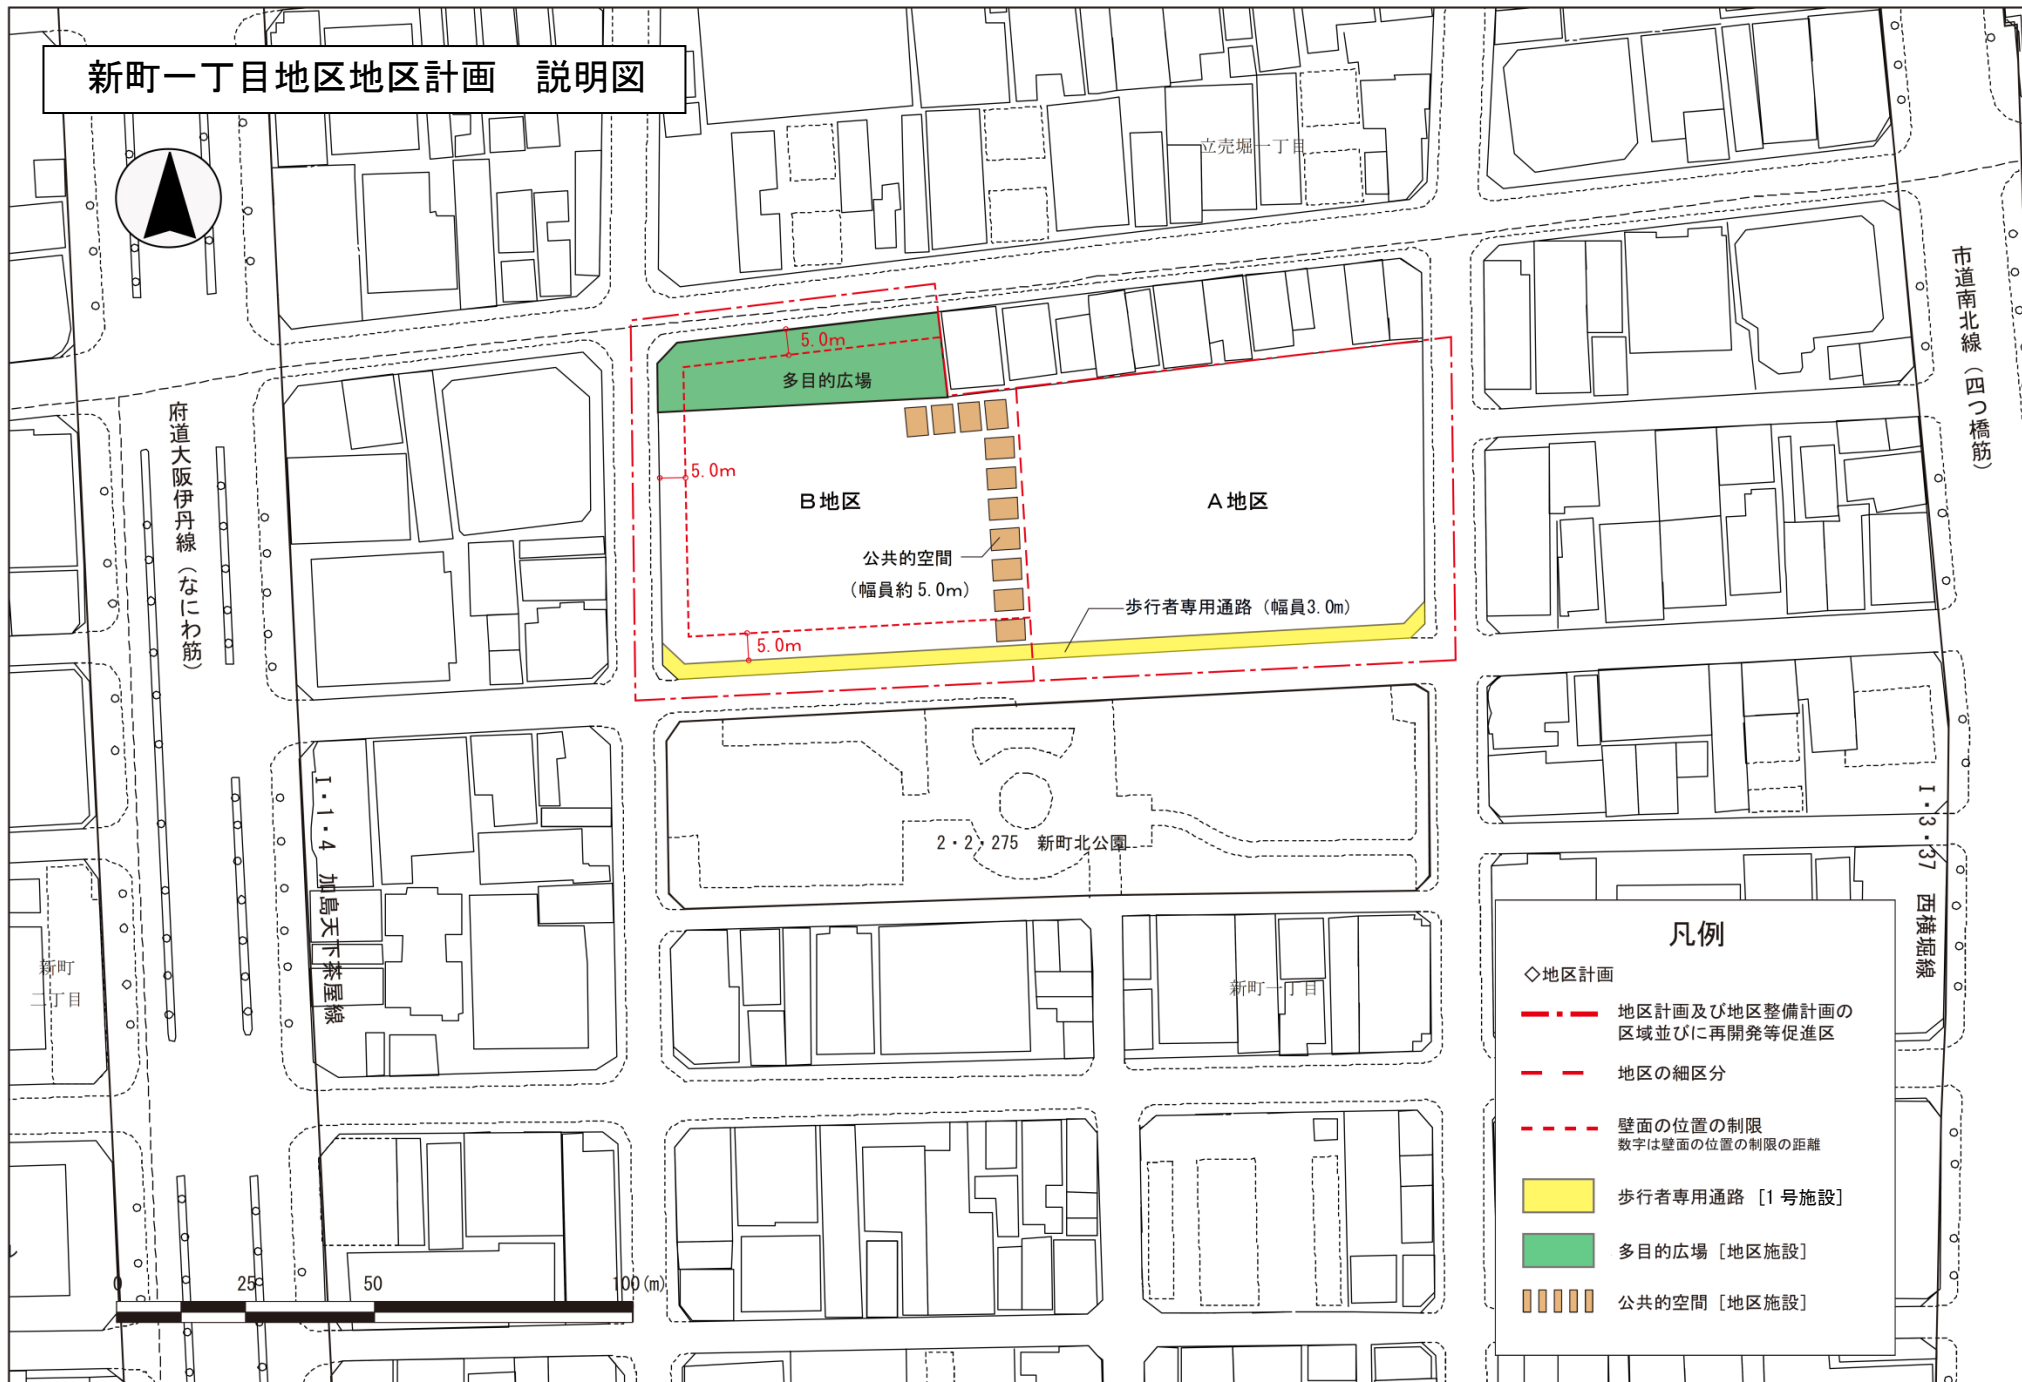

凡例

- ◇地区計画
- 地区計画及び地区整備計画の区域並びに再開発等促進区
- - - 地区の細区分
- - - 壁面の位置の制限
数字は壁面の位置の制限の距離
- 歩行者専用通路 [1号施設]
- 多目的広場 [地区施設]
- 公共の空間 [地区施設]



府道大阪伊丹線 (なにわ筋)

市道南北線 (四ノ橋筋)

1・1・4 加島天下茶屋敷

1・3・37 西横堀線

2・2・275 新町北公園

立売堀一丁目

新町二丁目

新町一丁目

多目的広場

B地区

A地区

公共の空間
(幅員約5.0m)

歩行者専用通路 (幅員3.0m)

5.0m

5.0m

5.0m