


説明図 1

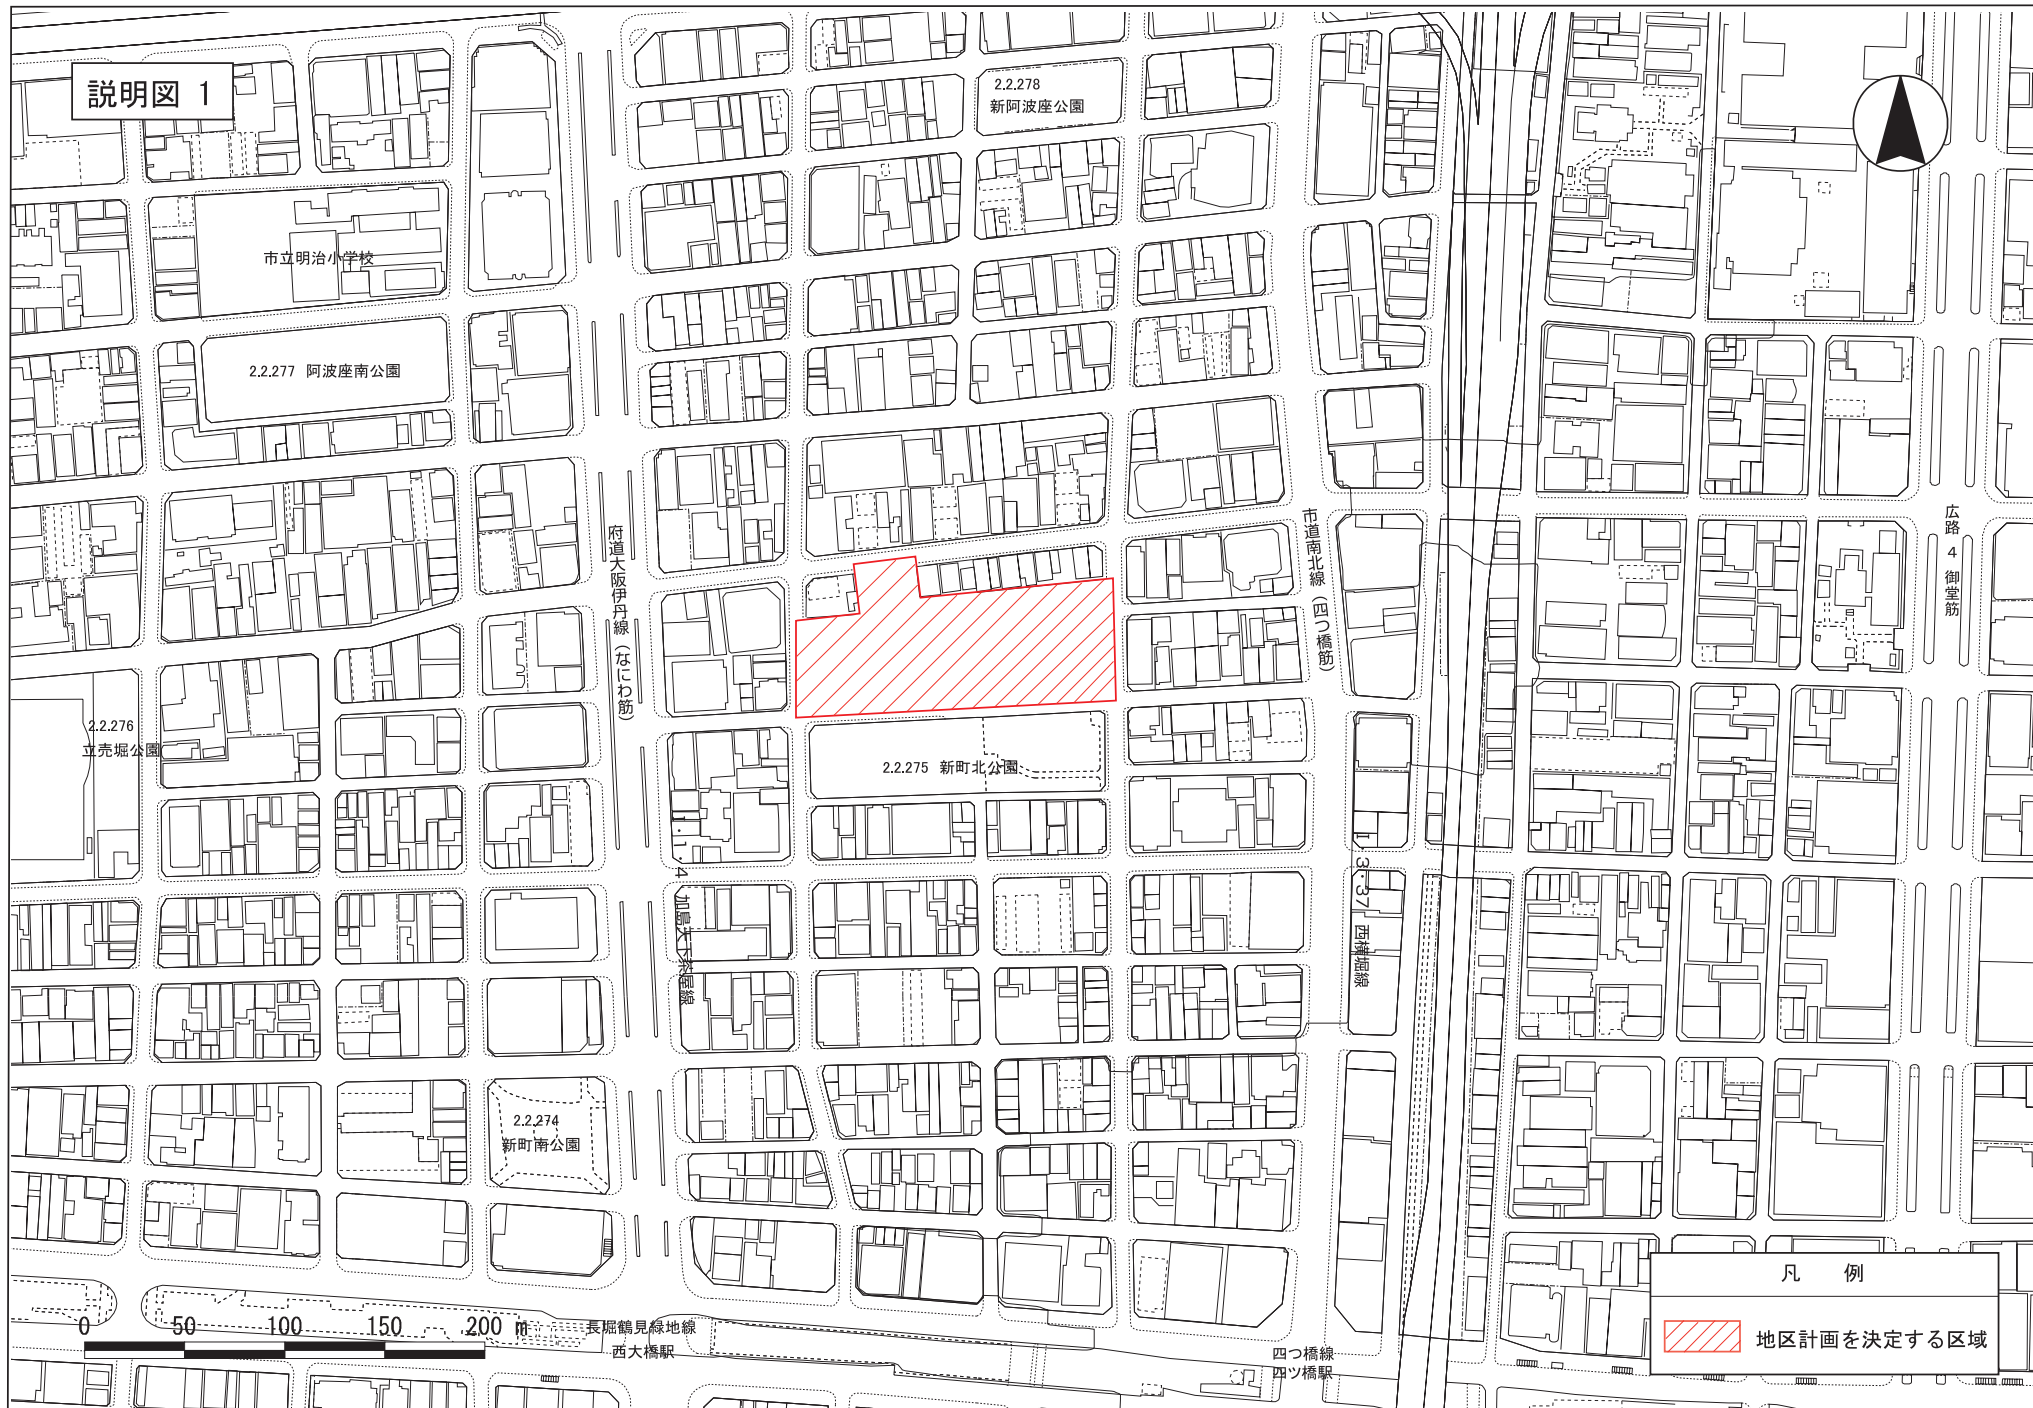

凡 例

 地区計画を決定する区域

長堀鶴見緑地線
西大橋駅

四つ橋線
四ツ橋駅

広路
4 御堂筋

市道南北線
(四ツ橋筋)

市道大伊丹線
(お下町筋)

加島大工場跡地

3-37 西梅地線

市立明治小学校

2.2.277 阿波座南公園

2.2.278
新阿波座公園

2.2.275 新町北公園

2.2.274
新町南公園

2.2.276
立売堀公園