
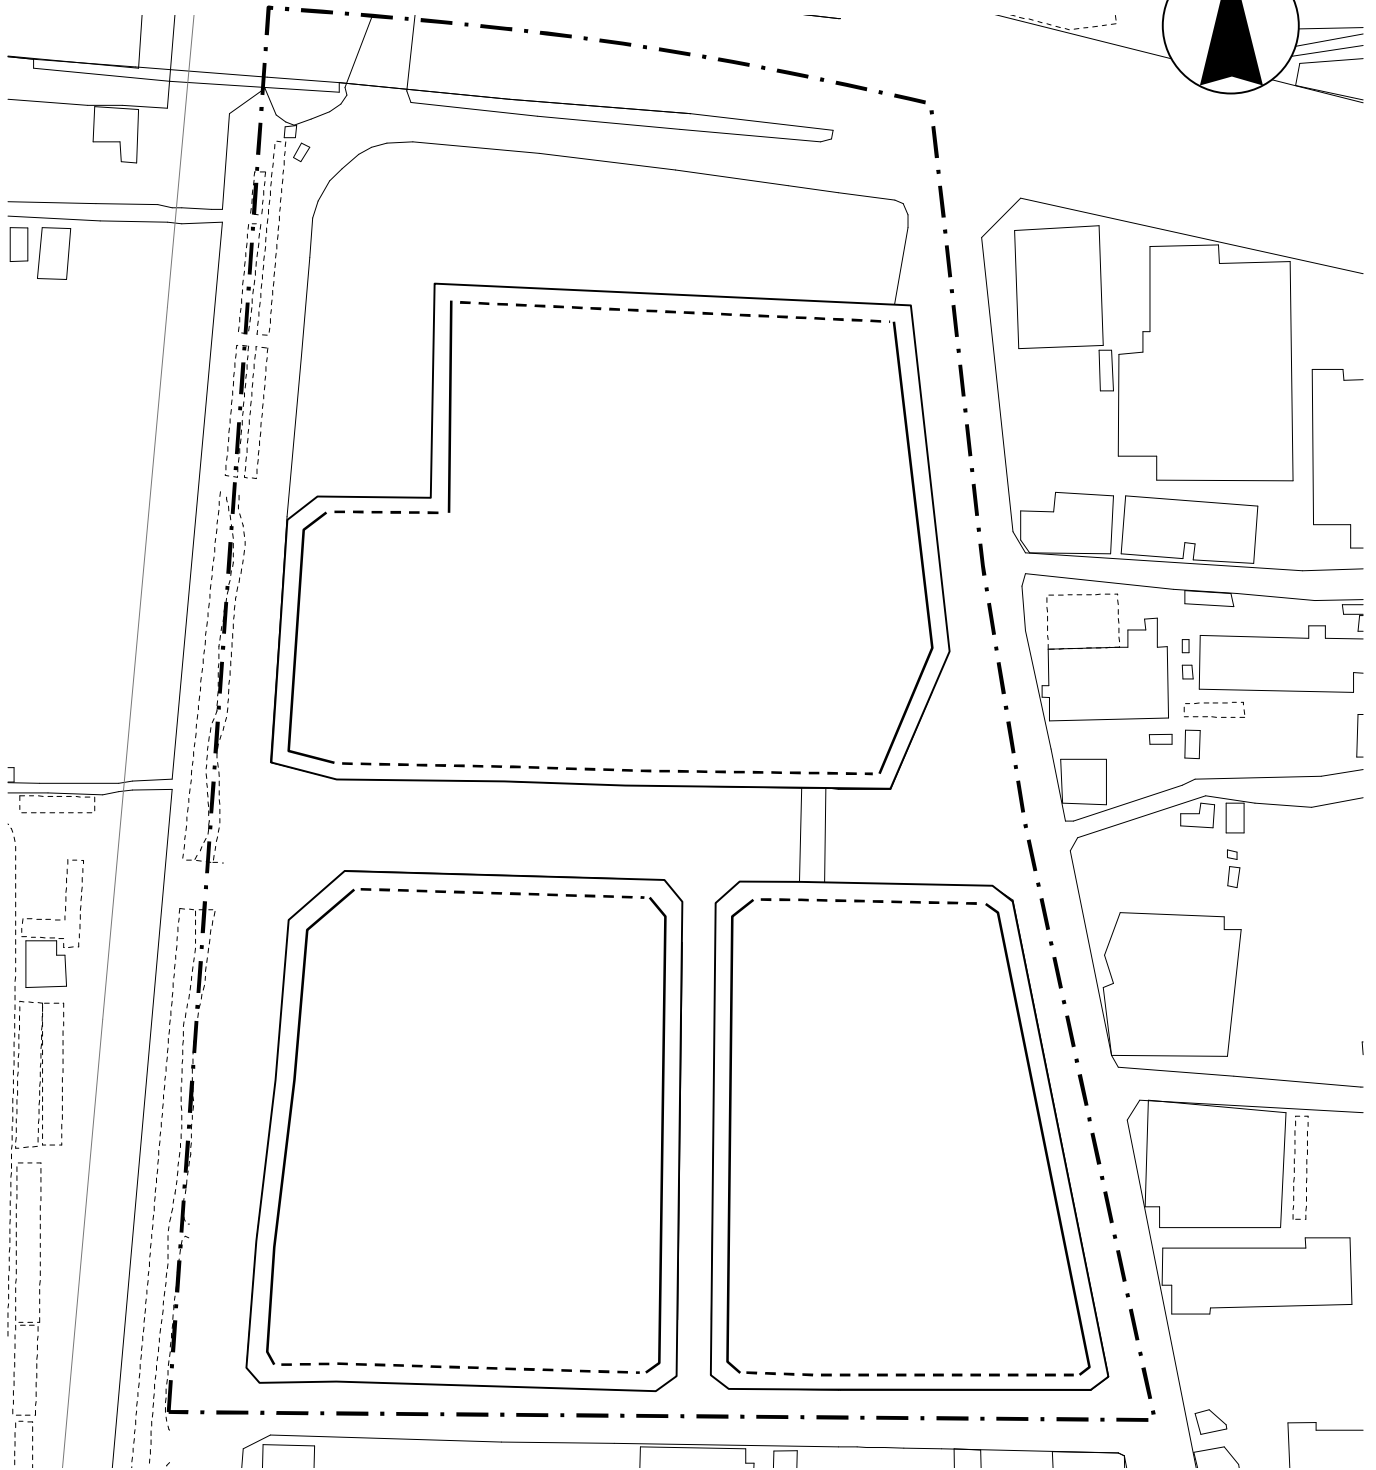


長吉出戸地区

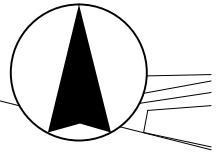

凡 例	
— · — · — ·	高度利用地区
-----	壁面の位置の制限が道路境界より2m後退した線
————	壁面の位置の制限が道路境界より3m後退した線