



# 都市再生特別地区（難波五丁目地区）説明図 1

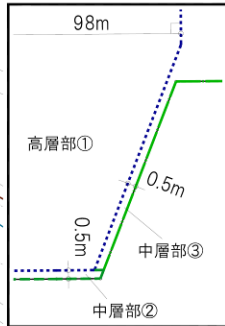

# 都市再生特別地区（難波五丁目地区）説明図 2

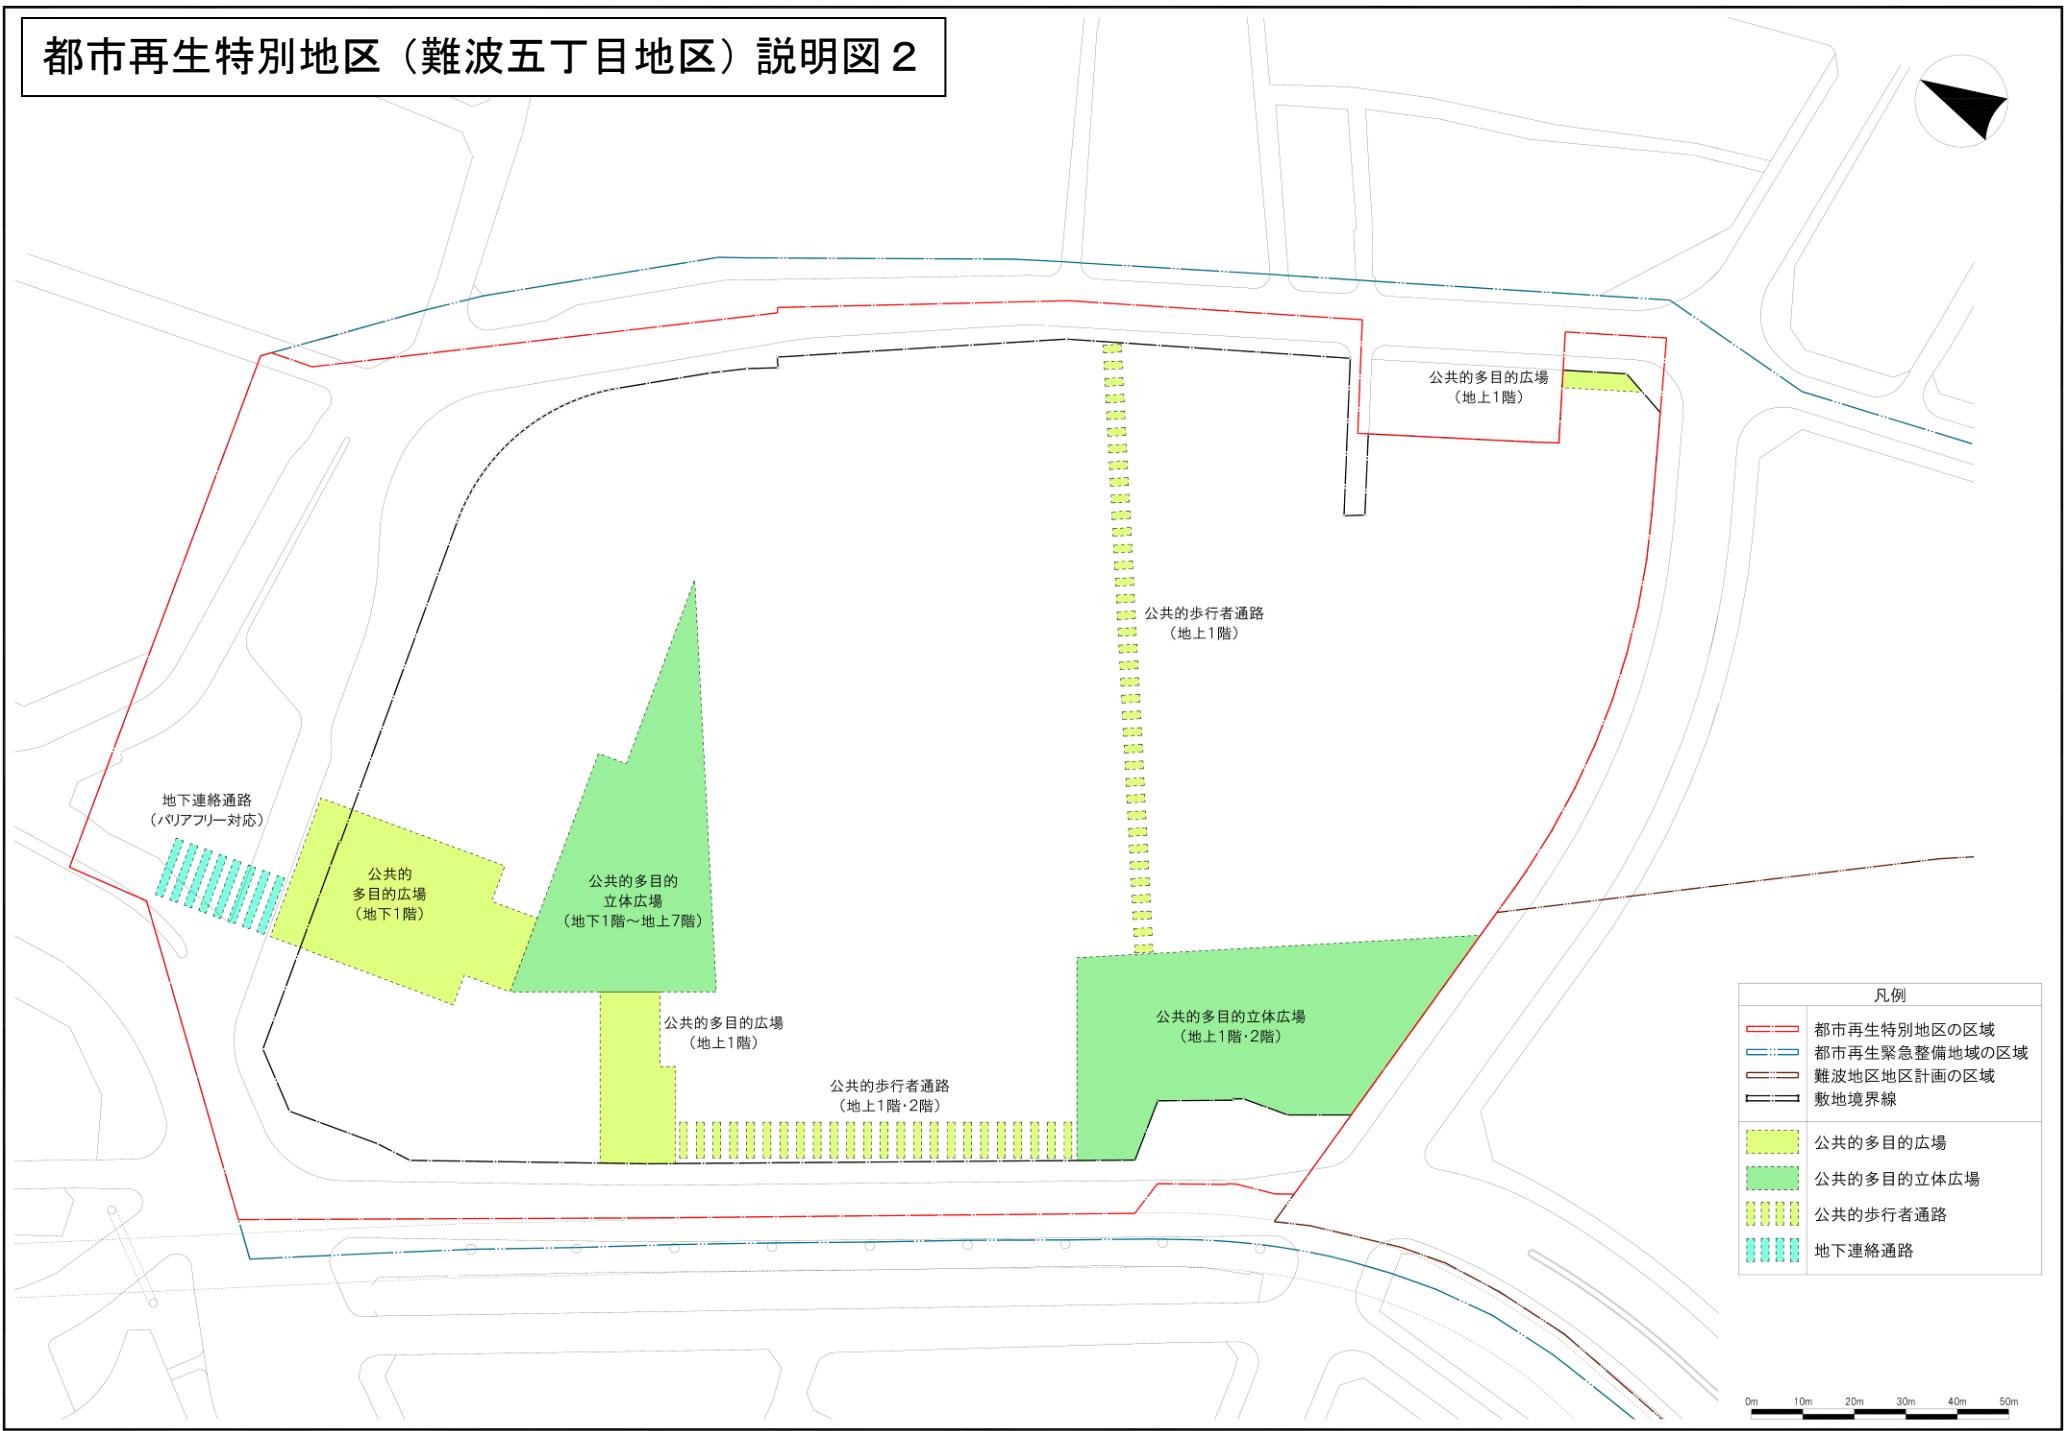

凡例	
	都市再生特別地区の区域
	都市再生緊急整備地域の区域
	難波地区地区計画の区域
	敷地境界線
	公共的多目的広場
	公共的多目的立体広場
	公共の歩行者通路
	地下連絡通路

