



都市再生特別地区（淀屋橋駅東地区）説明図

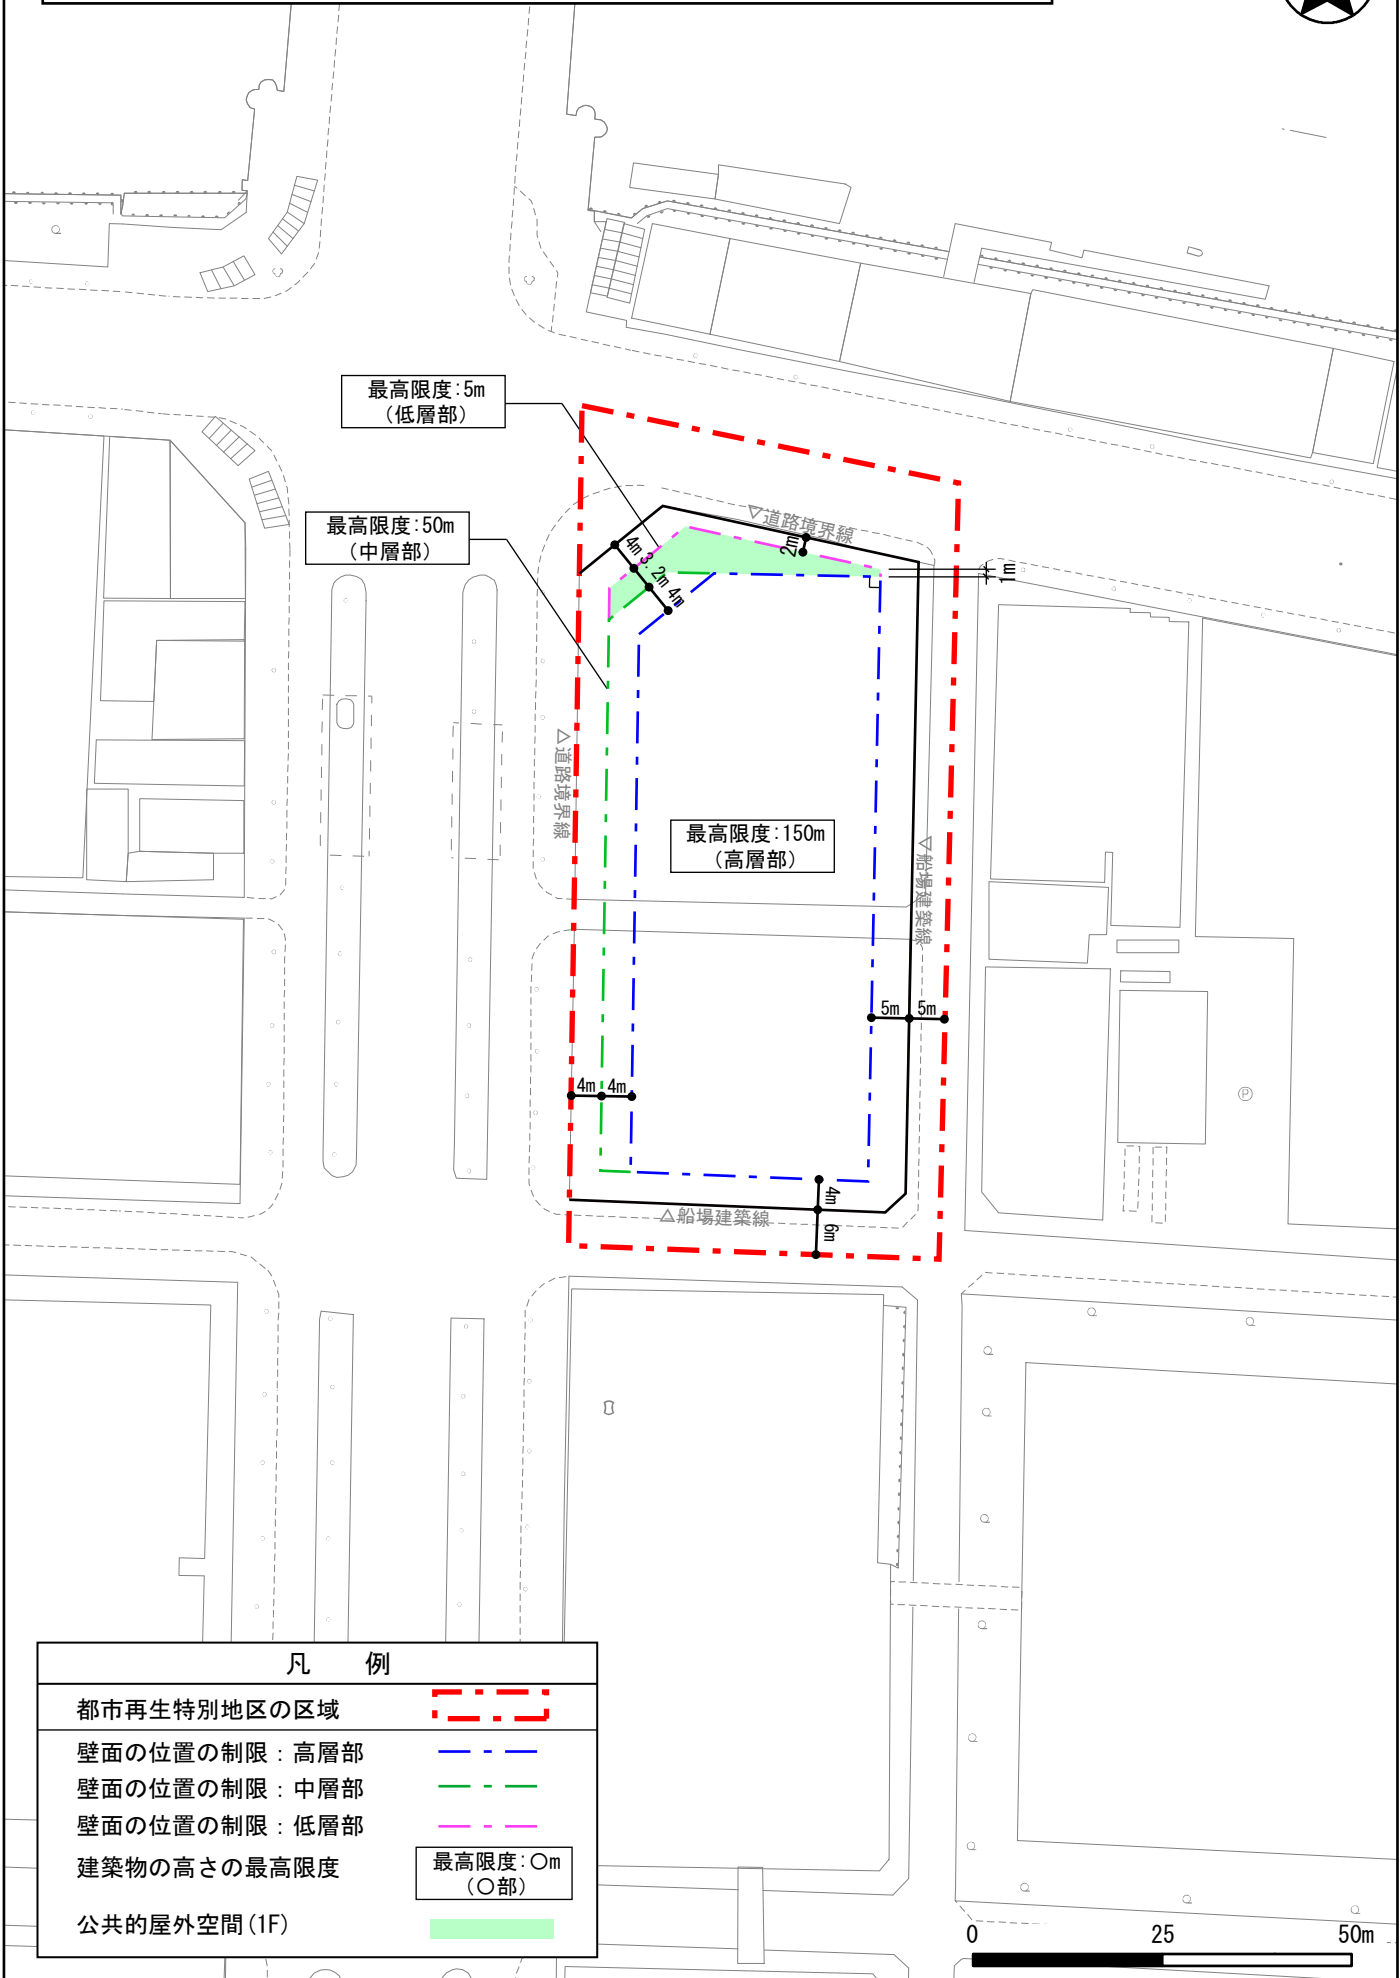

凡 例			
都市再生特別地区の区域			
壁面の位置の制限：高層部			
壁面の位置の制限：中層部			
壁面の位置の制限：低層部			
建築物の高さの最高限度	<table border="1"> <tr> <td>最高限度：〇m</td> <td>(○部)</td> </tr> </table>	最高限度：〇m	(○部)
最高限度：〇m	(○部)		
公共的屋外空間(1F)			

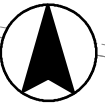