


説明図 ⑤ 都島阿倍野線沿道地区

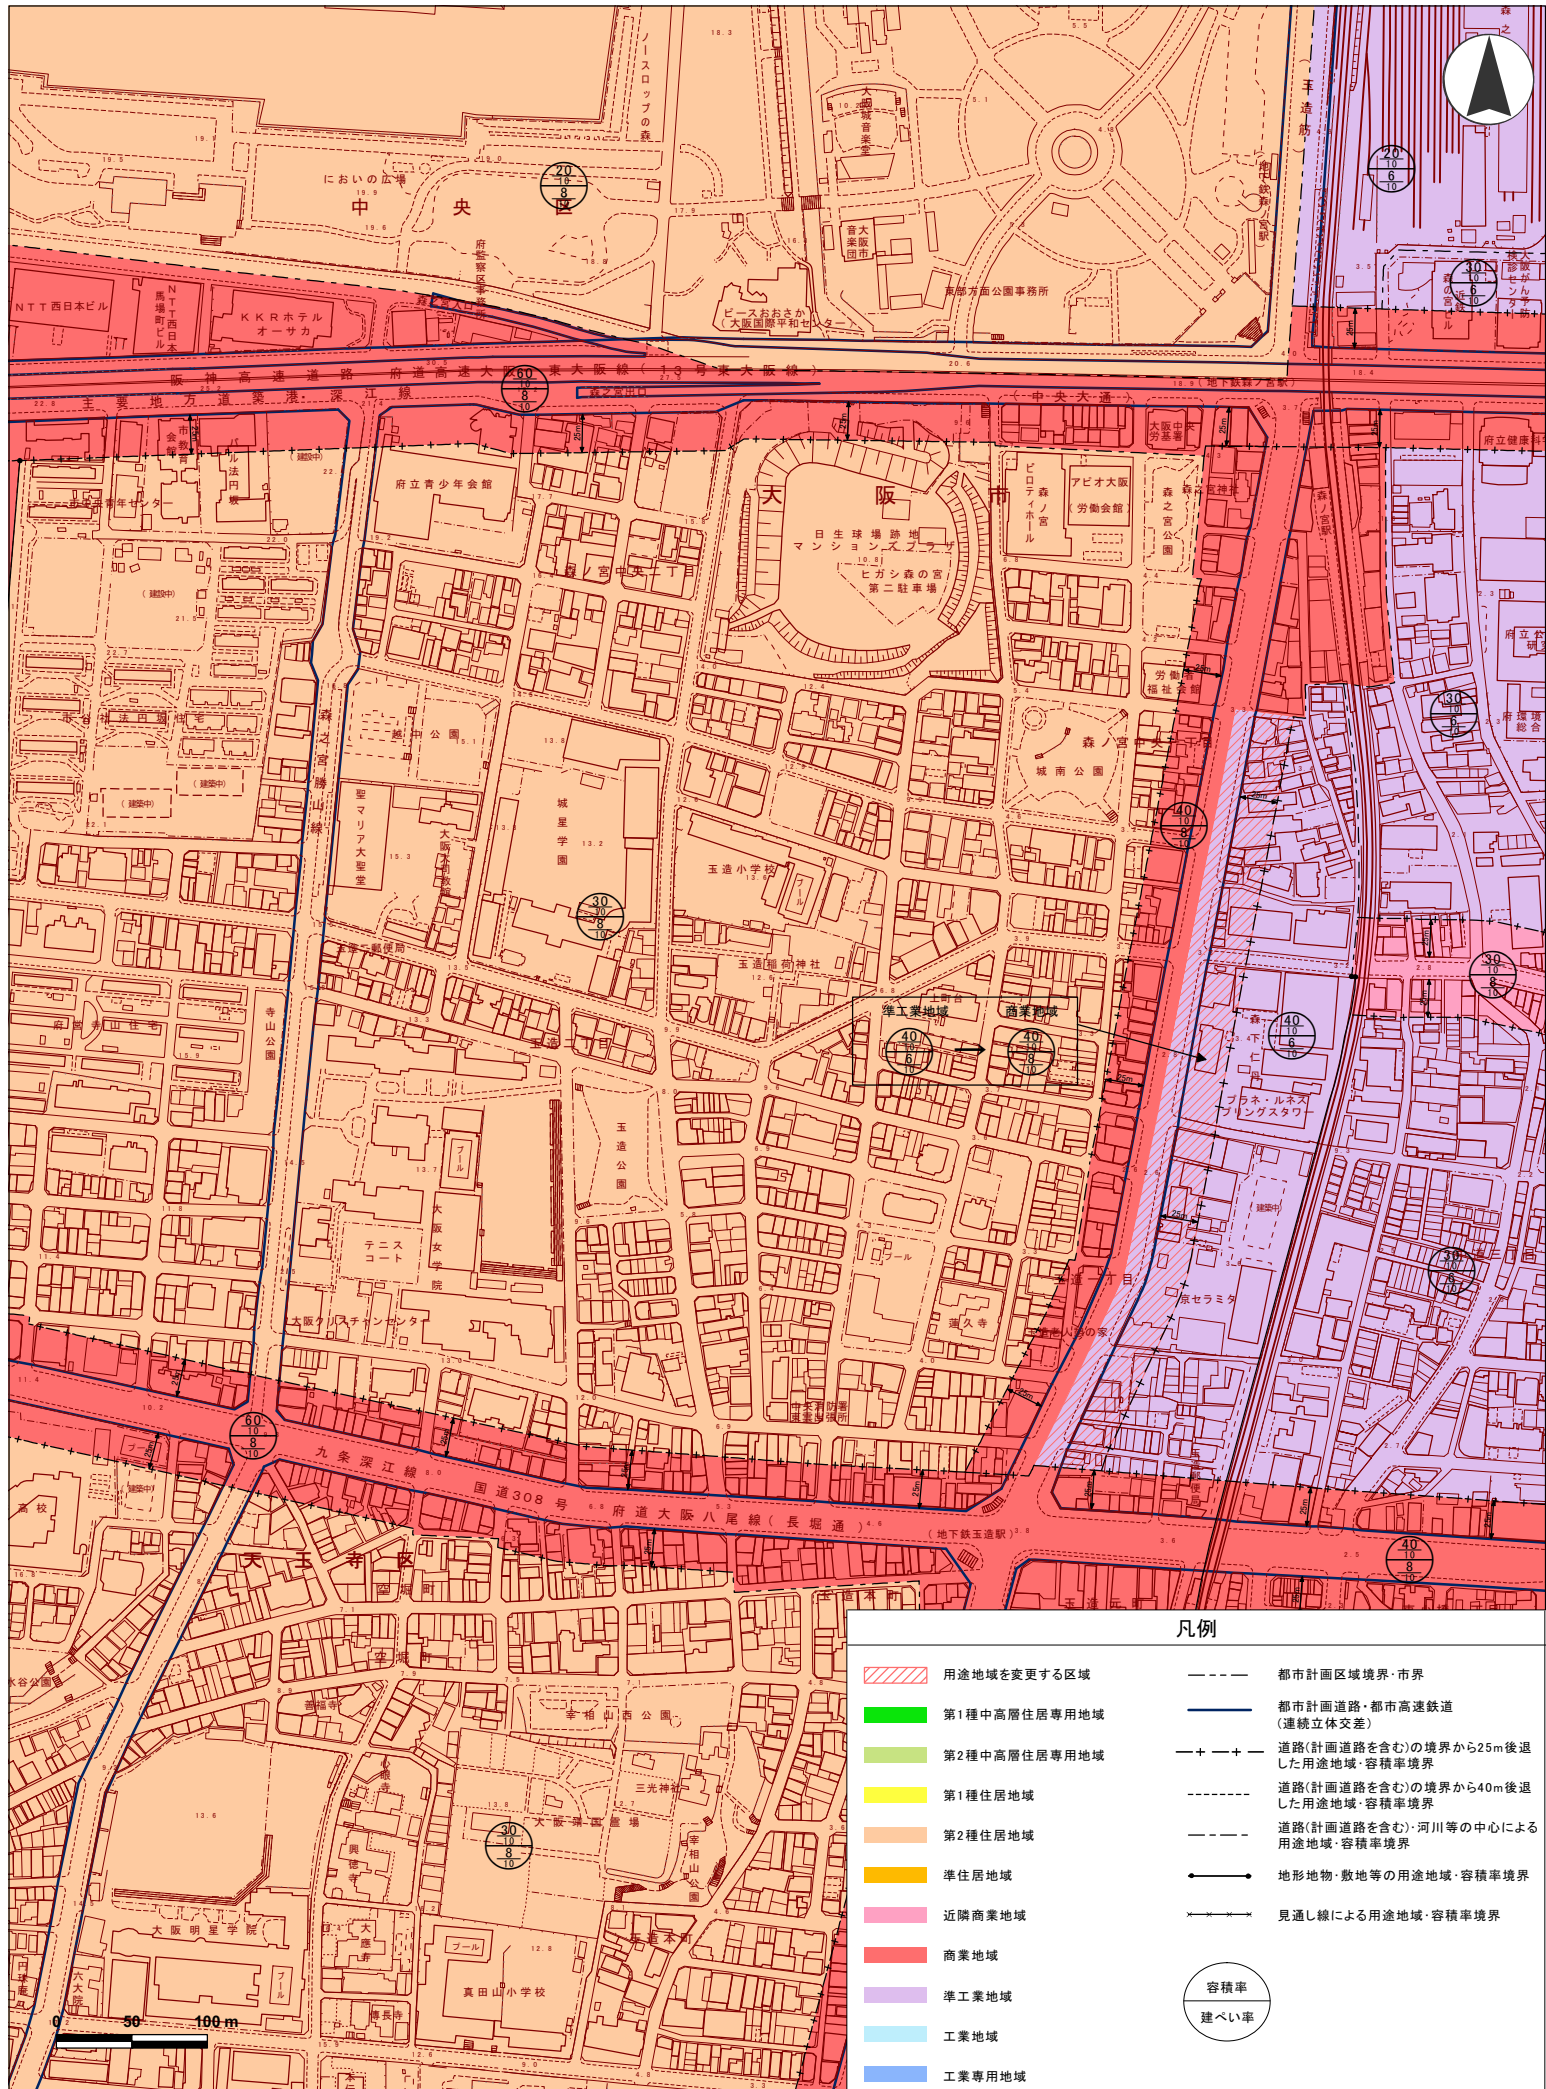

凡例

- 用途地域を変更する区域
- 第1種中高層住居専用地域
- 第2種中高層住居専用地域
- 第1種住居地域
- 第2種住居地域
- 準住居地域
- 近隣商業地域
- 商業地域
- 準工業地域
- 工業地域
- 工業専用地域
- 都市計画区域境界・市界
- 都市計画道路・都市高速鉄道(連続立体交差)
- 道路(計画道路を含む)の境界から25m後退した用途地域・容積率境界
- 道路(計画道路を含む)の境界から40m後退した用途地域・容積率境界
- 道路(計画道路を含む)・河川等の中心による用途地域・容積率境界
- 地形地物・敷地等の用途地域・容積率境界
- 見通し線による用途地域・容積率境界
- 容積率
- 建ぺい率