




位置図

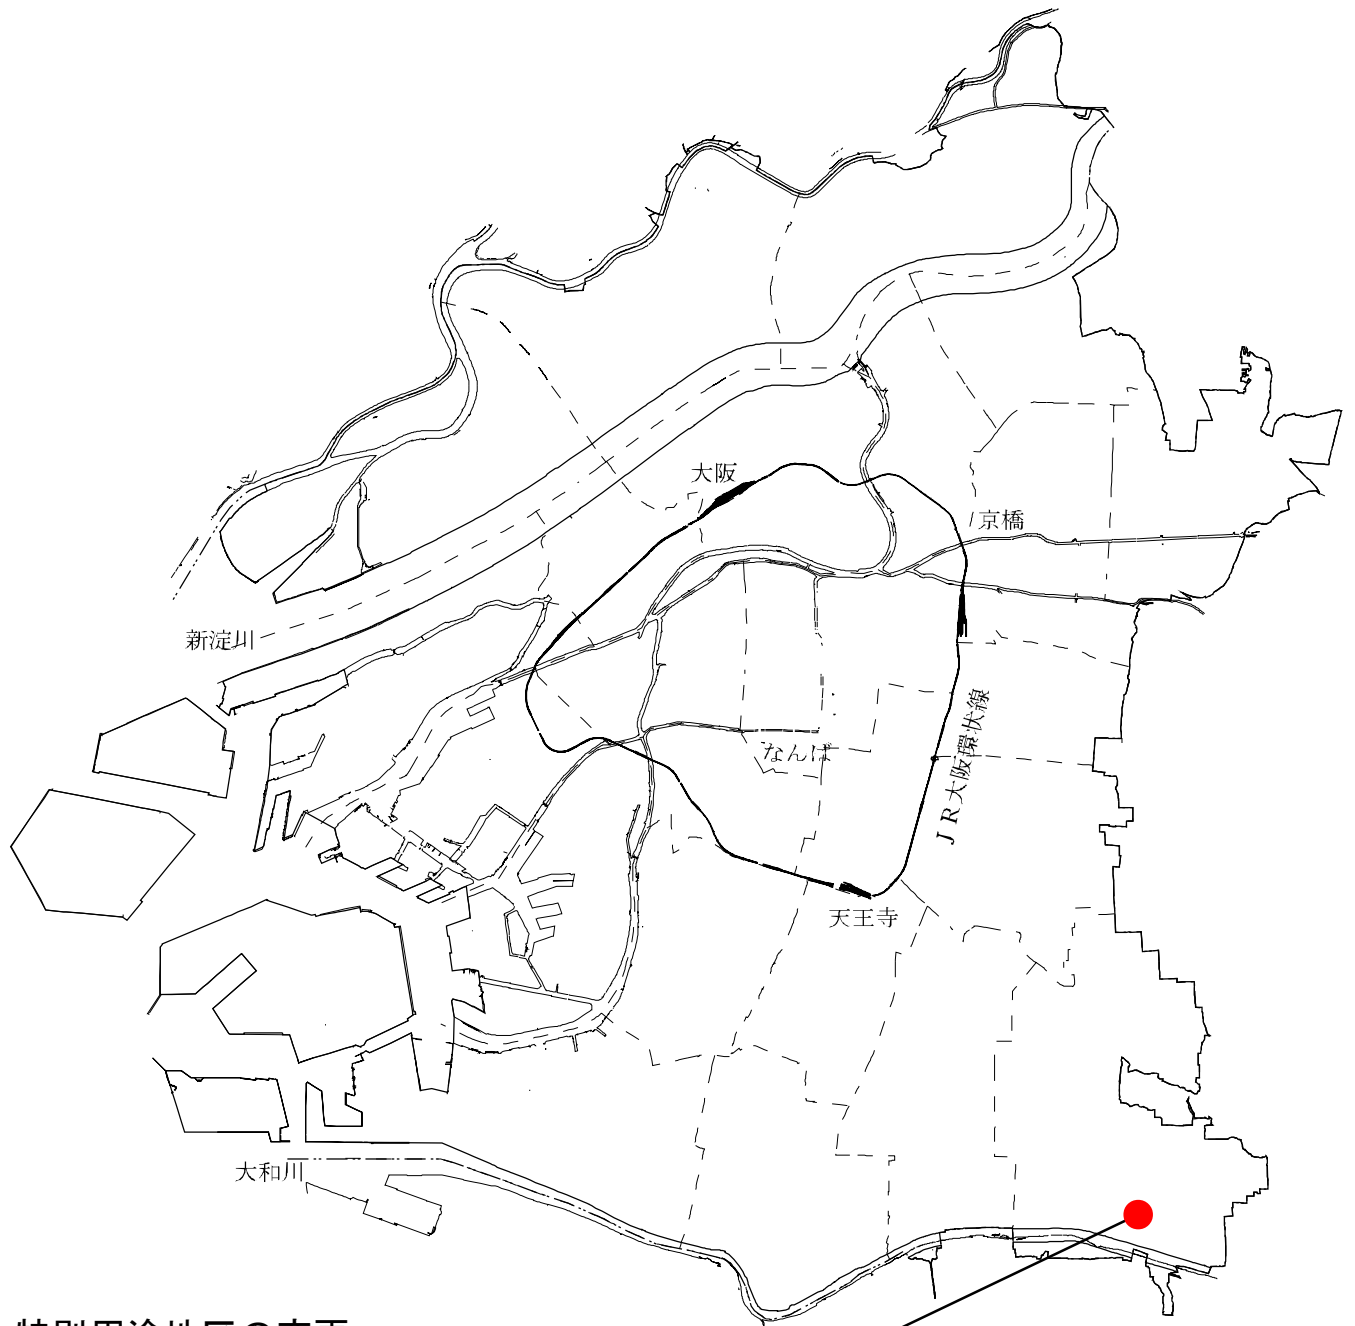

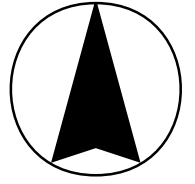

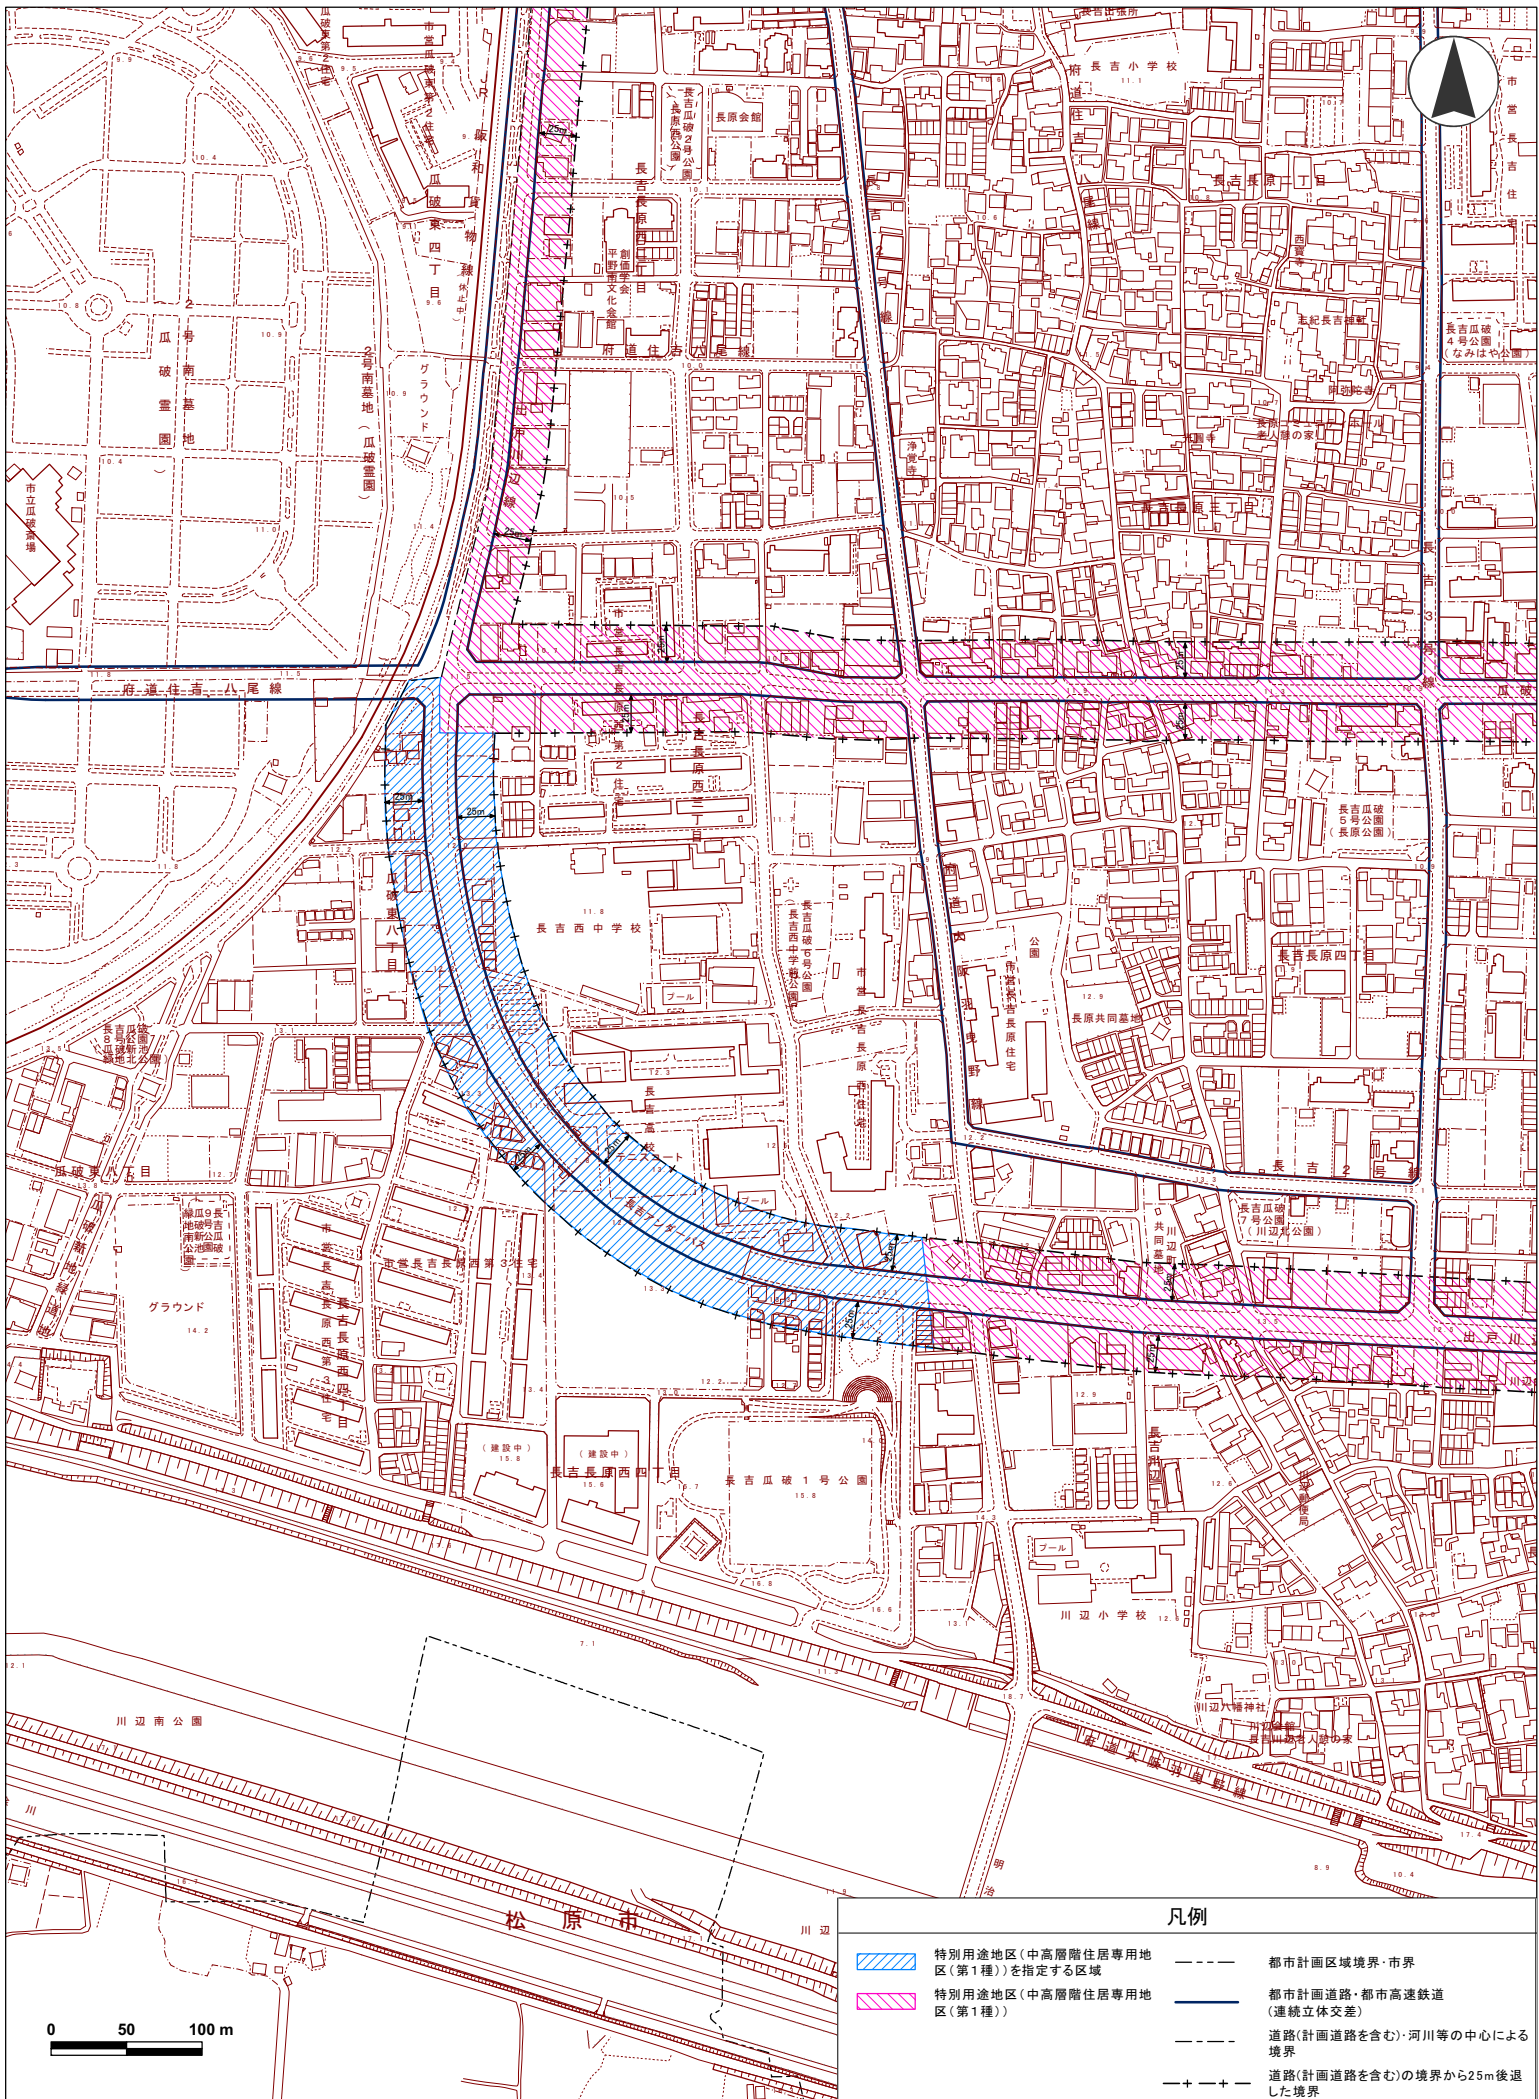



特別用途地区の変更
(中高層階住居専用地区 (第1種))

説明図 特別用途地区(中高層階住居専用地区(第1種))



凡例

 - | | | | |
|---|--------------------------------|---|---------------------------|
|  | 特別用途地区(中高層階住居専用地区(第1種))を指定する区域 |  | 都市計画区域境界・市界 |
|  | 特別用途地区(中高層階住居専用地区(第1種)) |  | 都市計画道路・都市高速鉄道(連続立体交差) |
| | |  | 道路(計画道路を含む)・河川等の中心による境界 |
| | |  | 道路(計画道路を含む)の境界から25m後退した境界 |

0 50 100 m