


説明図 特別用途地区(中高層階住居専用地区(第1種))

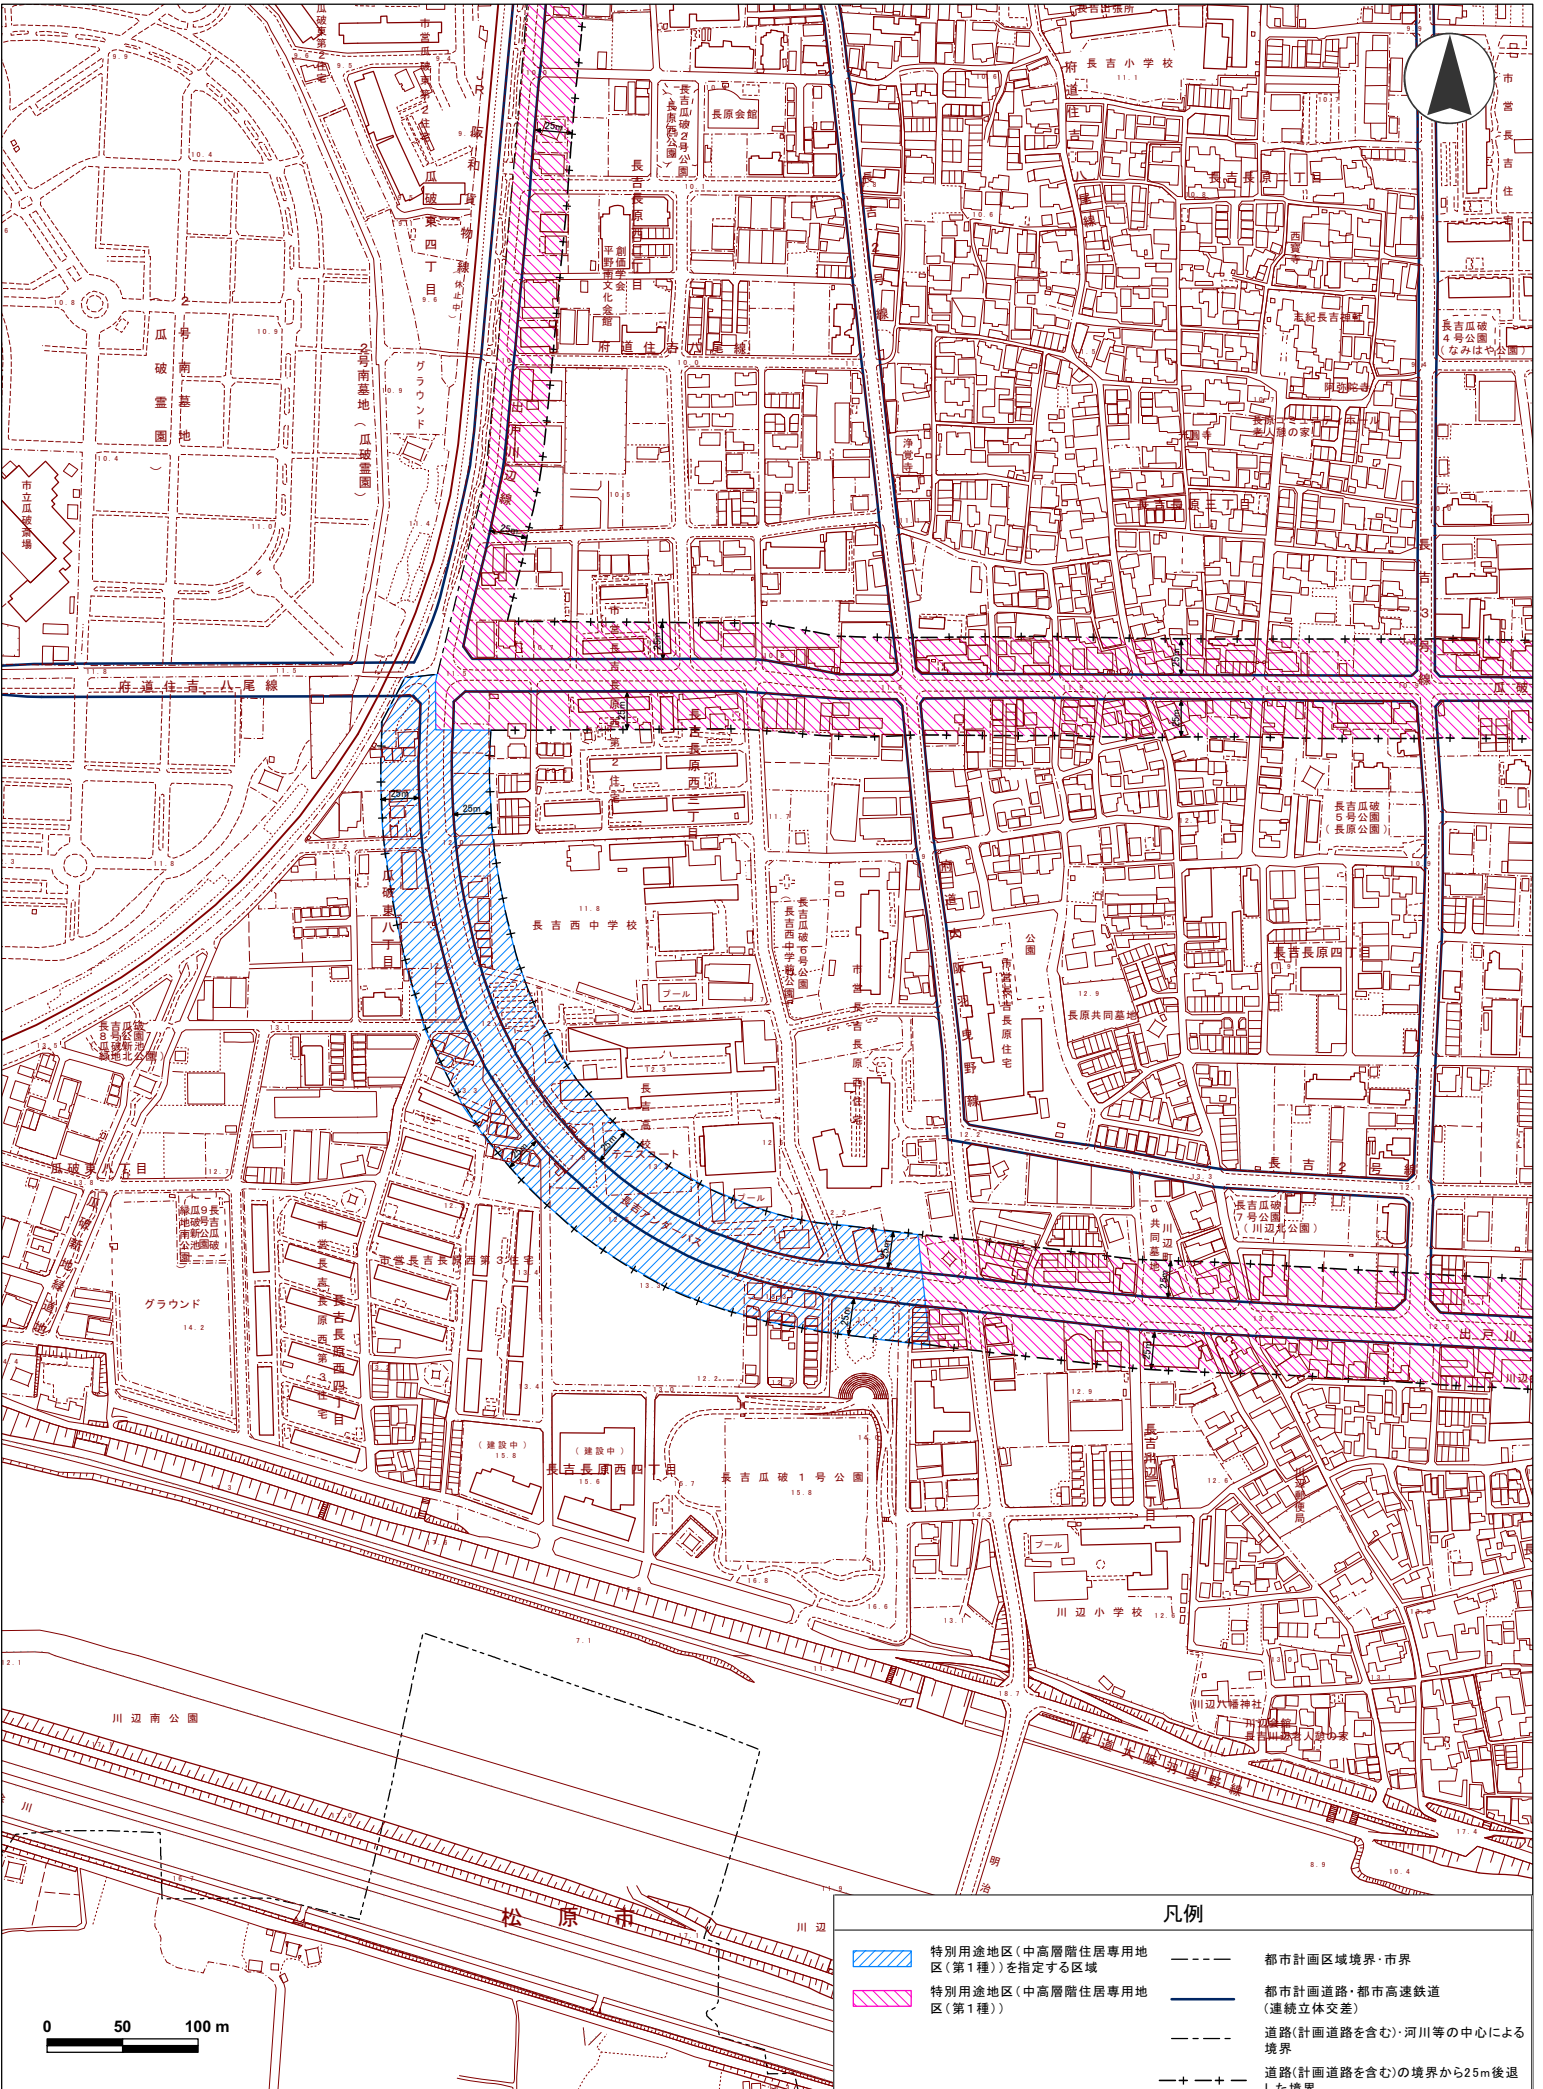

凡例

- 特別用途地区(中高層階住居専用地区(第1種))を指定する区域
- 特別用途地区(中高層階住居専用地区(第1種))
- 都市計画区域境界・市界
- 都市計画道路・都市高速鉄道(連続立体交差)
- 道路(計画道路を含む)・河川等の中心による境界
- 道路(計画道路を含む)の境界から25m後退した境界

0 50 100 m