


説明図 ⑤西大阪延伸線地区

※変更部分は当該地区のみを示す。

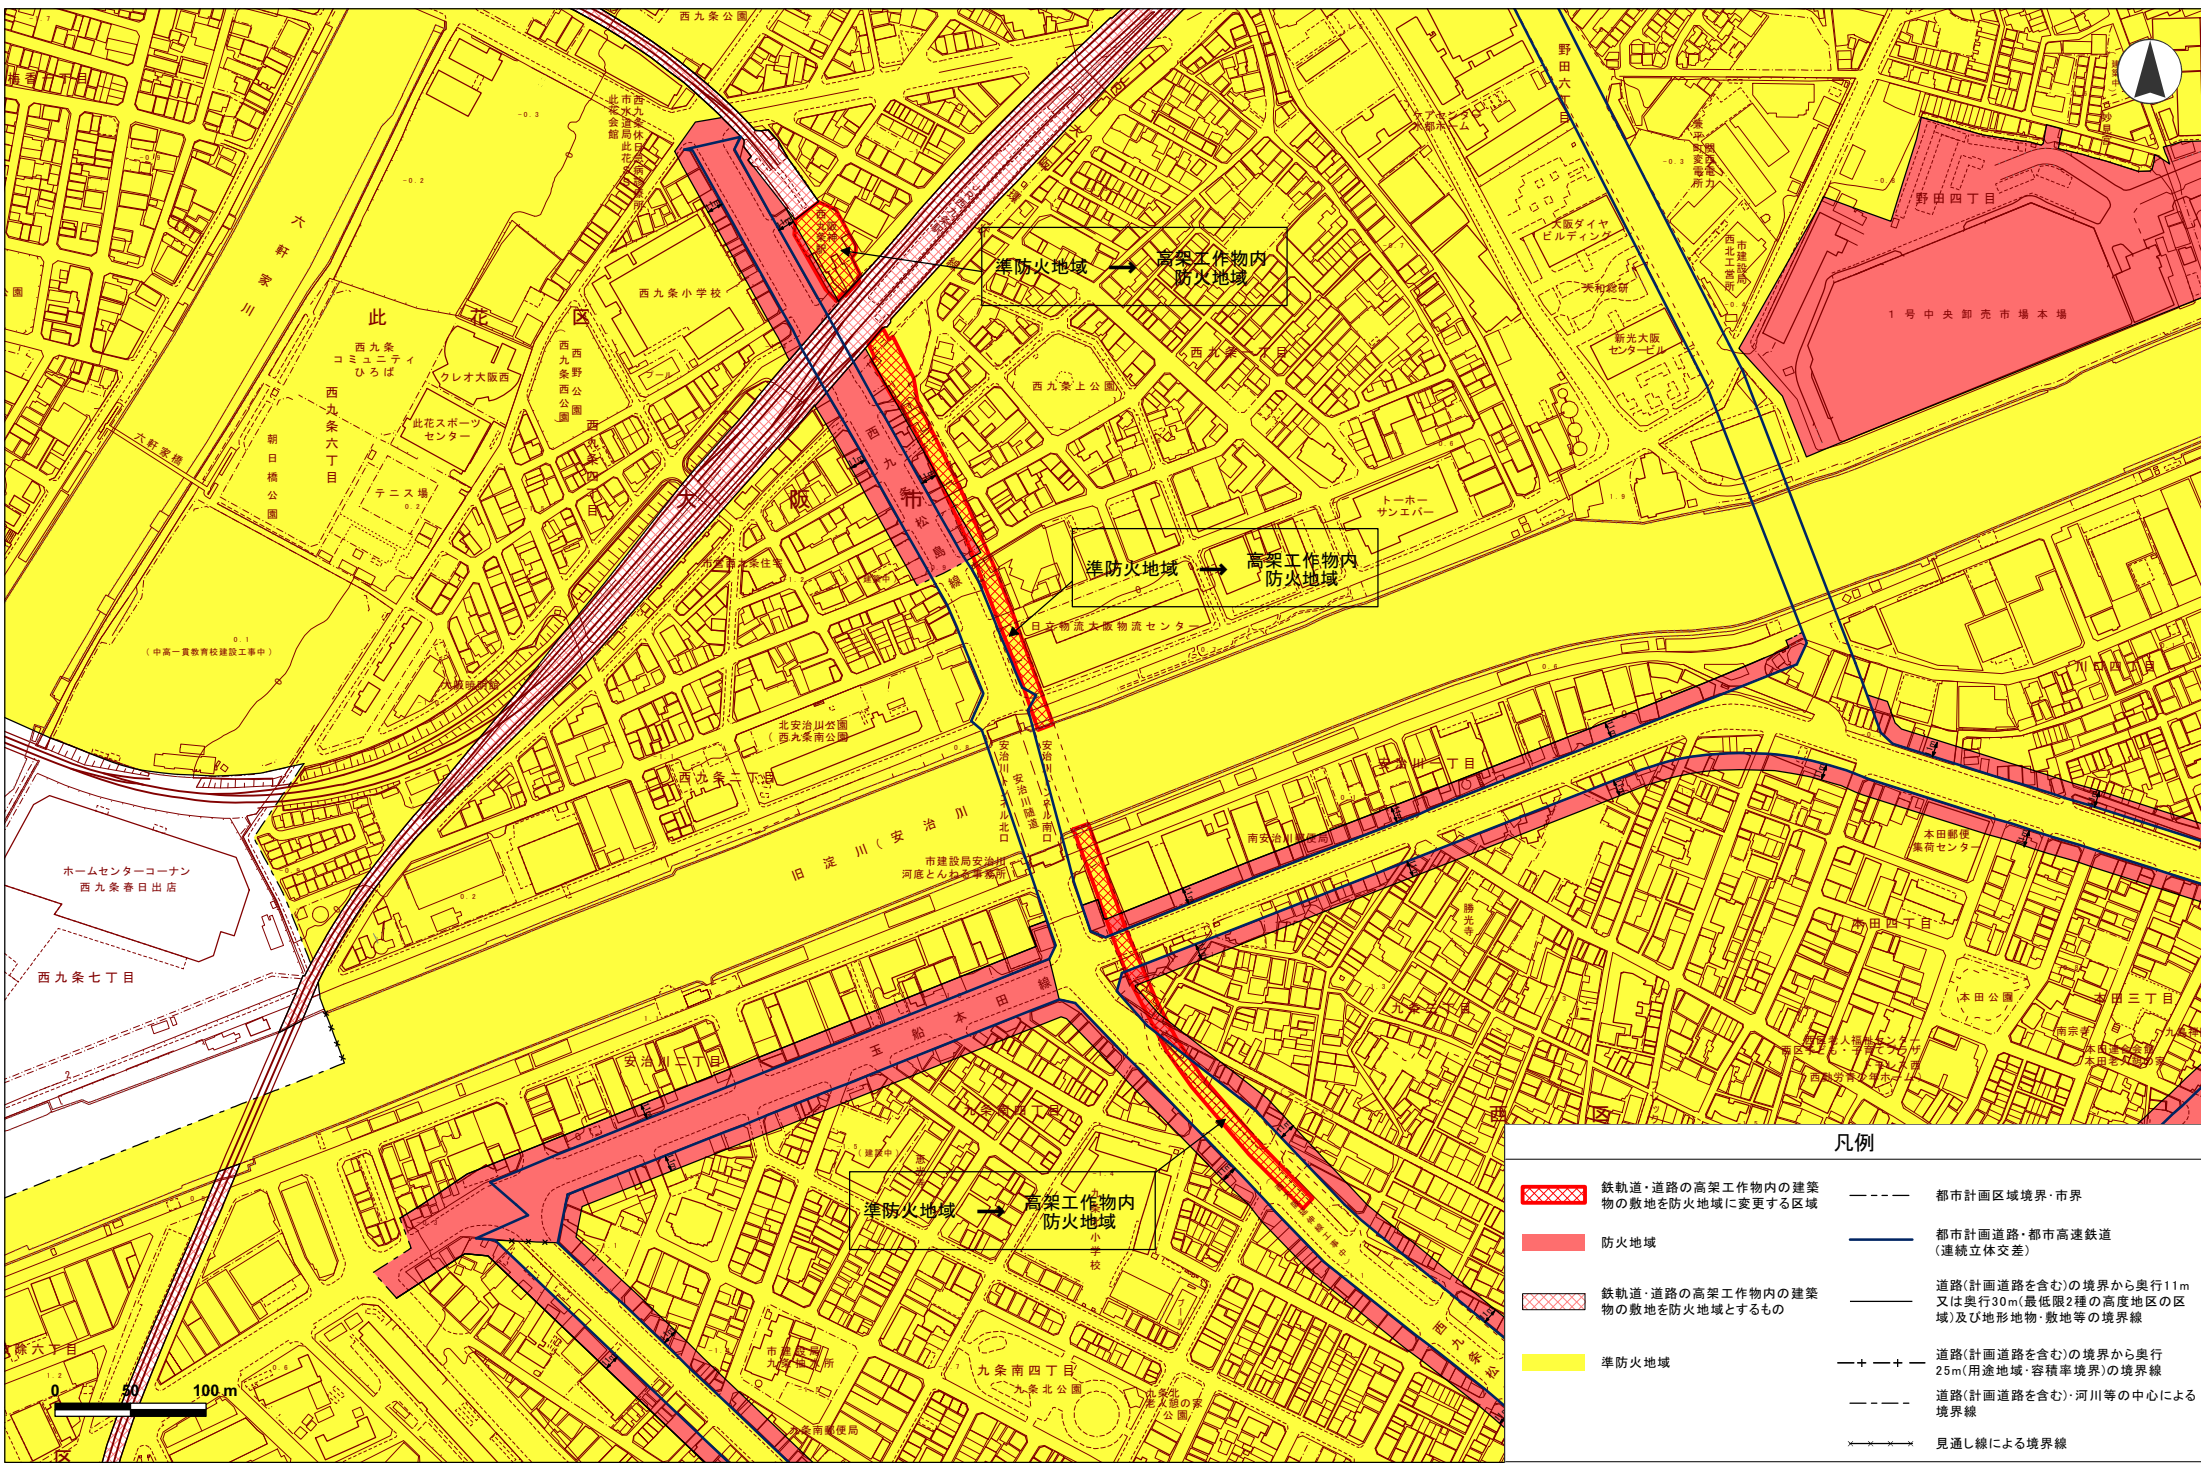

凡例

	鉄軌道・道路の高架工作物内の建築物の敷地を防火地域に変更する区域		都市計画区域境界・市界
	防火地域		都市計画道路・都市高速鉄道(連続立体交差)
	鉄軌道・道路の高架工作物内の建築物の敷地を防火地域とするもの		道路(計画道路を含む)の境界から奥行き11m又は奥行き30m(最低限2種の高度地区の区域)及び地形地物・敷地等の境界線
	準防火地域		道路(計画道路を含む)の境界から奥行き25m(用途地域・容積率境界)の境界線
			道路(計画道路を含む)・河川等の中心による境界線
			見通し線による境界線