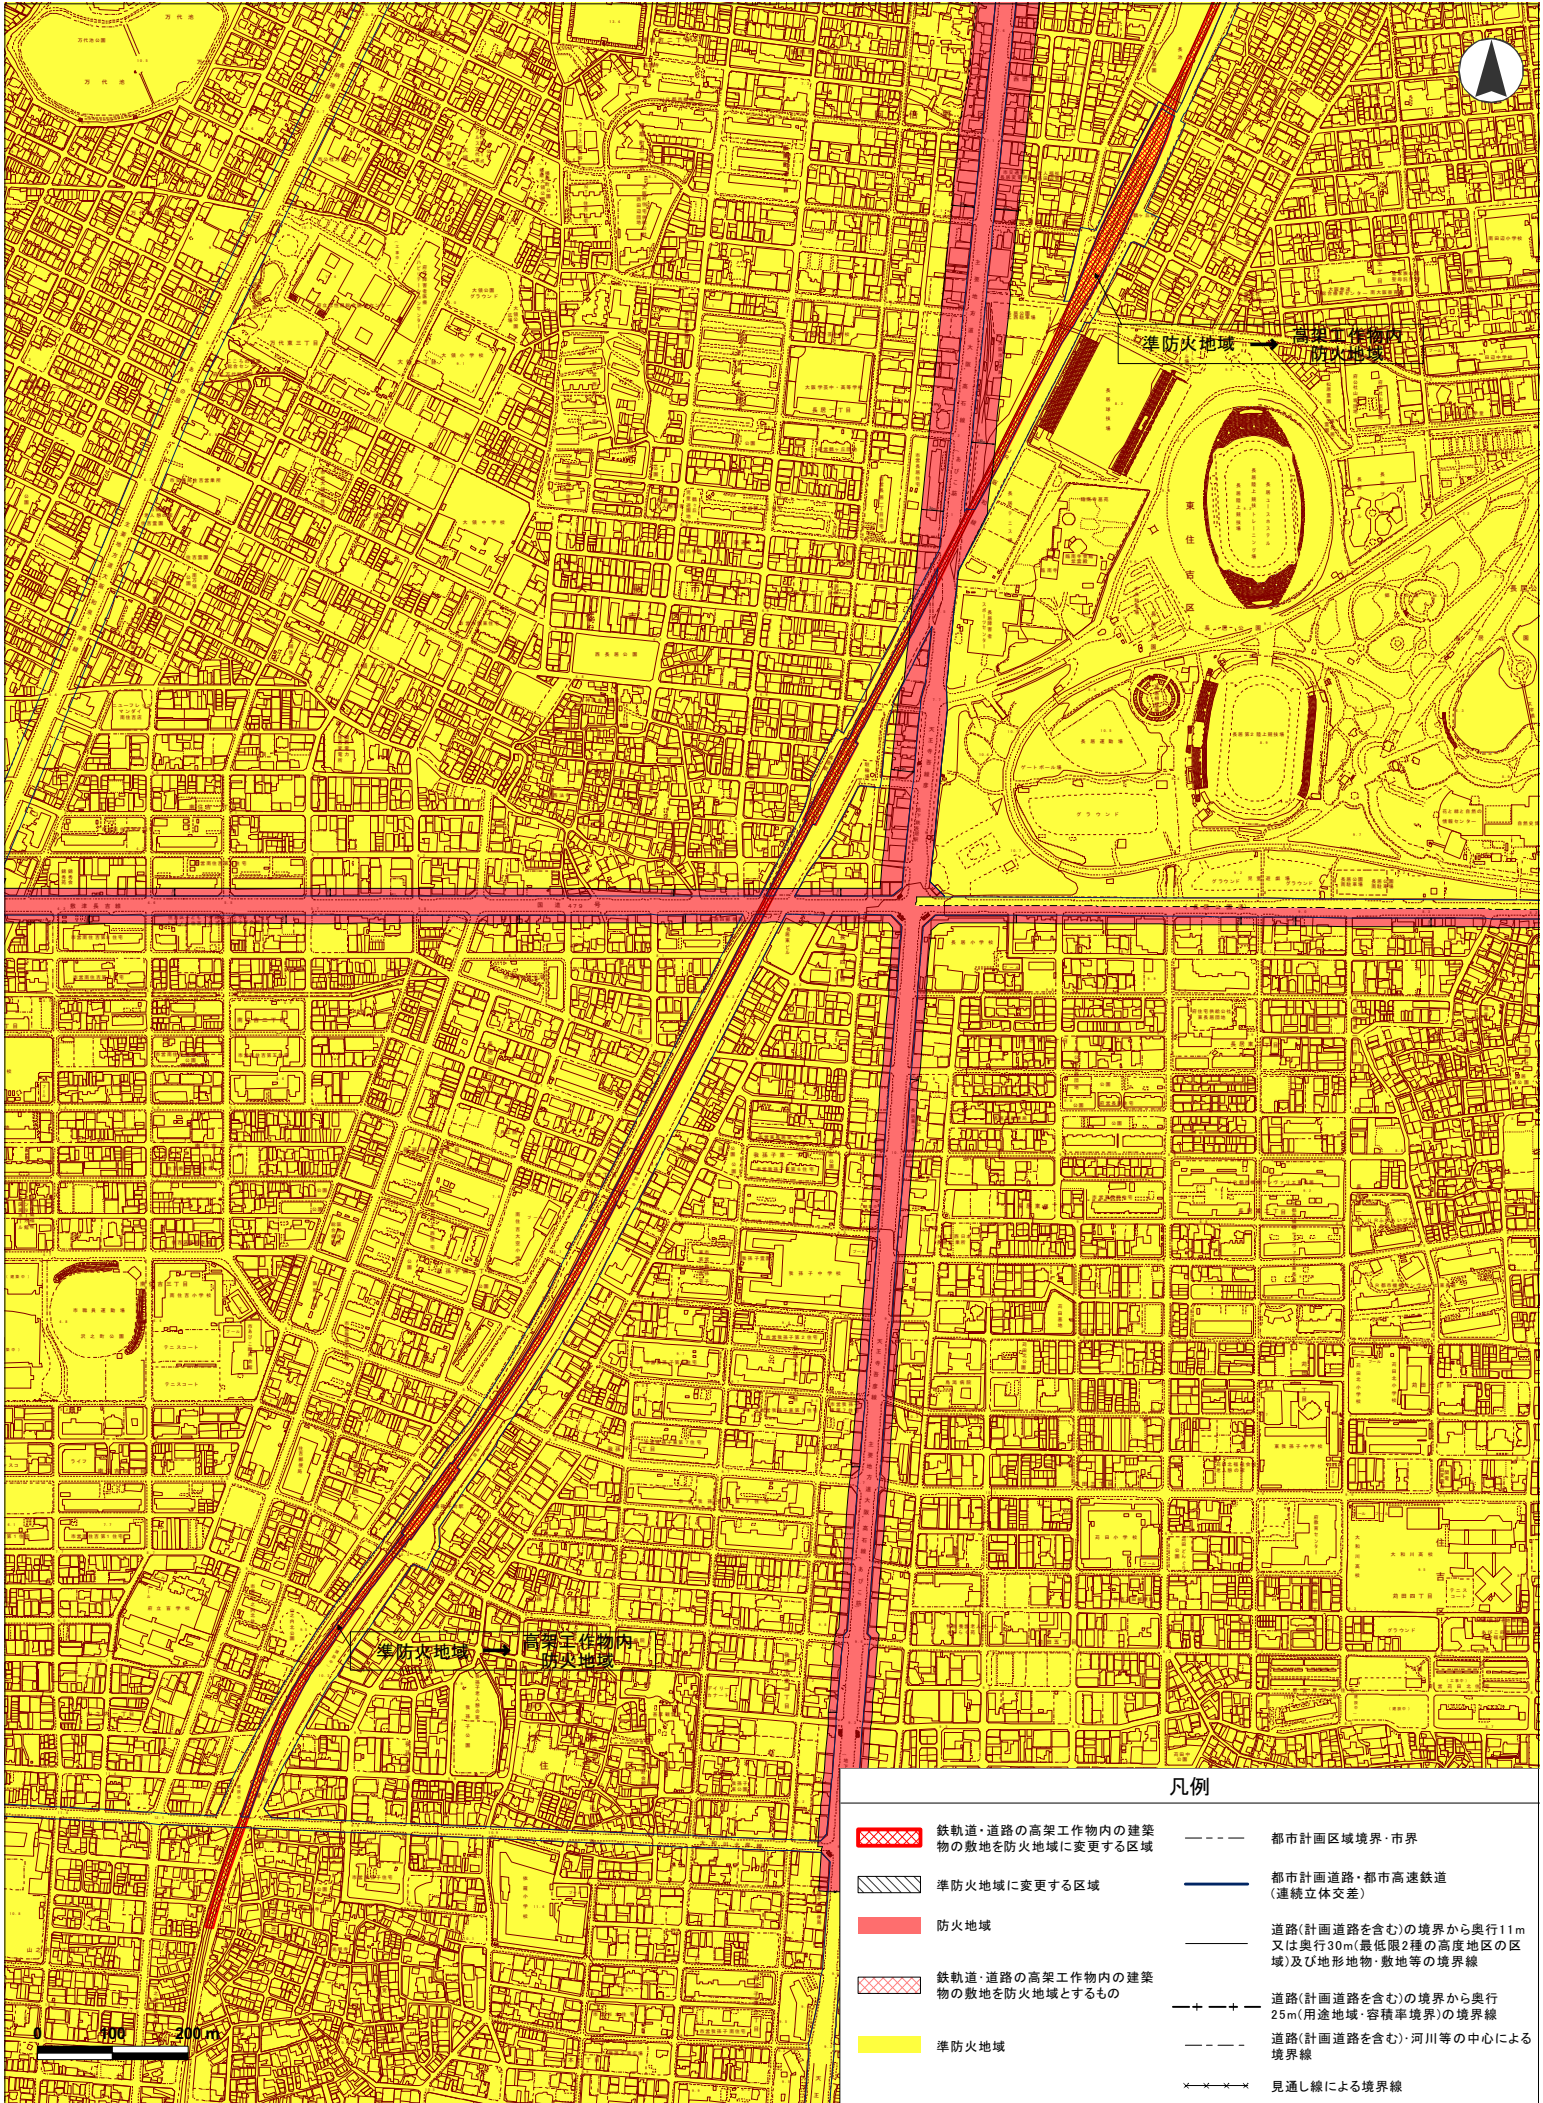

 



 
 
 
 
 



説明図 ⑥JR阪和線地区(その2)



凡例

-  鉄軌道・道路の高架工作物内の建築物の敷地を防火地域に変更する区域
-  準防火地域に変更する区域
-  防火地域
-  鉄軌道・道路の高架工作物内の建築物の敷地を防火地域とするもの
-  準防火地域
-  都市計画区域境界・市界
-  都市計画道路・都市高速鉄道(連続立体交差)
-  道路(計画道路を含む)の境界から奥行き11m又は奥行き30m(最低限2種の高度地区の区域)及び地形地物・敷地等の境界線
-  道路(計画道路を含む)の境界から奥行き25m(用途地域・容積率境界)の境界線
-  道路(計画道路を含む)・河川等の中心による境界線
-  見通し線による境界線