


説明図 ⑤天保山地区

※変更部分は当該地区のみを示す。

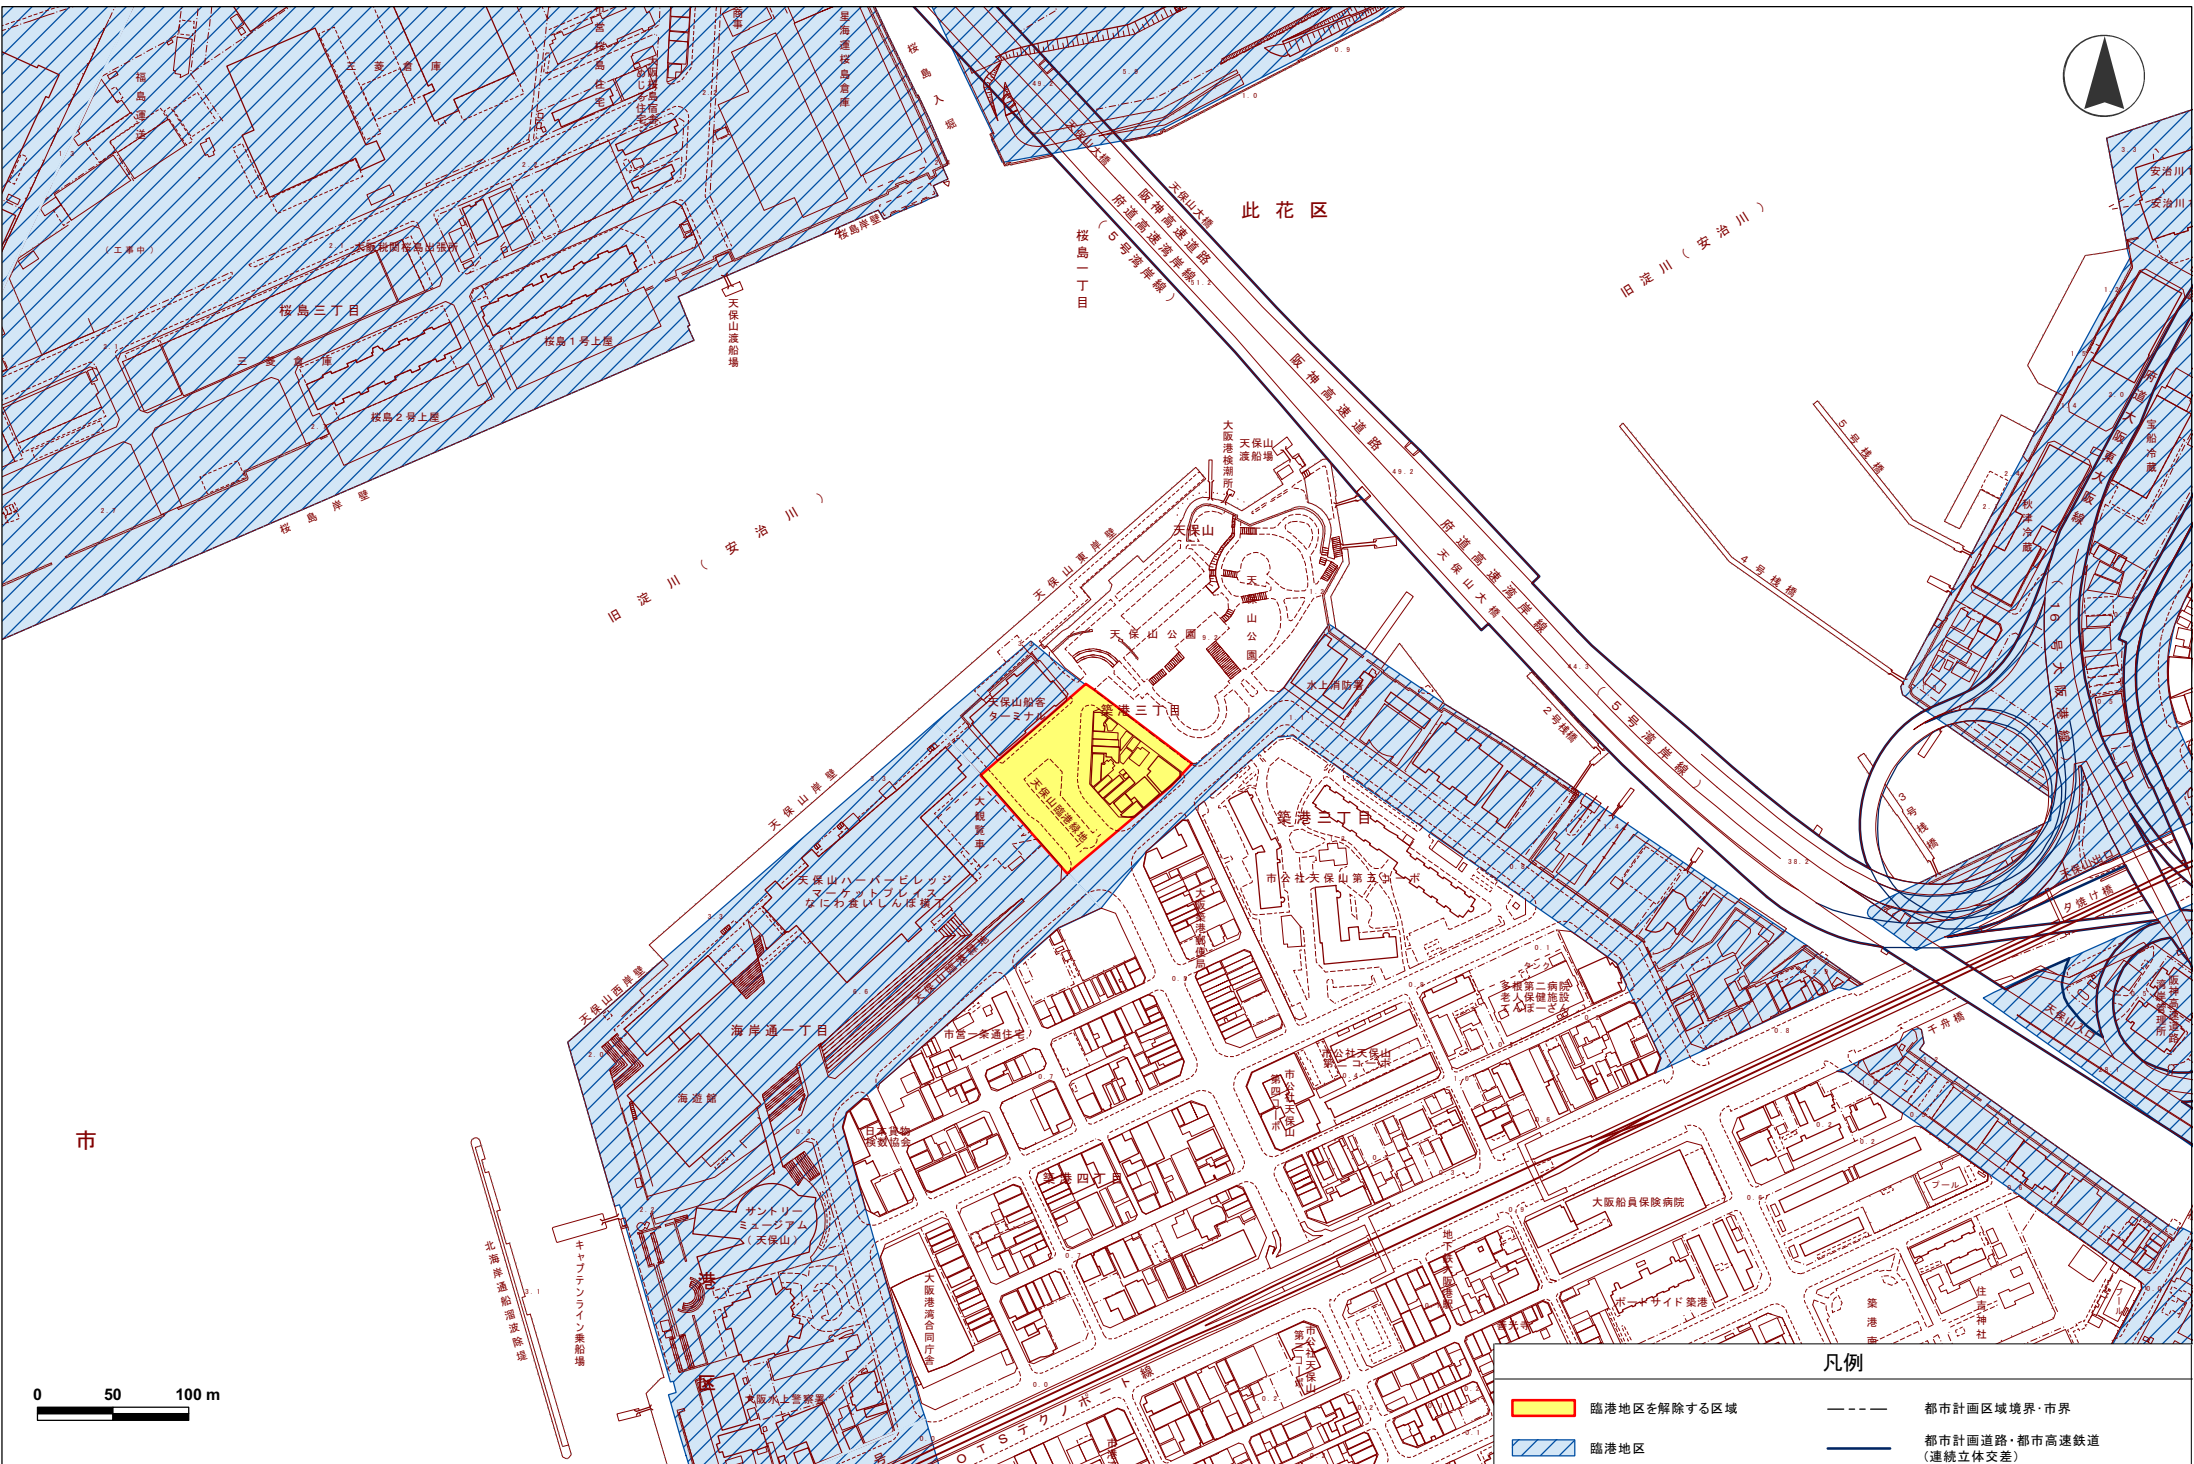

0 50 100 m

凡例

	臨港地区を解除する区域		都市計画区域境界・市界
	臨港地区		都市計画道路・都市高速鉄道(連続立体交差)