


# 説明図 2

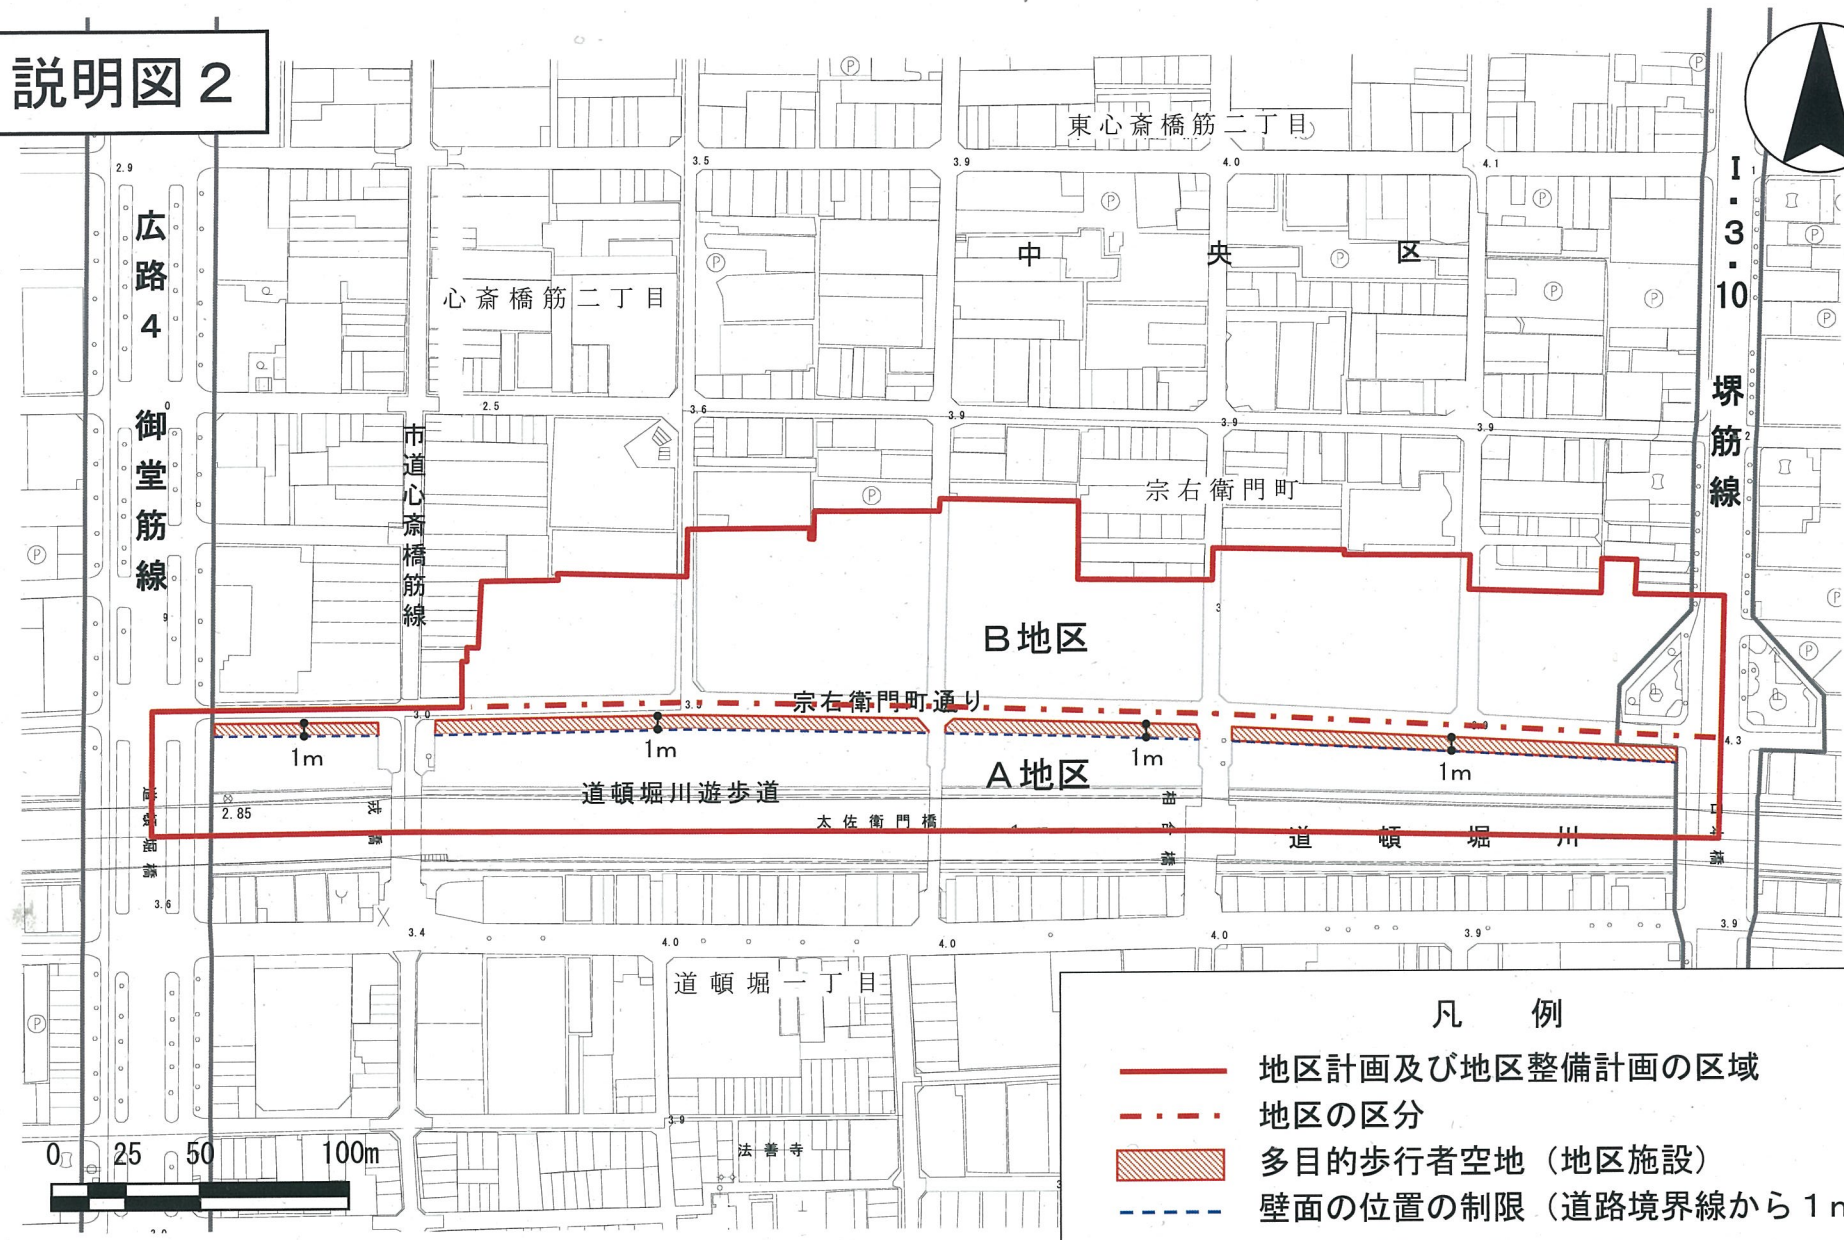

- 凡 例
- 地区計画及び地区整備計画の区域
  - 地区の区分
  - 多目的歩行者空地（地区施設）
  - 壁面の位置の制限（道路境界線から 1 m）