


説明図2

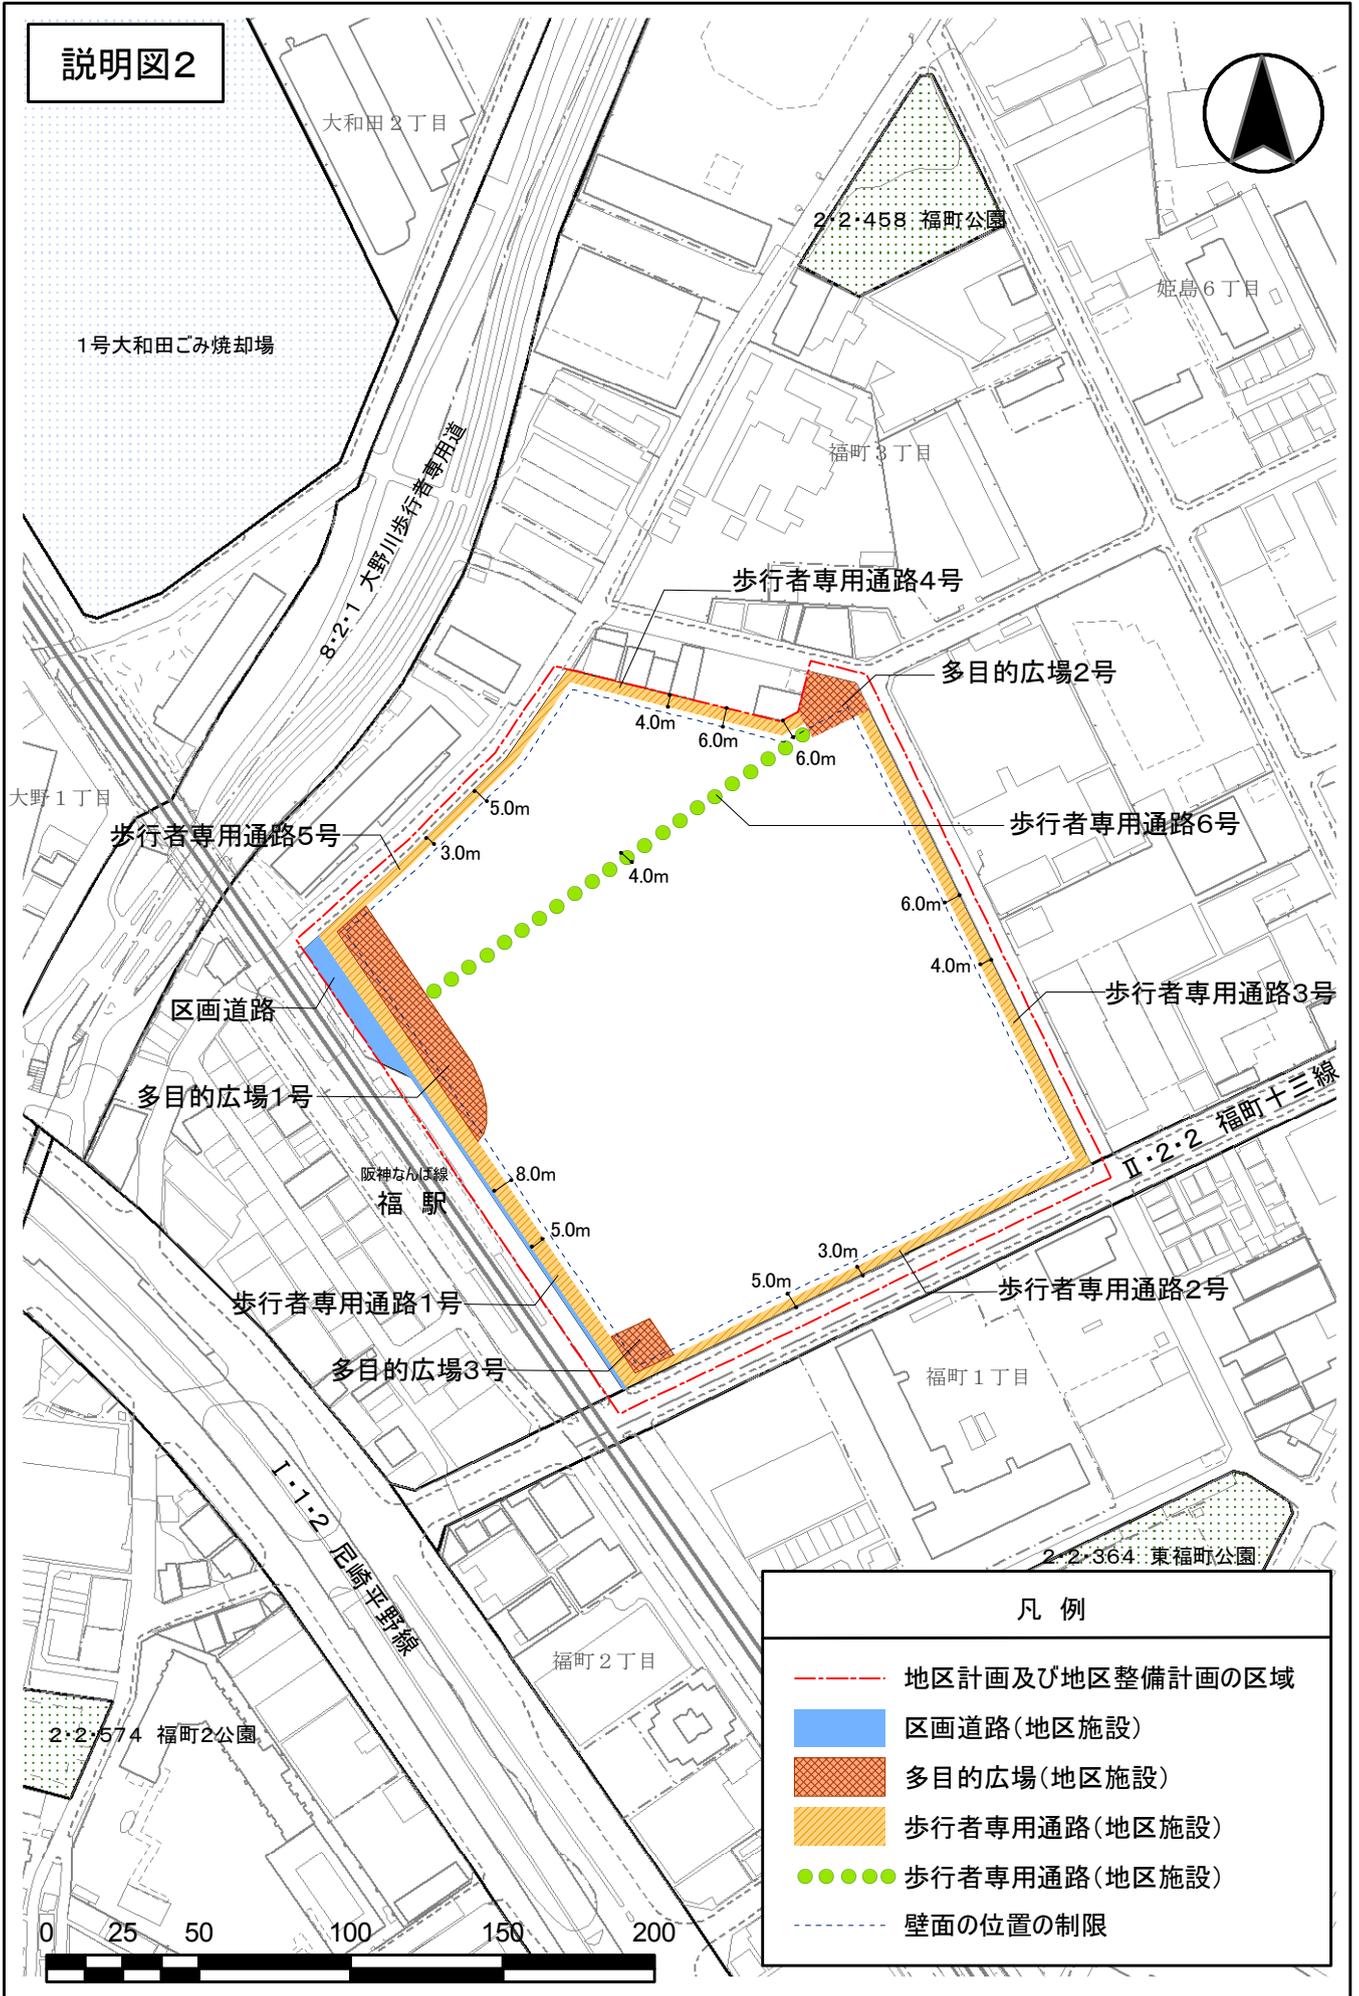

凡例

- 地区計画及び地区整備計画の区域
- 区画道路(地区施設)
- 多目的広場(地区施設)
- 歩行者専用通路(地区施設)
- 歩行者専用通路(地区施設)
- 壁面の位置の制限