
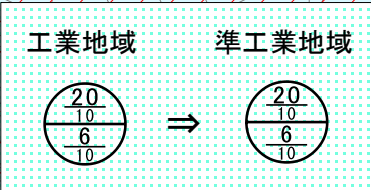


説明図3

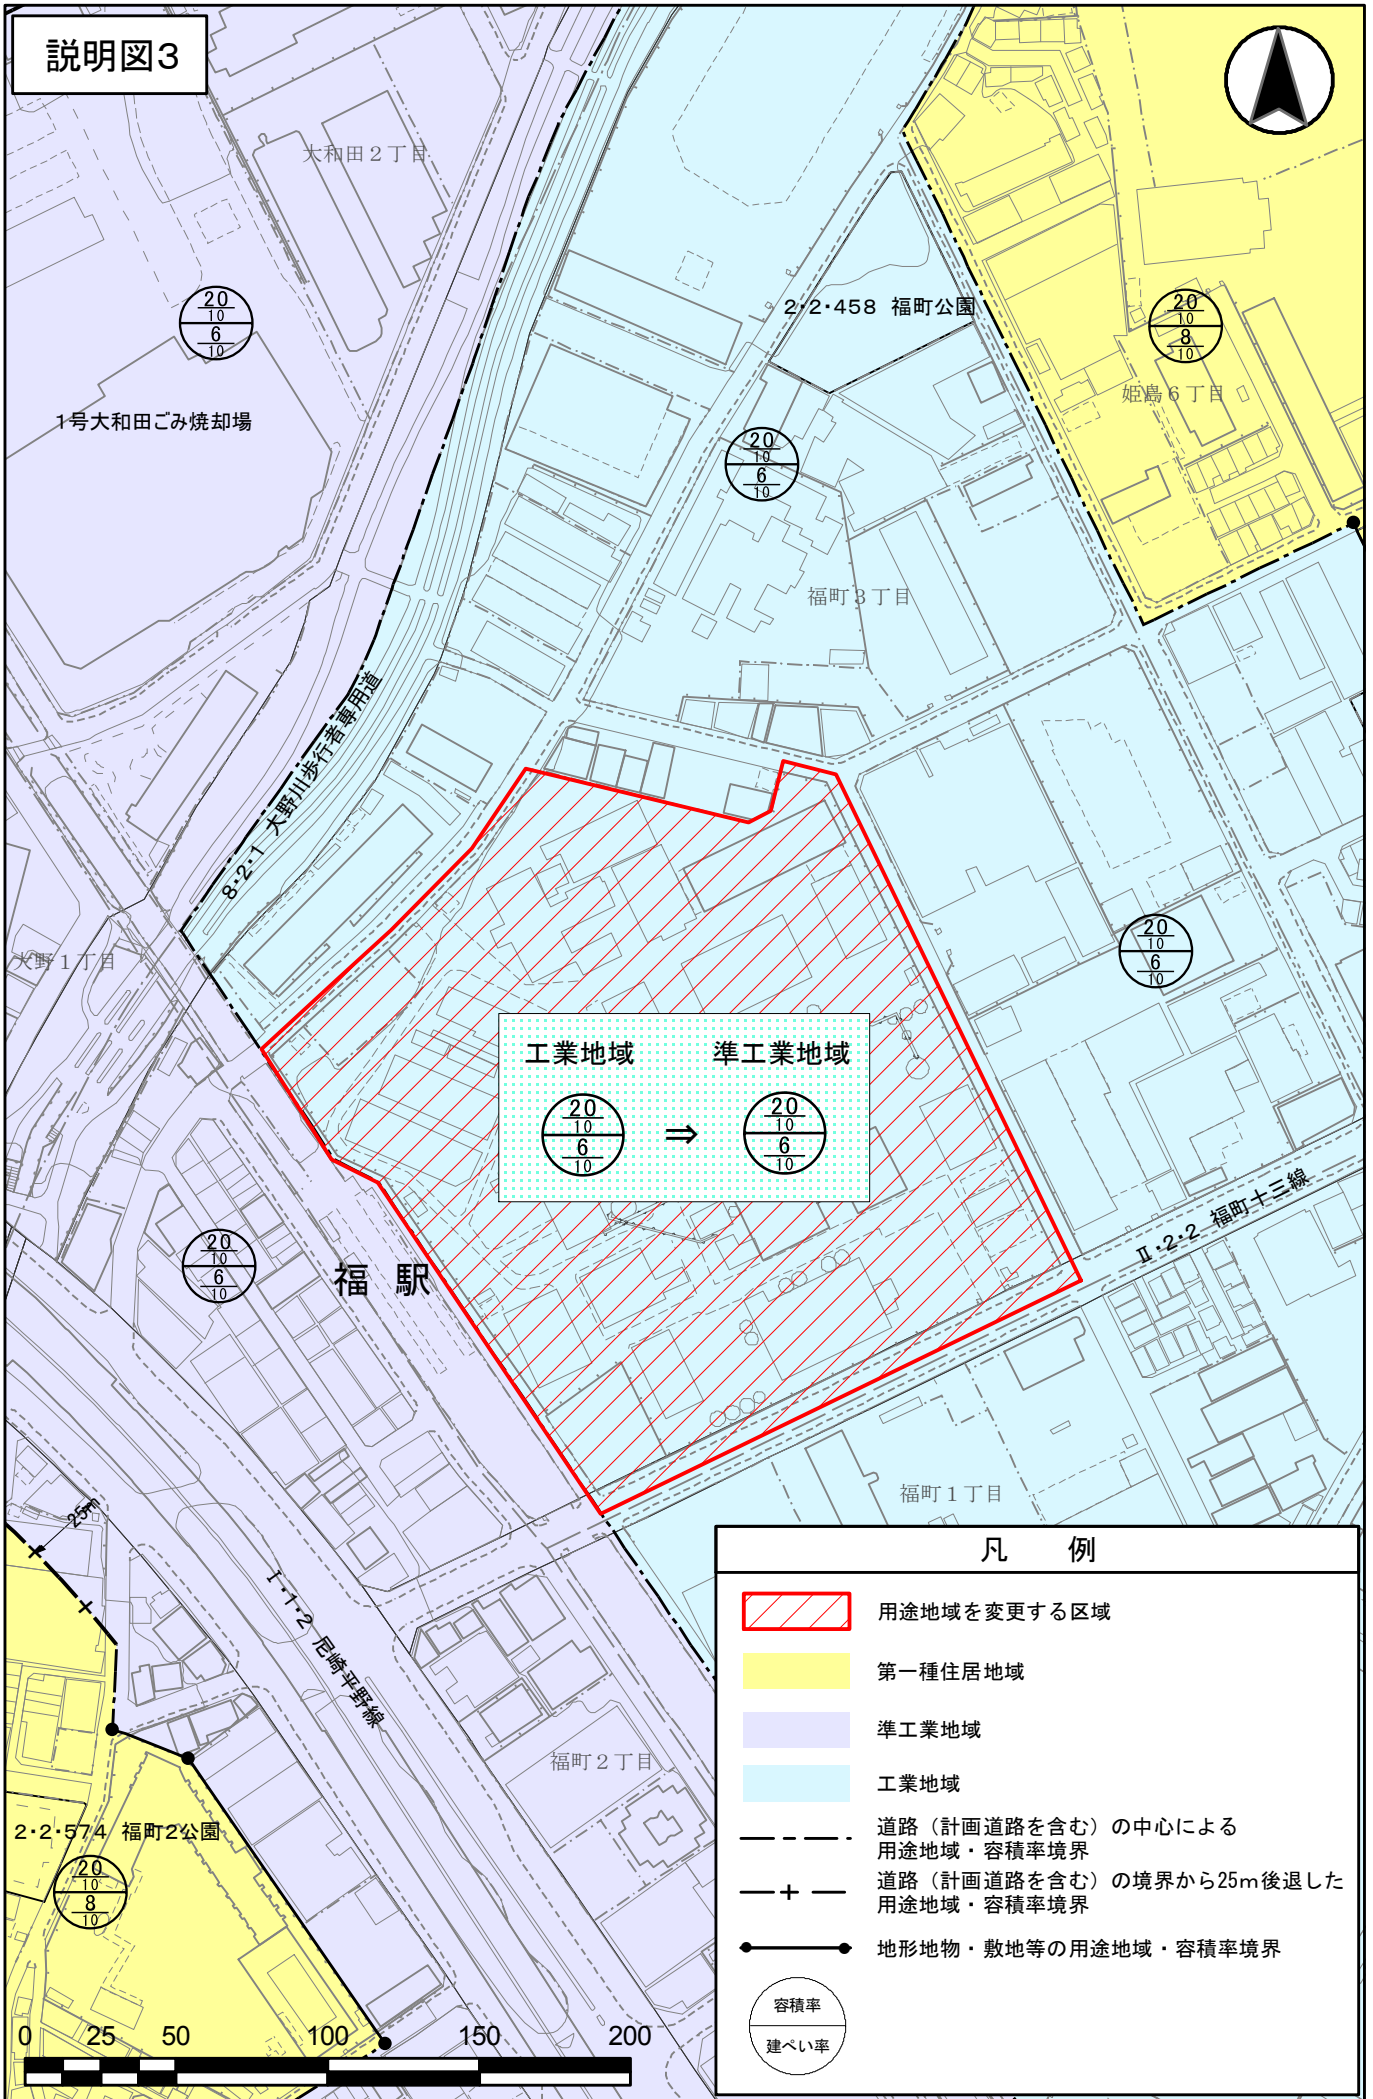

凡 例

- 用途地域を変更する区域
- 第一種住居地域
- 準工業地域
- 工業地域
- 道路（計画道路を含む）の中心による用途地域・容積率境界
- + 道路（計画道路を含む）の境界から25m後退した用途地域・容積率境界
- 地形地物・敷地等の用途地域・容積率境界

容積率

建ぺい率