
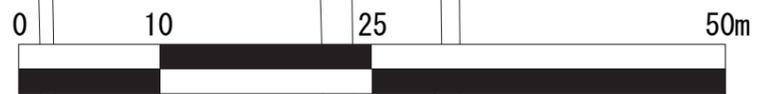


説明図 2

市立開平小学校

今橋1丁目

高麗橋1丁目

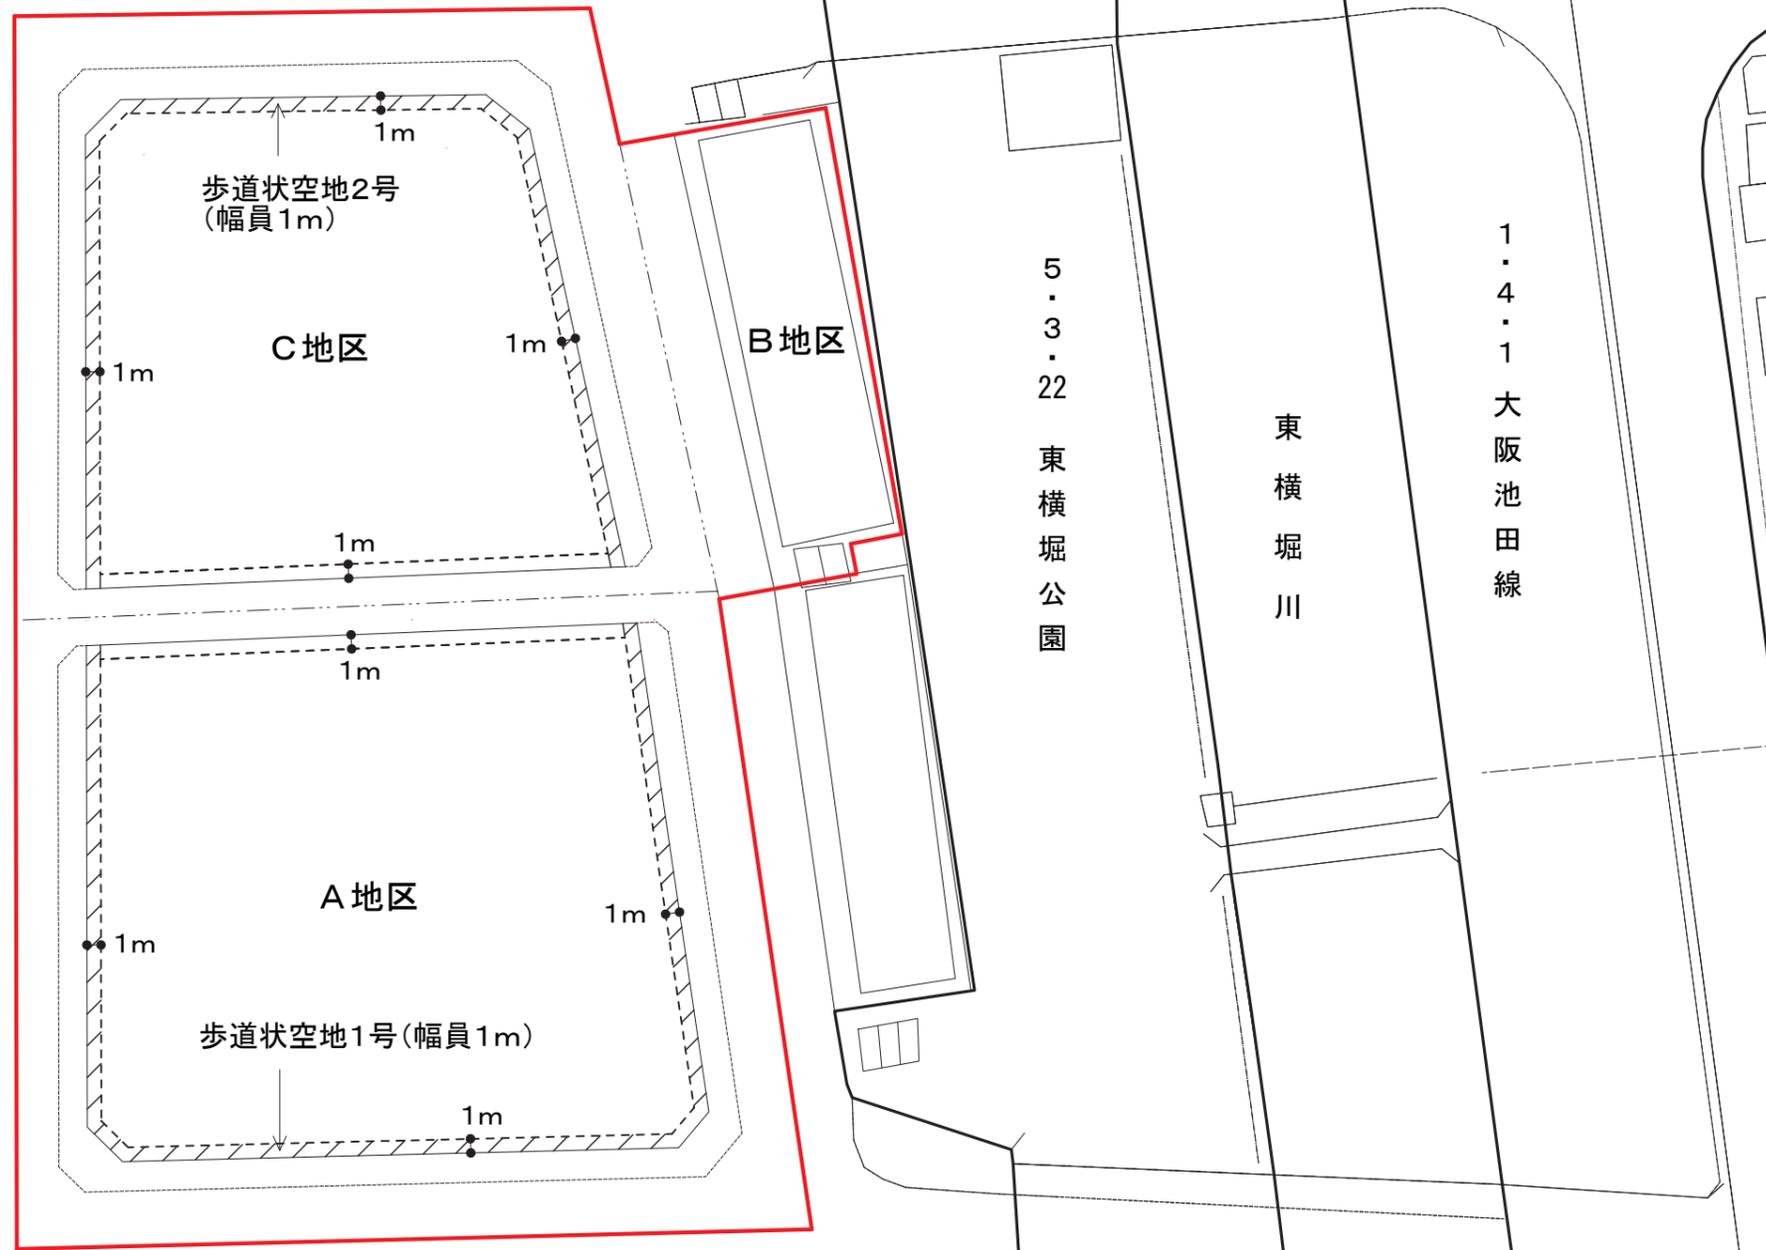

凡例

- 地区計画および地区整備計画の区域
- 壁面の位置の制限
- 地区の区分
- 地区施設 (歩道状空地)