


# 説明図⑤




7 浜二丁目3号  
8 浜三丁目2号

- 凡例**
- (文字) 生産緑地地区(24年度)
  - 変更後の生産緑地地区の区域
  - 追加及び区域変更により生産緑地地区とする区域
  - 廃止及び区域変更により生産緑地地区を外す区域

1:2,500

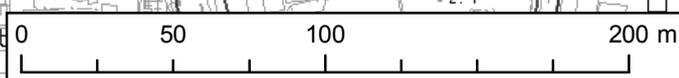

# 説明図⑥

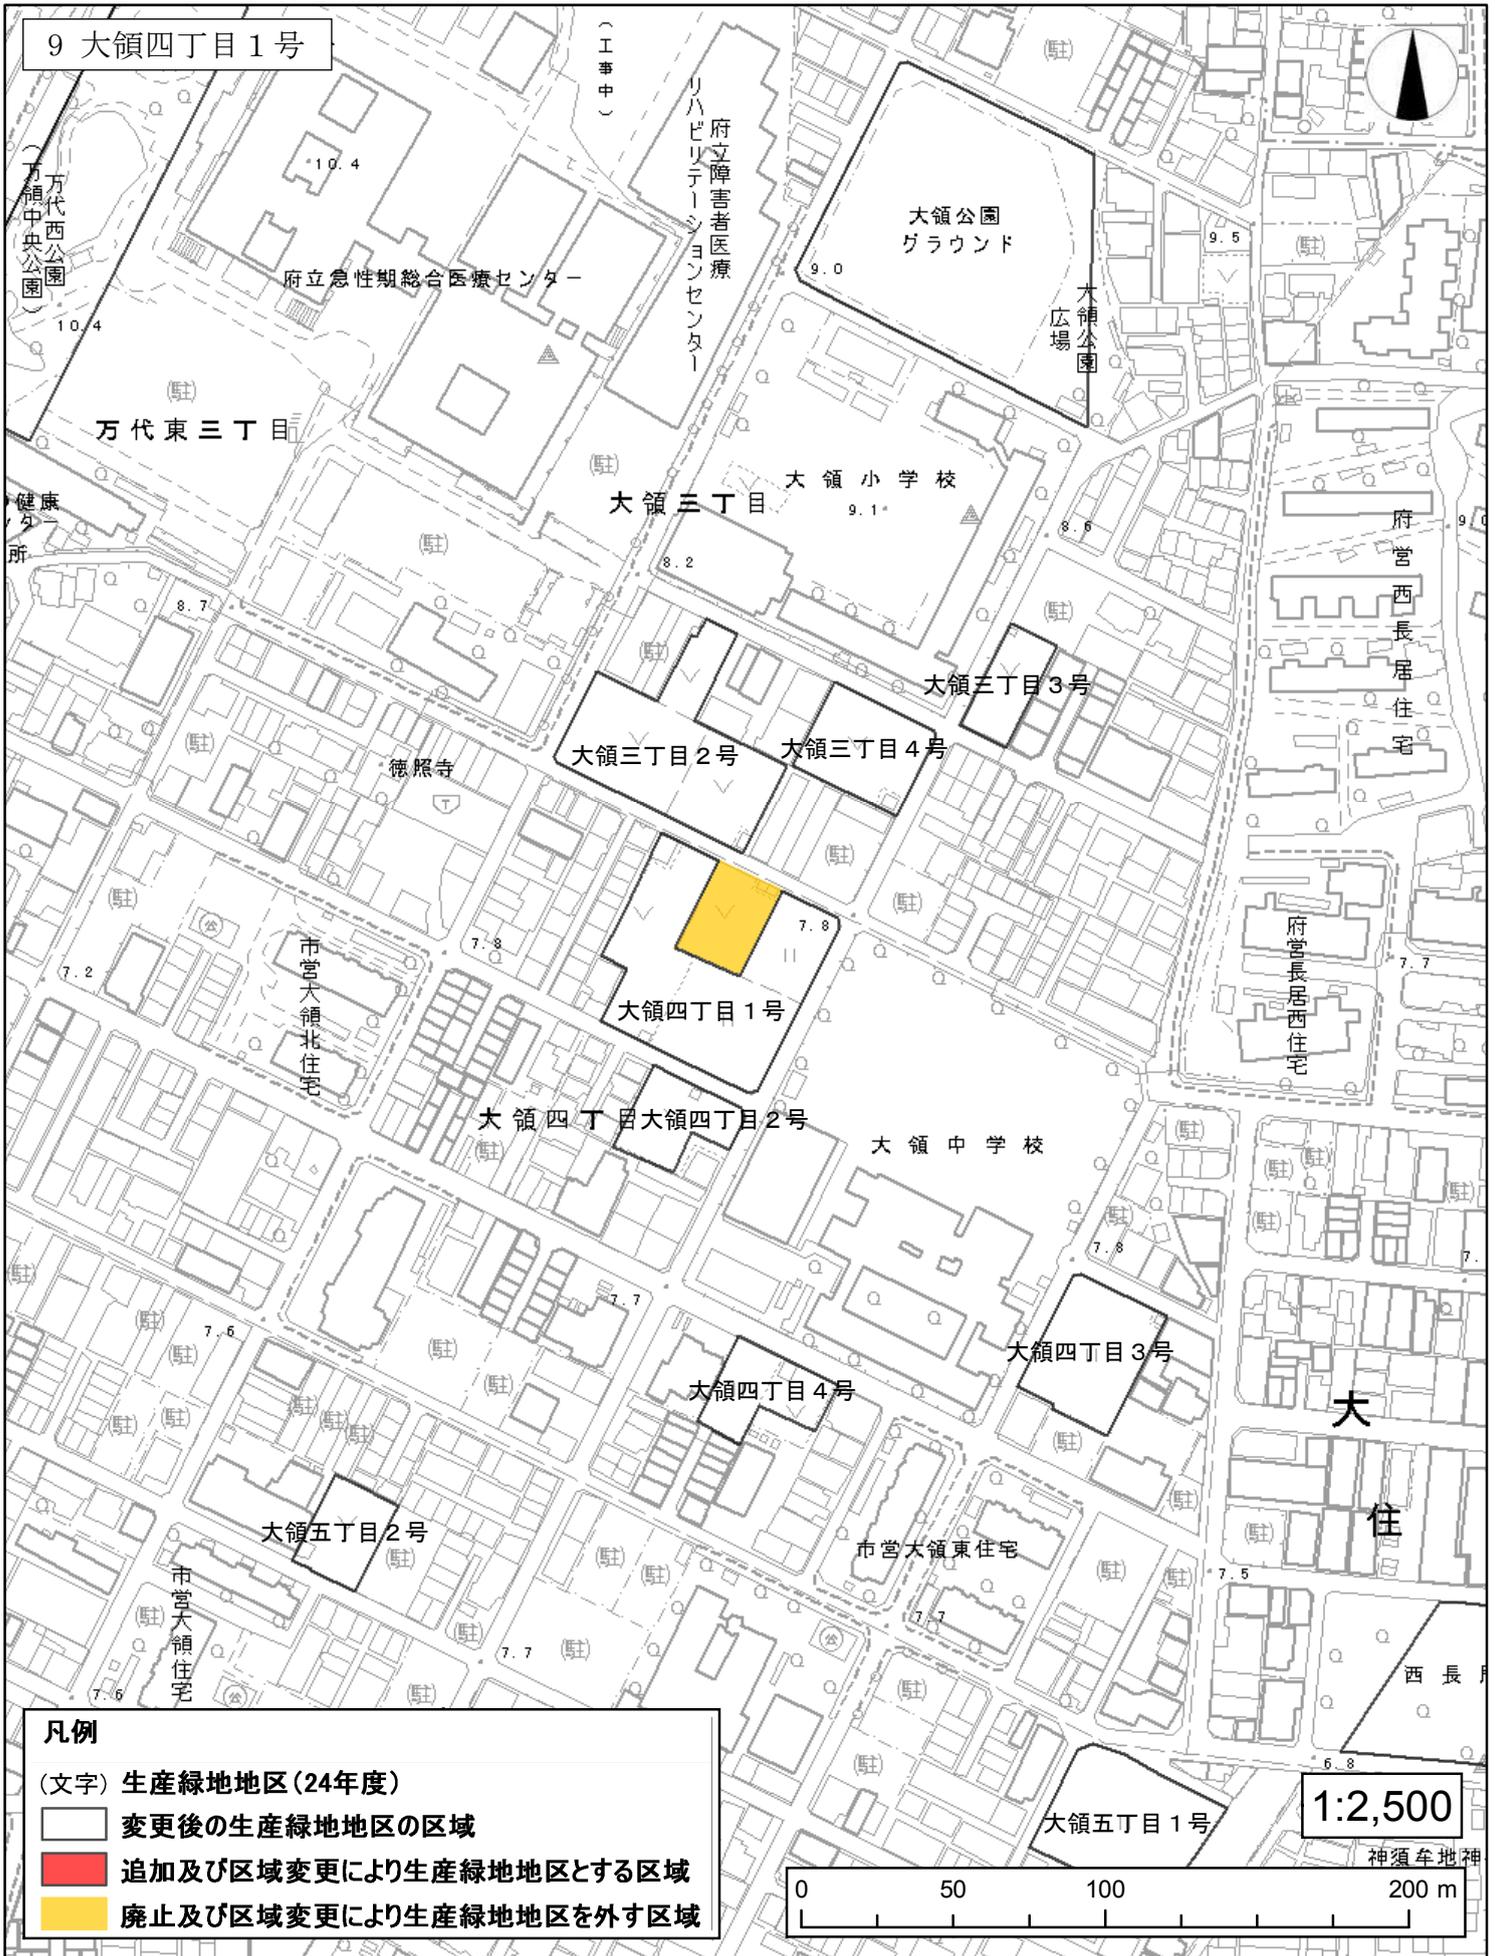

# 説明図⑦



## 凡例


(文字) 生産緑地地区(24年度)

□ 変更後の生産緑地地区の区域

■ 追加及び区域変更により生産緑地地区とする区域

■ 廃止及び区域変更により生産緑地地区を外す区域

1:2,500

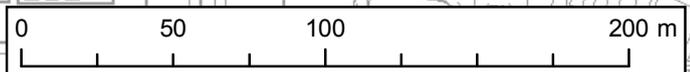


# 説明図⑧



## 凡例

- (文字) 生産緑地地区(24年度)
- 変更後の生産緑地地区の区域
- 追加及び区域変更により生産緑地地区とする区域
- 廃止及び区域変更により生産緑地地区を外す区域

1:2,500

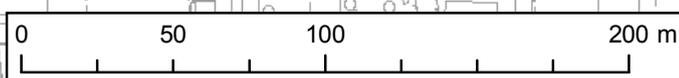

# 説明図⑨

