


説明図 1

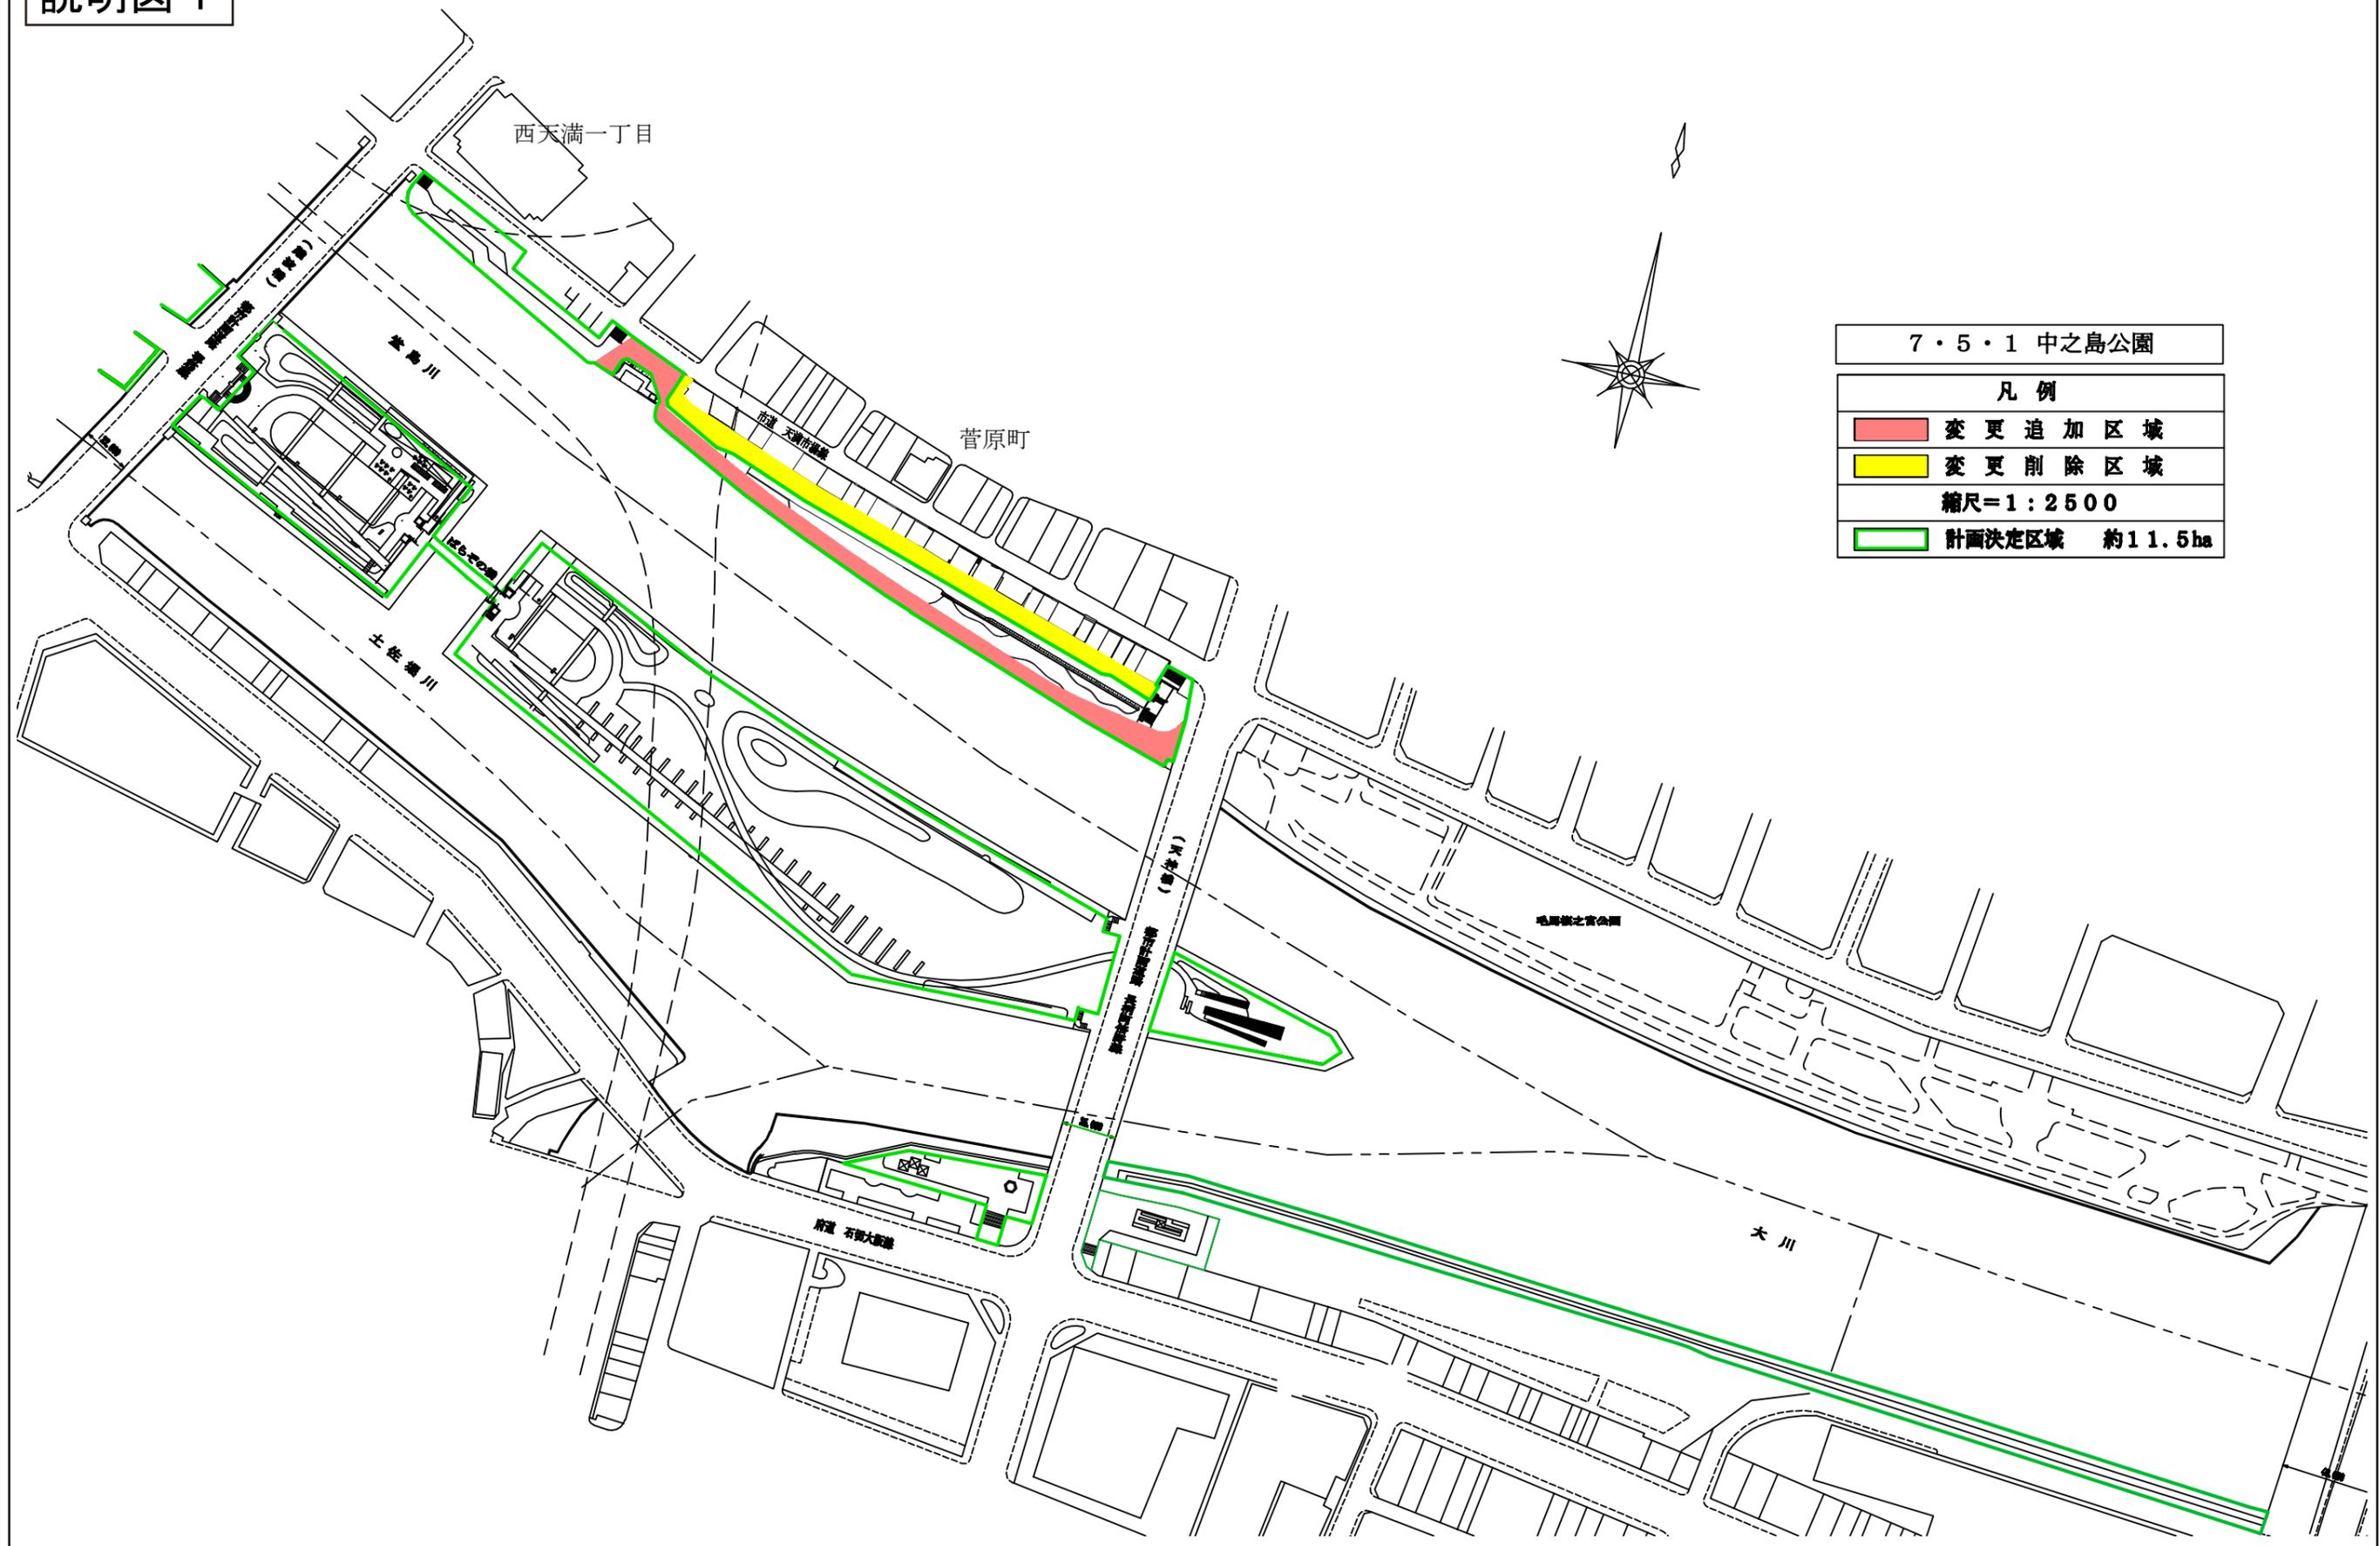

7・5・1 中之島公園	
凡例	
	変更追加区域
	変更削除区域
縮尺=1:2500	
	計画決定区域 約11.5ha