
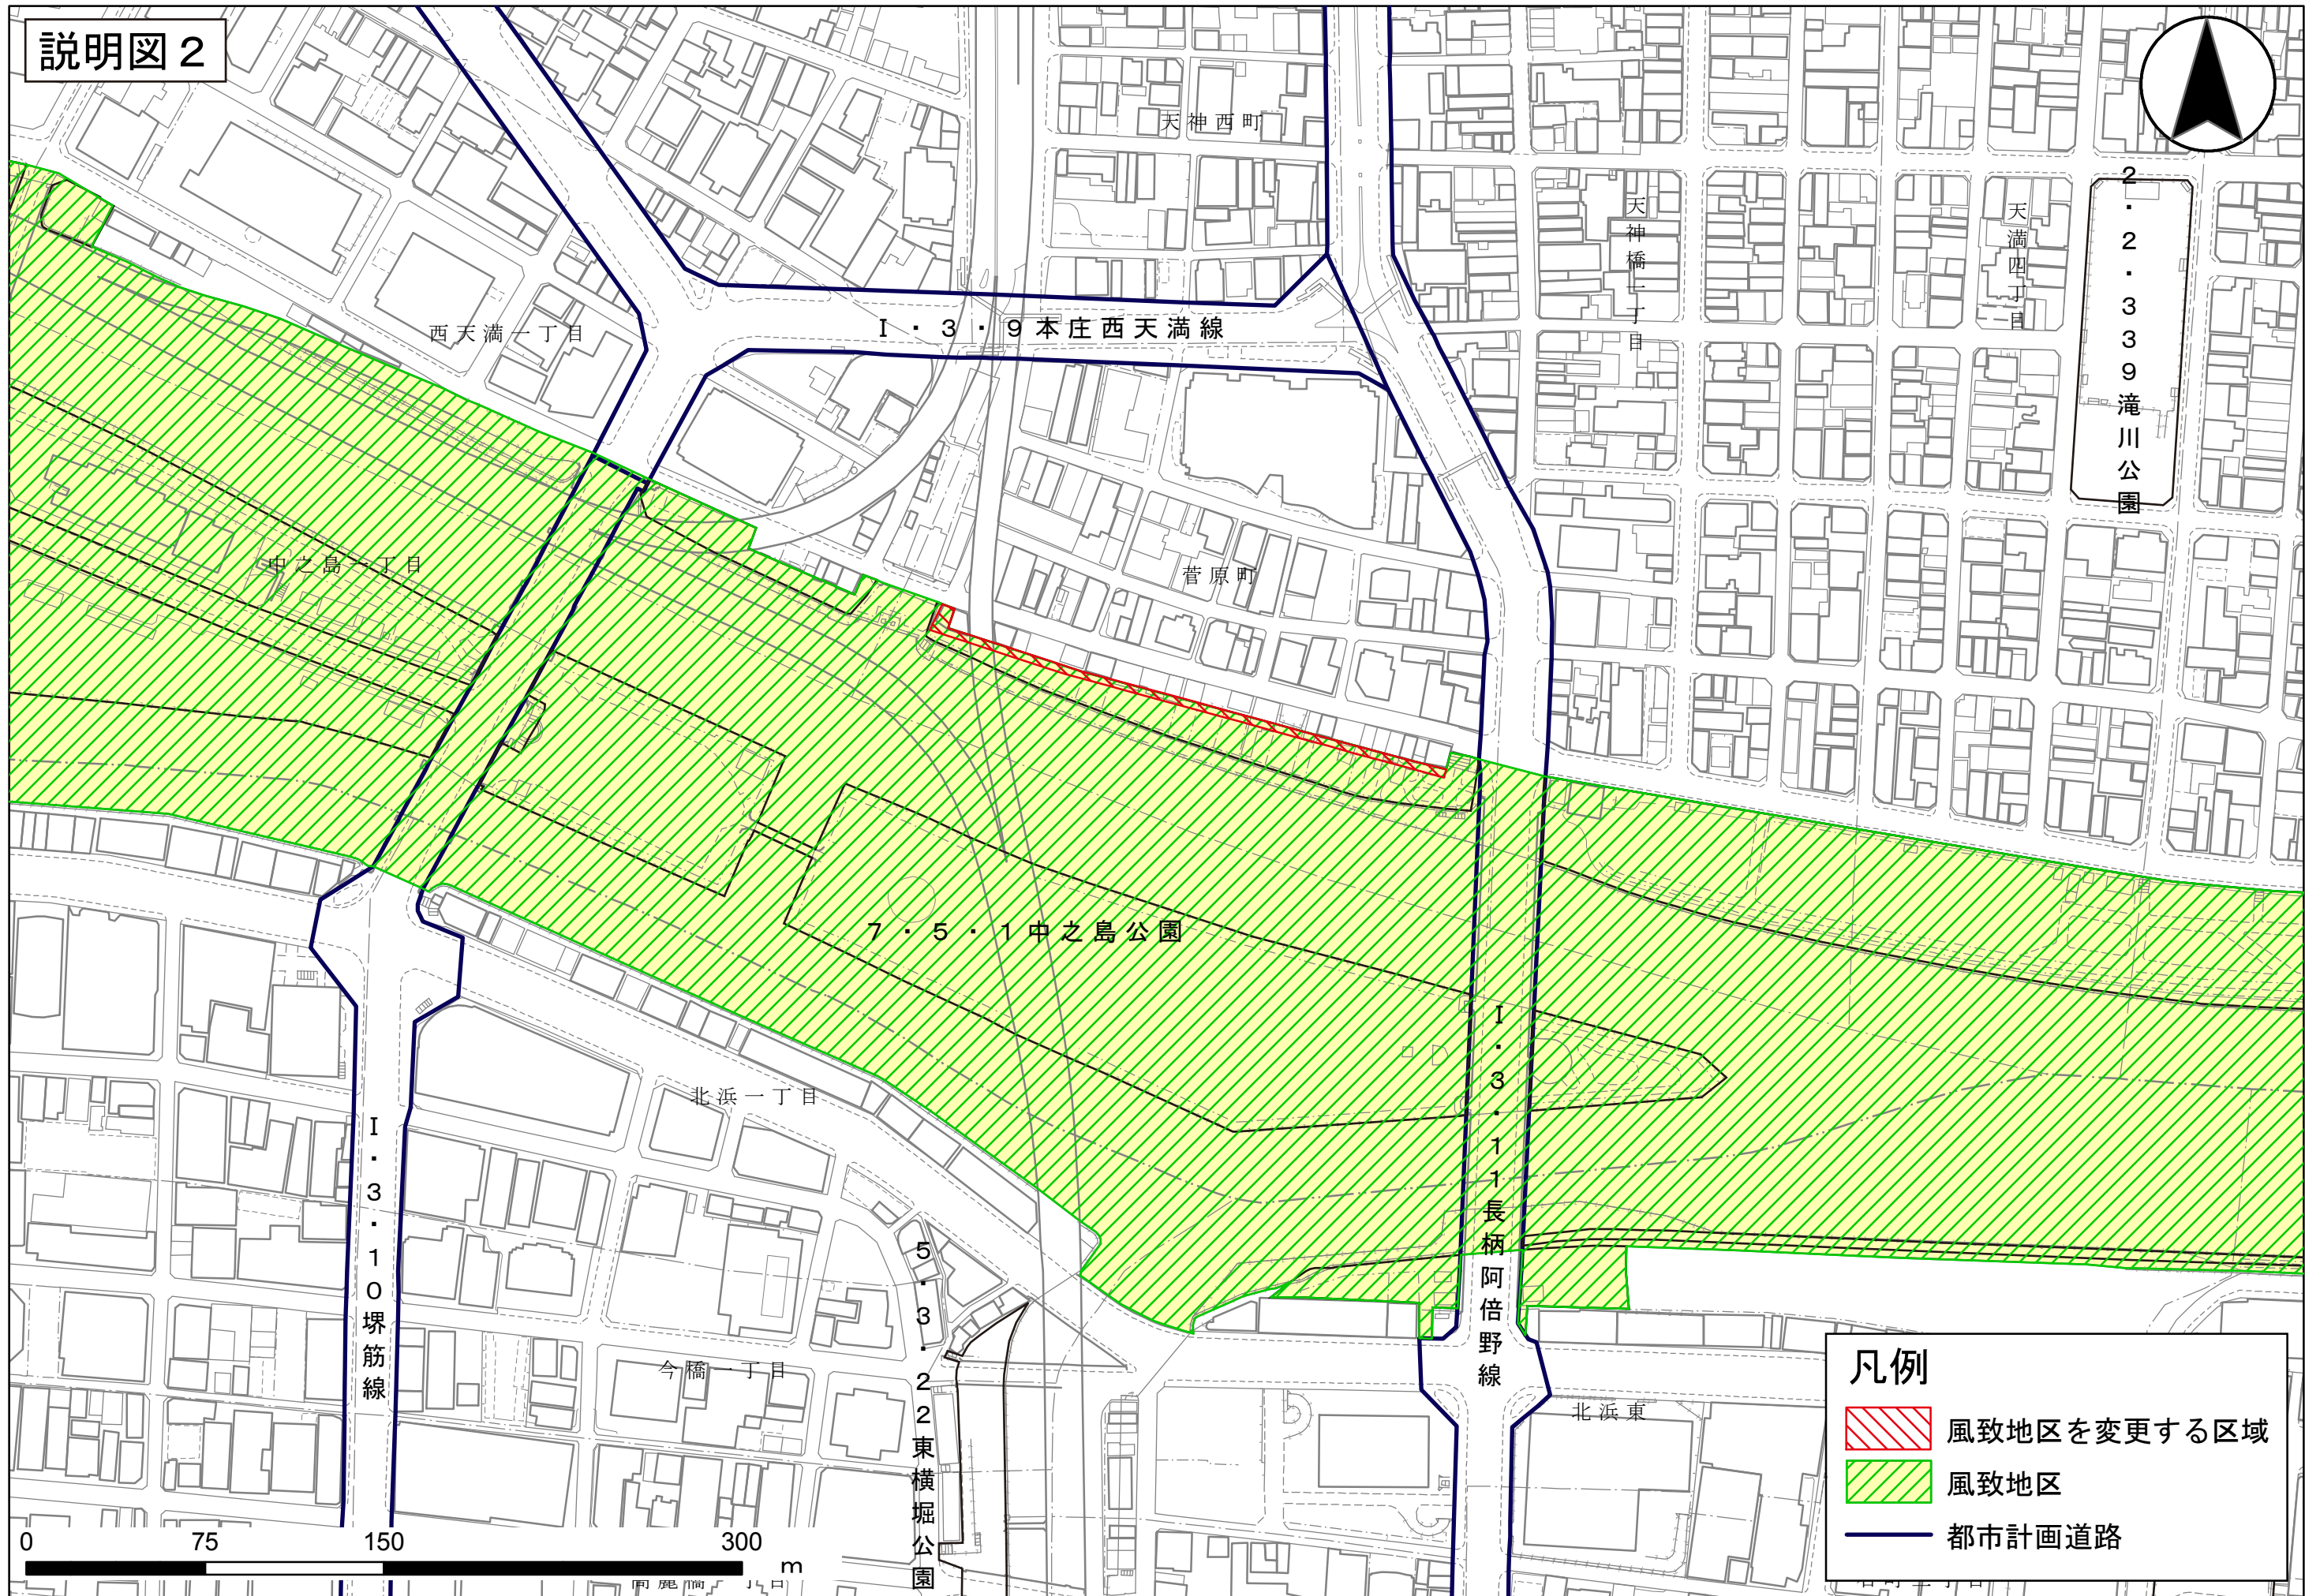


説明図 2

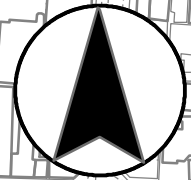

凡例

- 風致地区を変更する区域
- 風致地区
- 都市計画道路

0 75 150 300 m