


長期未着手の都市計画道路の見直し（素案）

長期未着手の都市計画道路の見直し（素案）（中央区）




長期未着手の都市計画道路の見直し（素案）

中央区－1 難波住吉線（R26号難波）【現道幅員に変更（拡幅の取りやめ）】

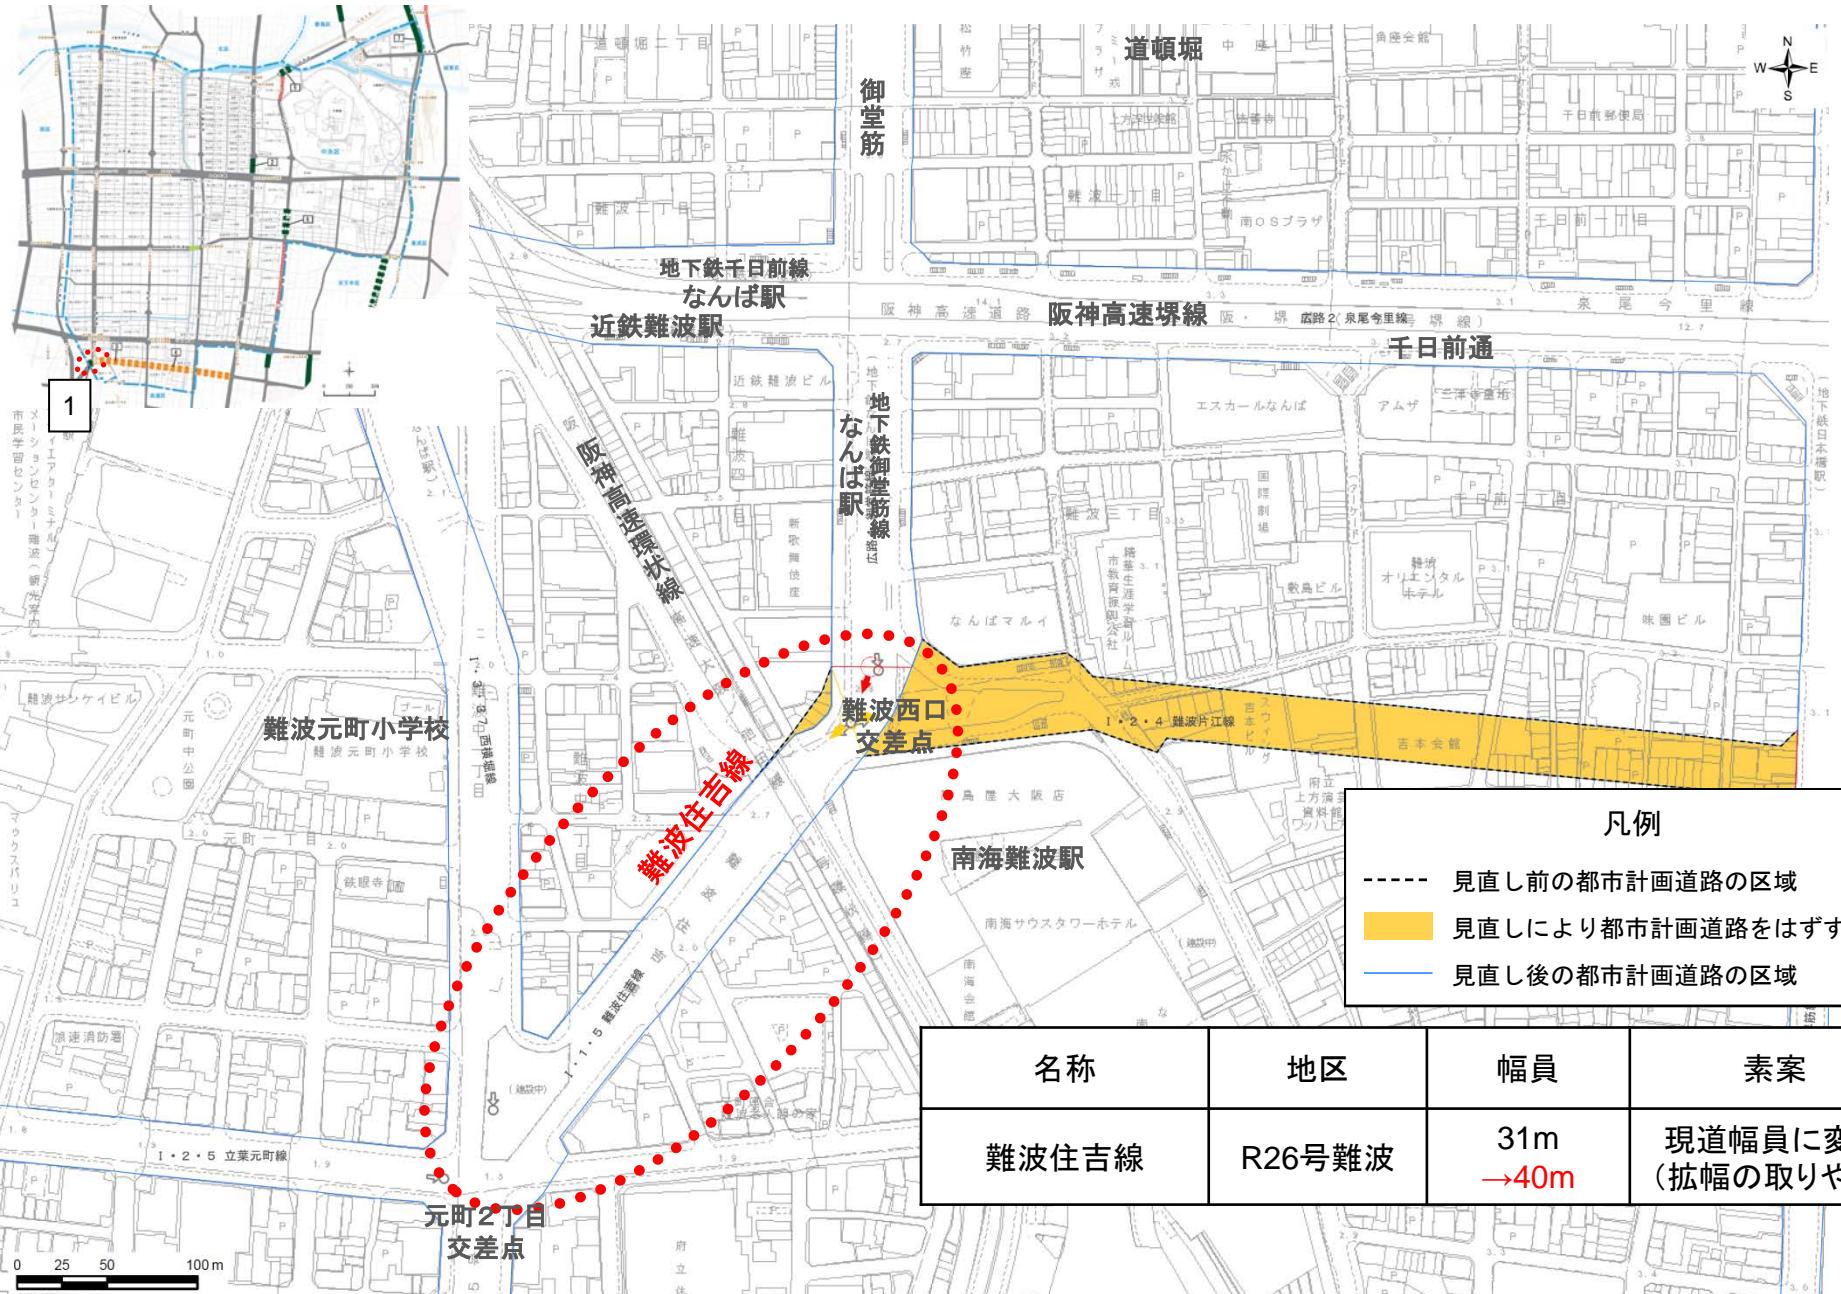


長期未着手の都市計画道路の見直し（素案）

中央区－2 長柄堺線（谷町）【存続（変更なし）】

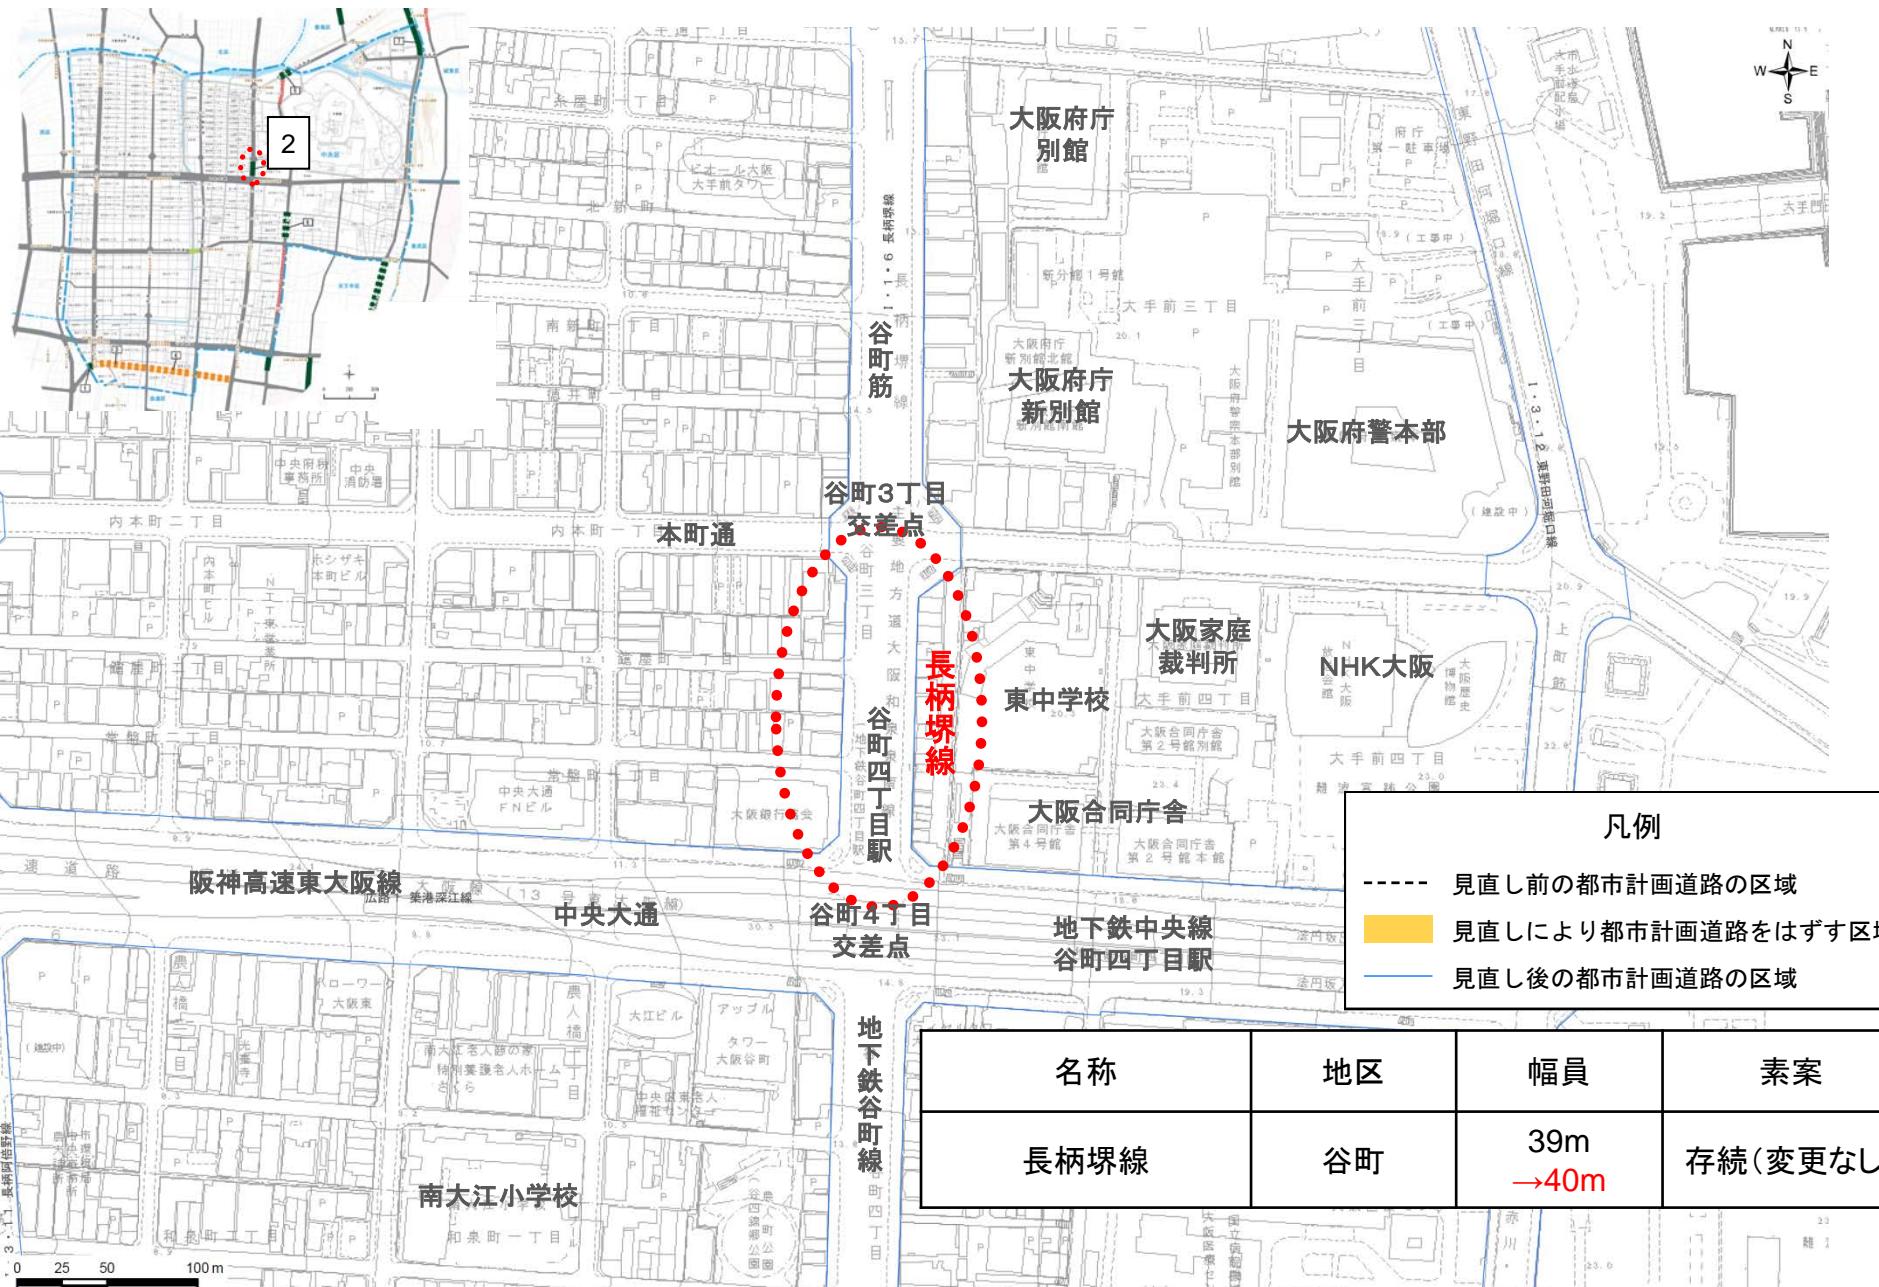


長期未着手の都市計画道路の見直し（素案）

中央区－3 難波片江線（難波）【廃止】

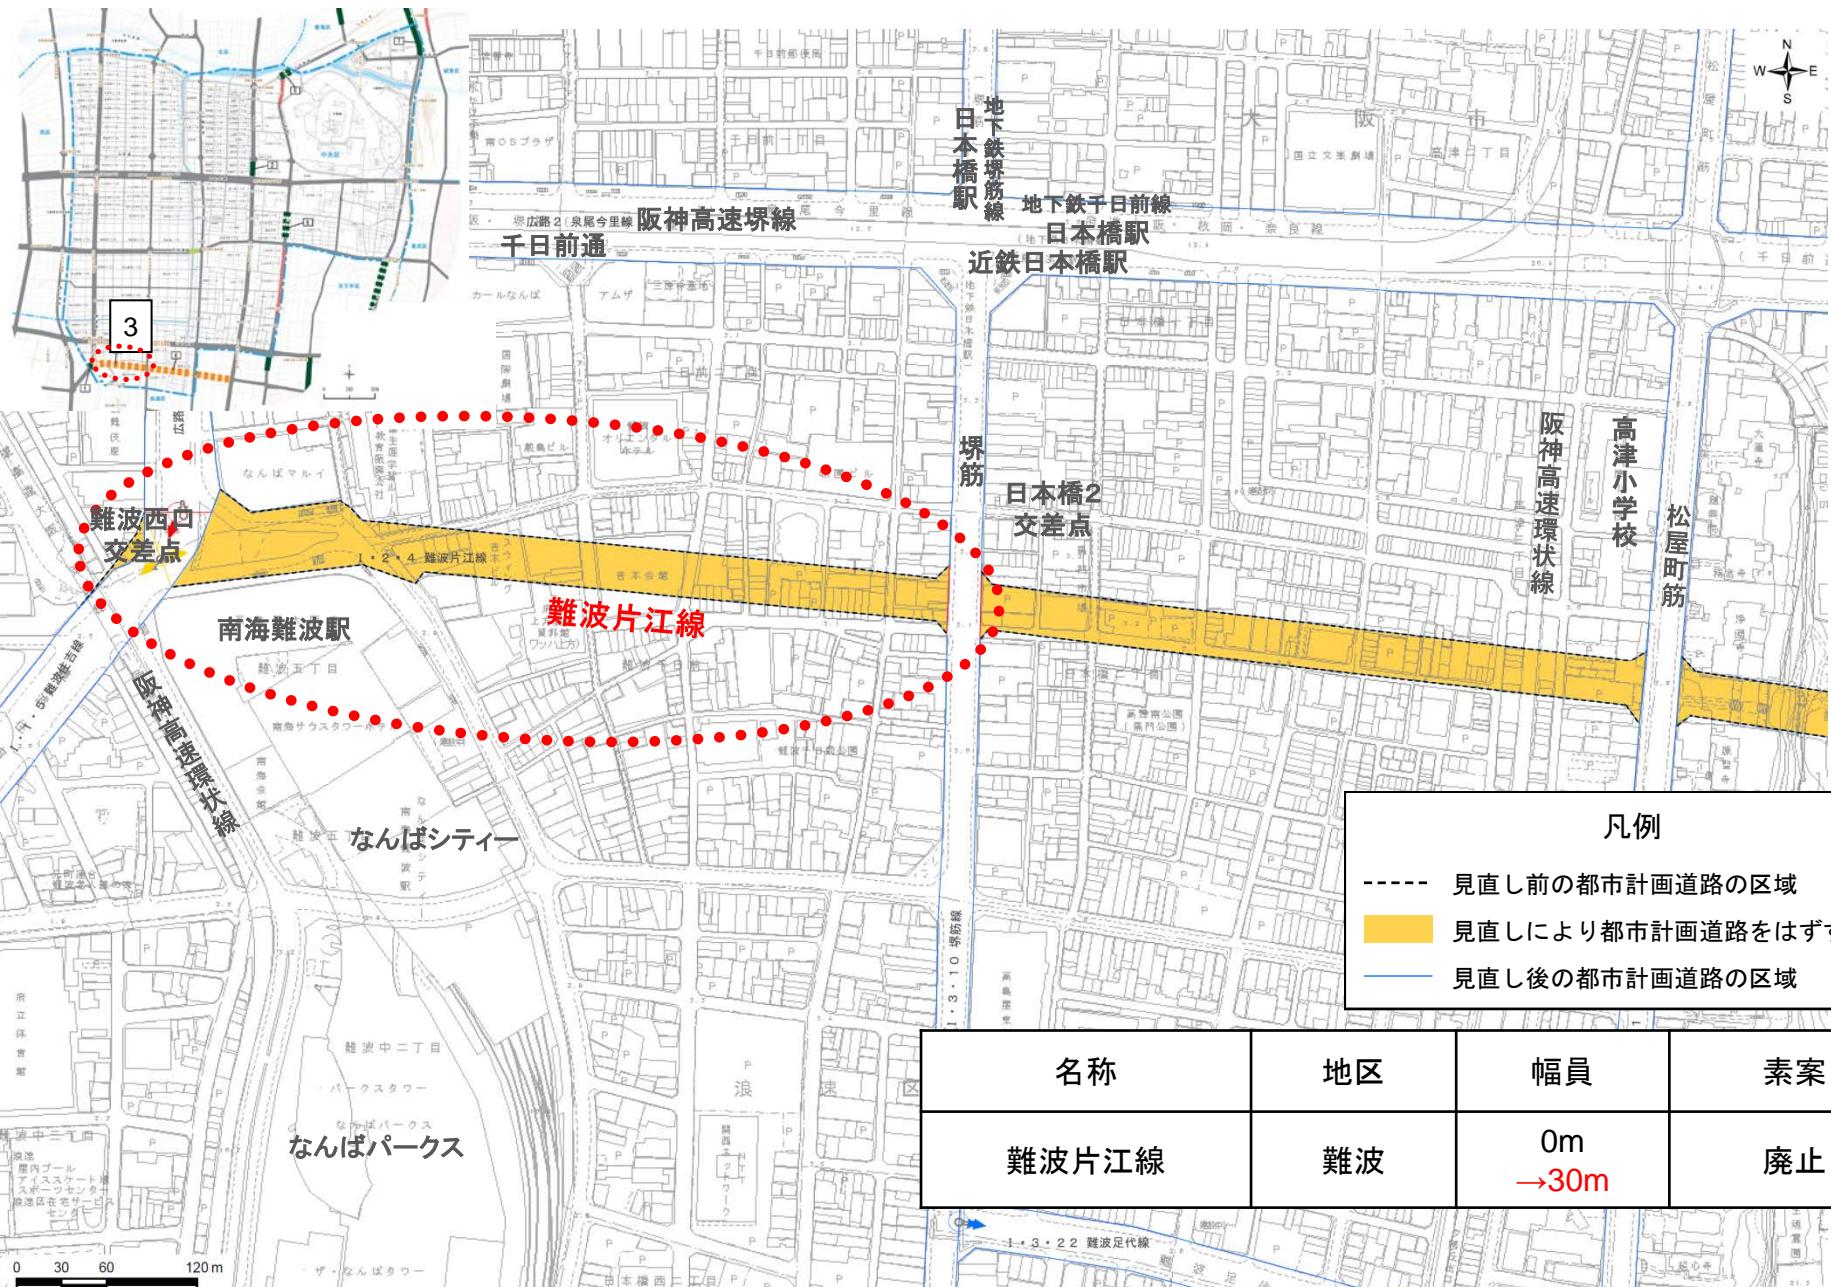

長期末着手の都市計画道路の見直し（素案）

中央区－4 難波片江線（日本橋）【廃止】

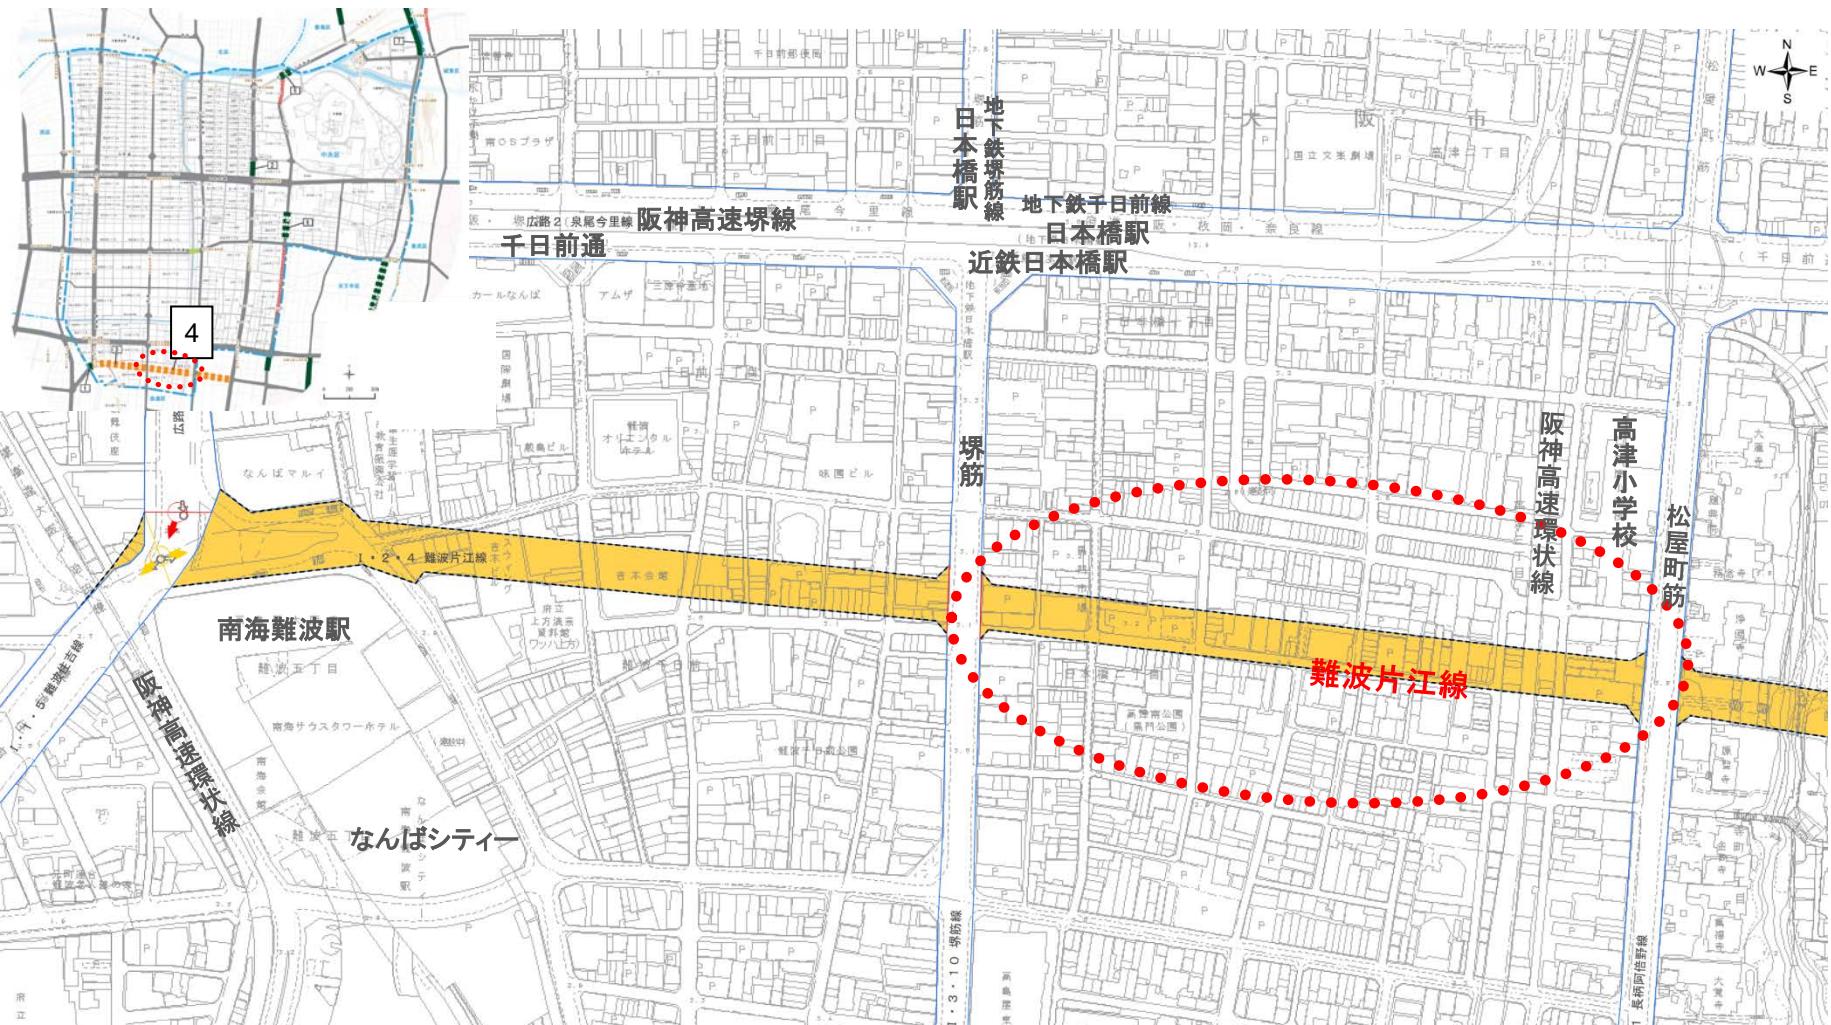

凡例

- 見直し前の都市計画道路の区域
- 見直しにより都市計画道路をはずす区域
- 見直し後の都市計画道路の区域


名称	地区	幅員	素案
難波片江線	日本橋	0m →30m	廃止

0 30 60 120m

5

長期末着手の都市計画道路の見直し（素案）


中央区-5 東野田河堀口線（大手前）【現道幅員に変更（拡幅の取りやめ）】

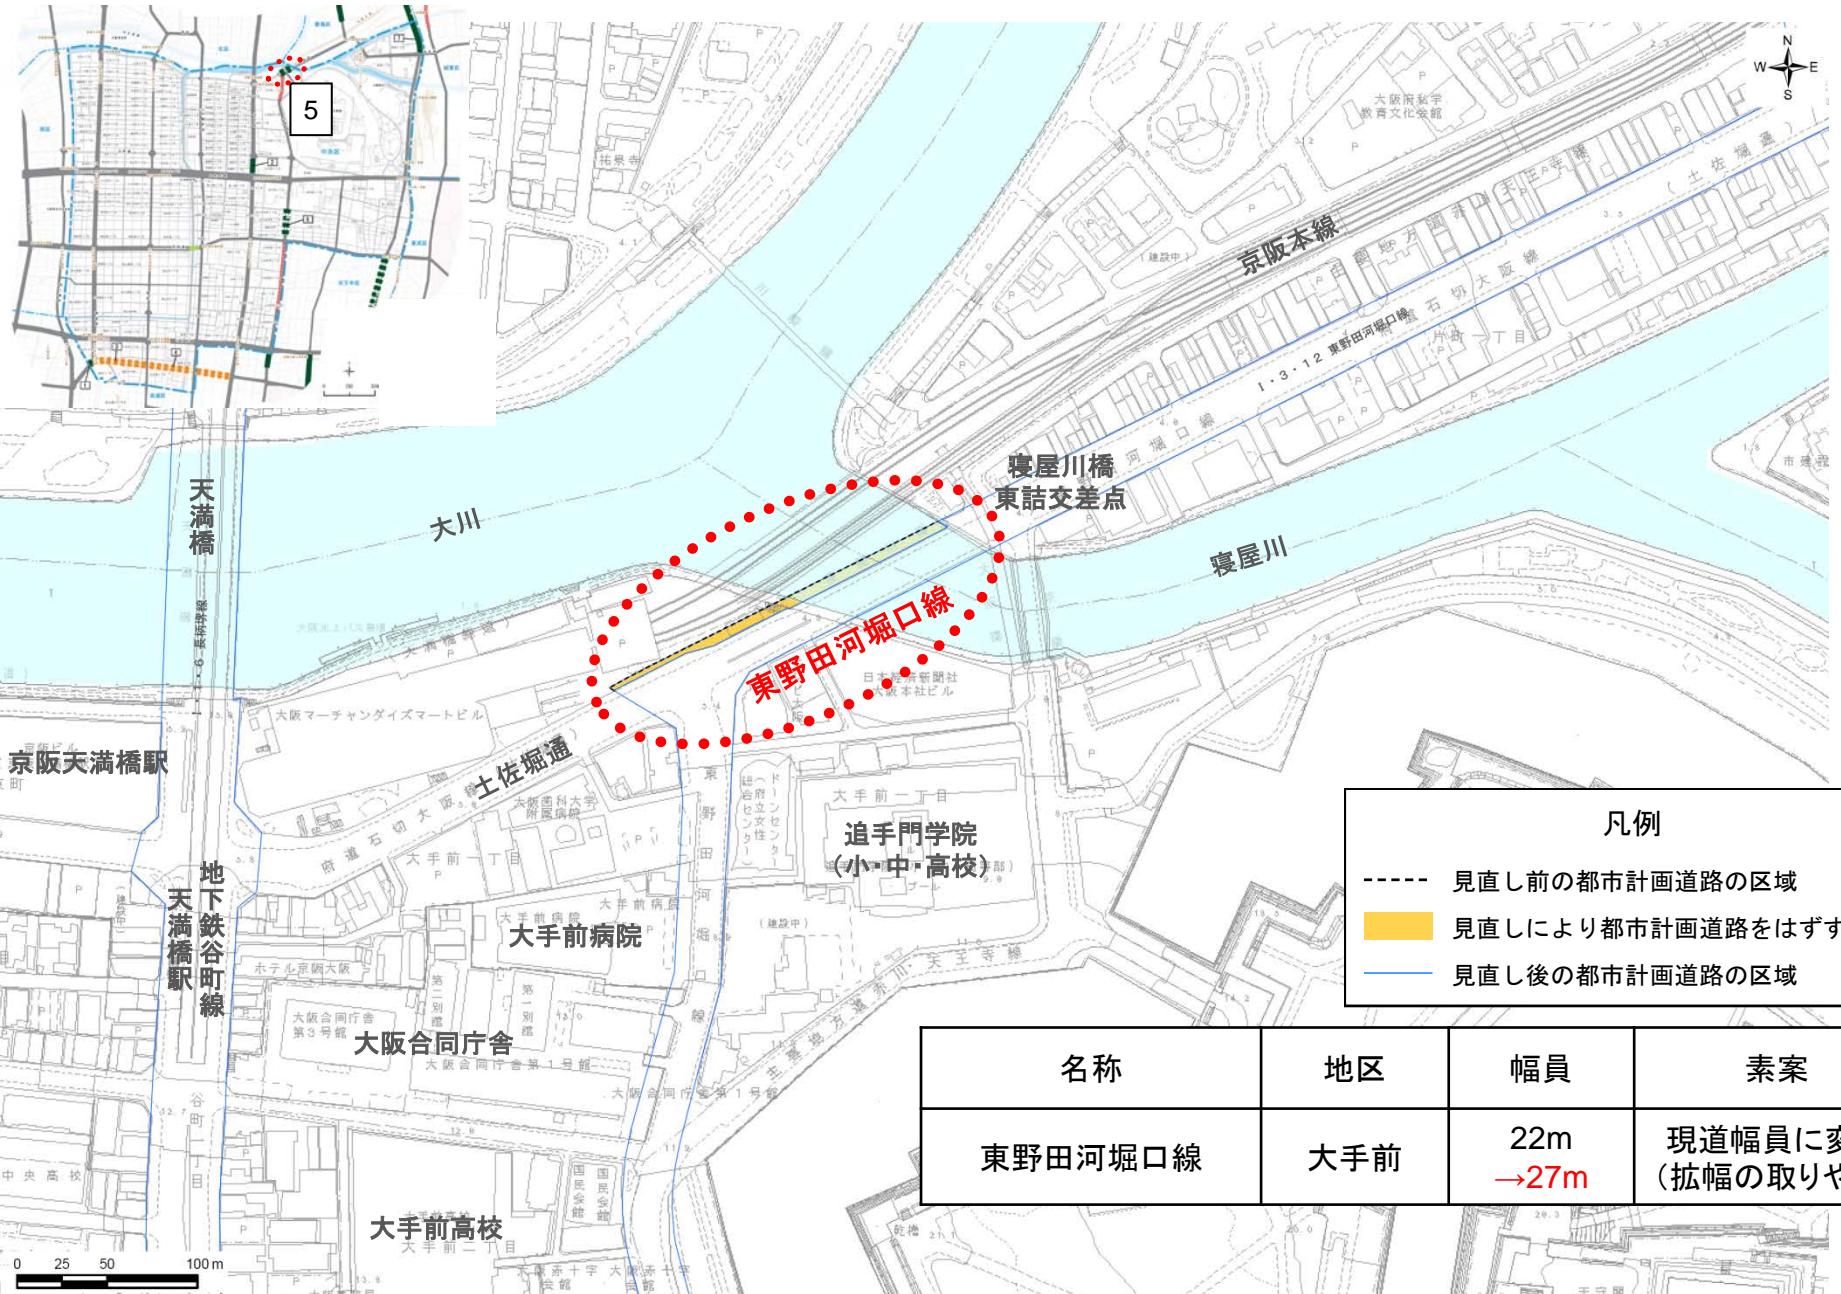

名称	地区	幅員	素案
東野田河堀口線	大手前	22m →27m	現道幅員に変更 (拡幅の取りやめ)

長期未着手の都市計画道路の見直し（素案）

中央区－6 東野田河堀口線（上町）【現道幅員に変更（拡幅の取りやめ）】

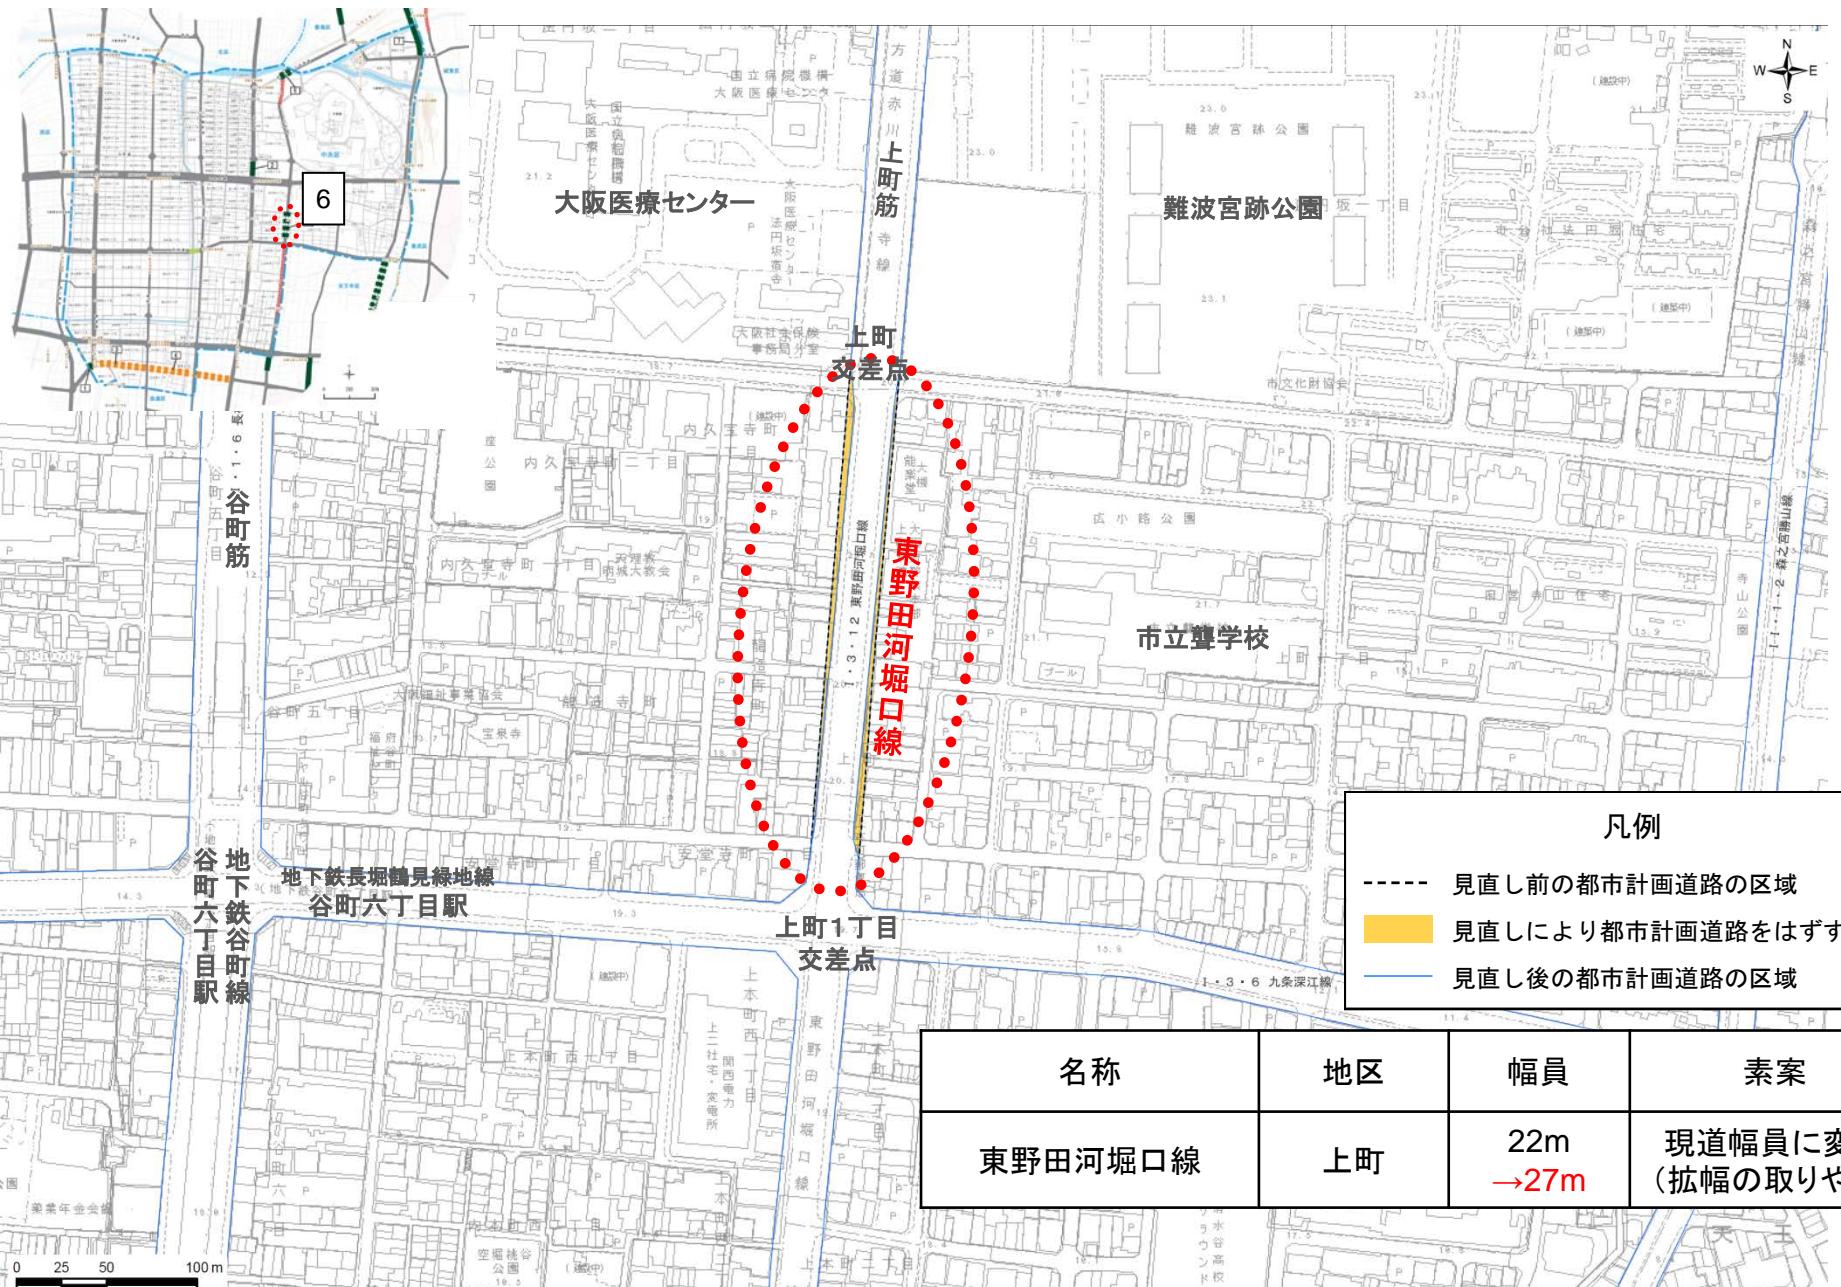

長期未着手の都市計画道路の見直し（素案）

中央区－7 都島阿倍野線（京橋）【存続（変更なし）】

