


長期未着手の都市計画道路の見直し（素案）

長期未着手の都市計画道路の見直し（素案）（大正区）


事業未着手の都市計画道路一覧

番号	(大正区) 路線名	地区名	幅員 (m)		見直し素案
			現道	計画	
1	泉尾今里線	三軒家西（西）	11	27	廃止
2	泉尾今里線	三軒家西（東）	20	27	存続

※幅員は概数

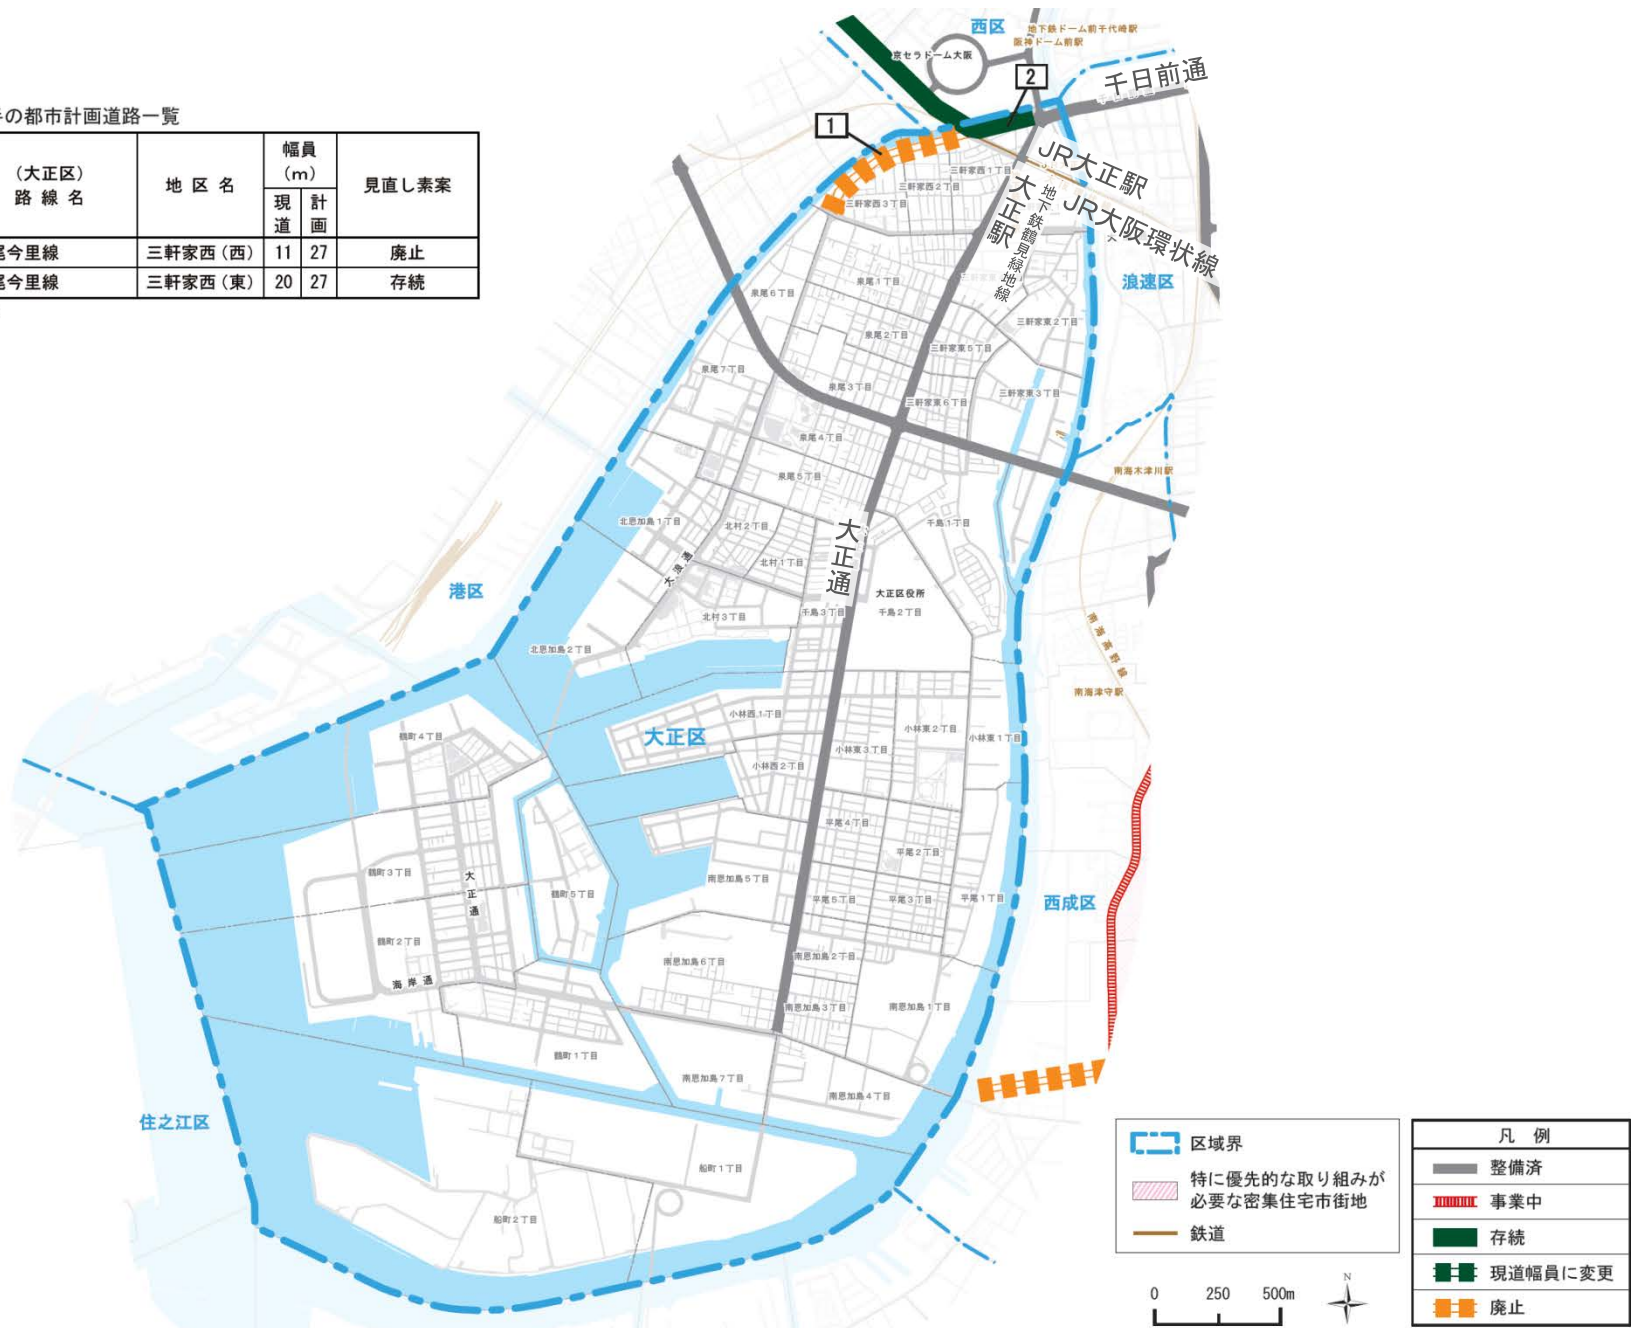

大正区一 1 泉尾今里線（三軒家西（西））【廃止】

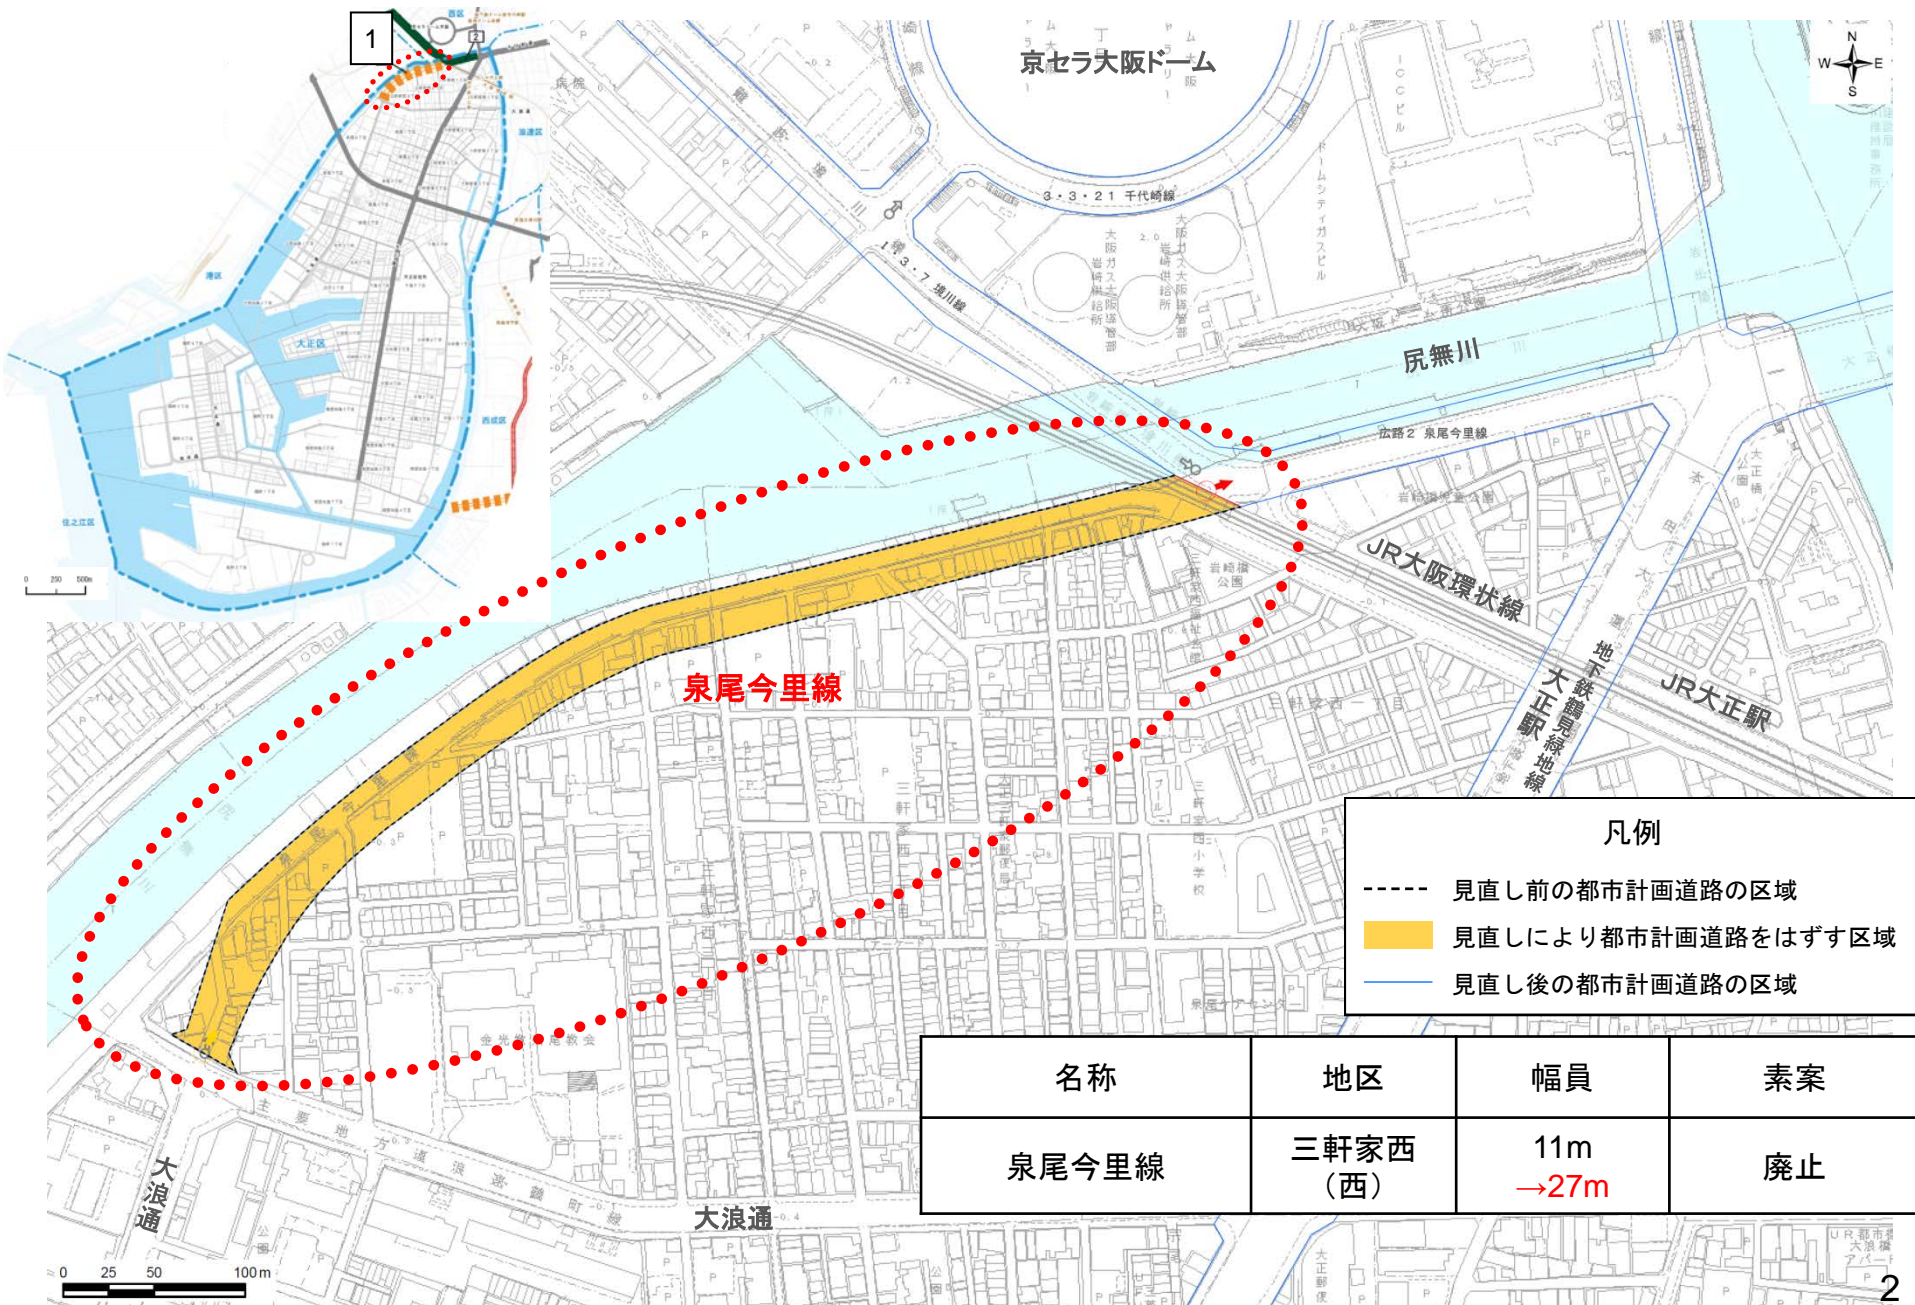

大正区一 2 泉尾今里線（三軒家東（東））【存続（変更なし）】

