


# 長期未着手の都市計画道路の見直し（素案）

# 長期未着手の都市計画道路の見直し（素案）（浪速区）

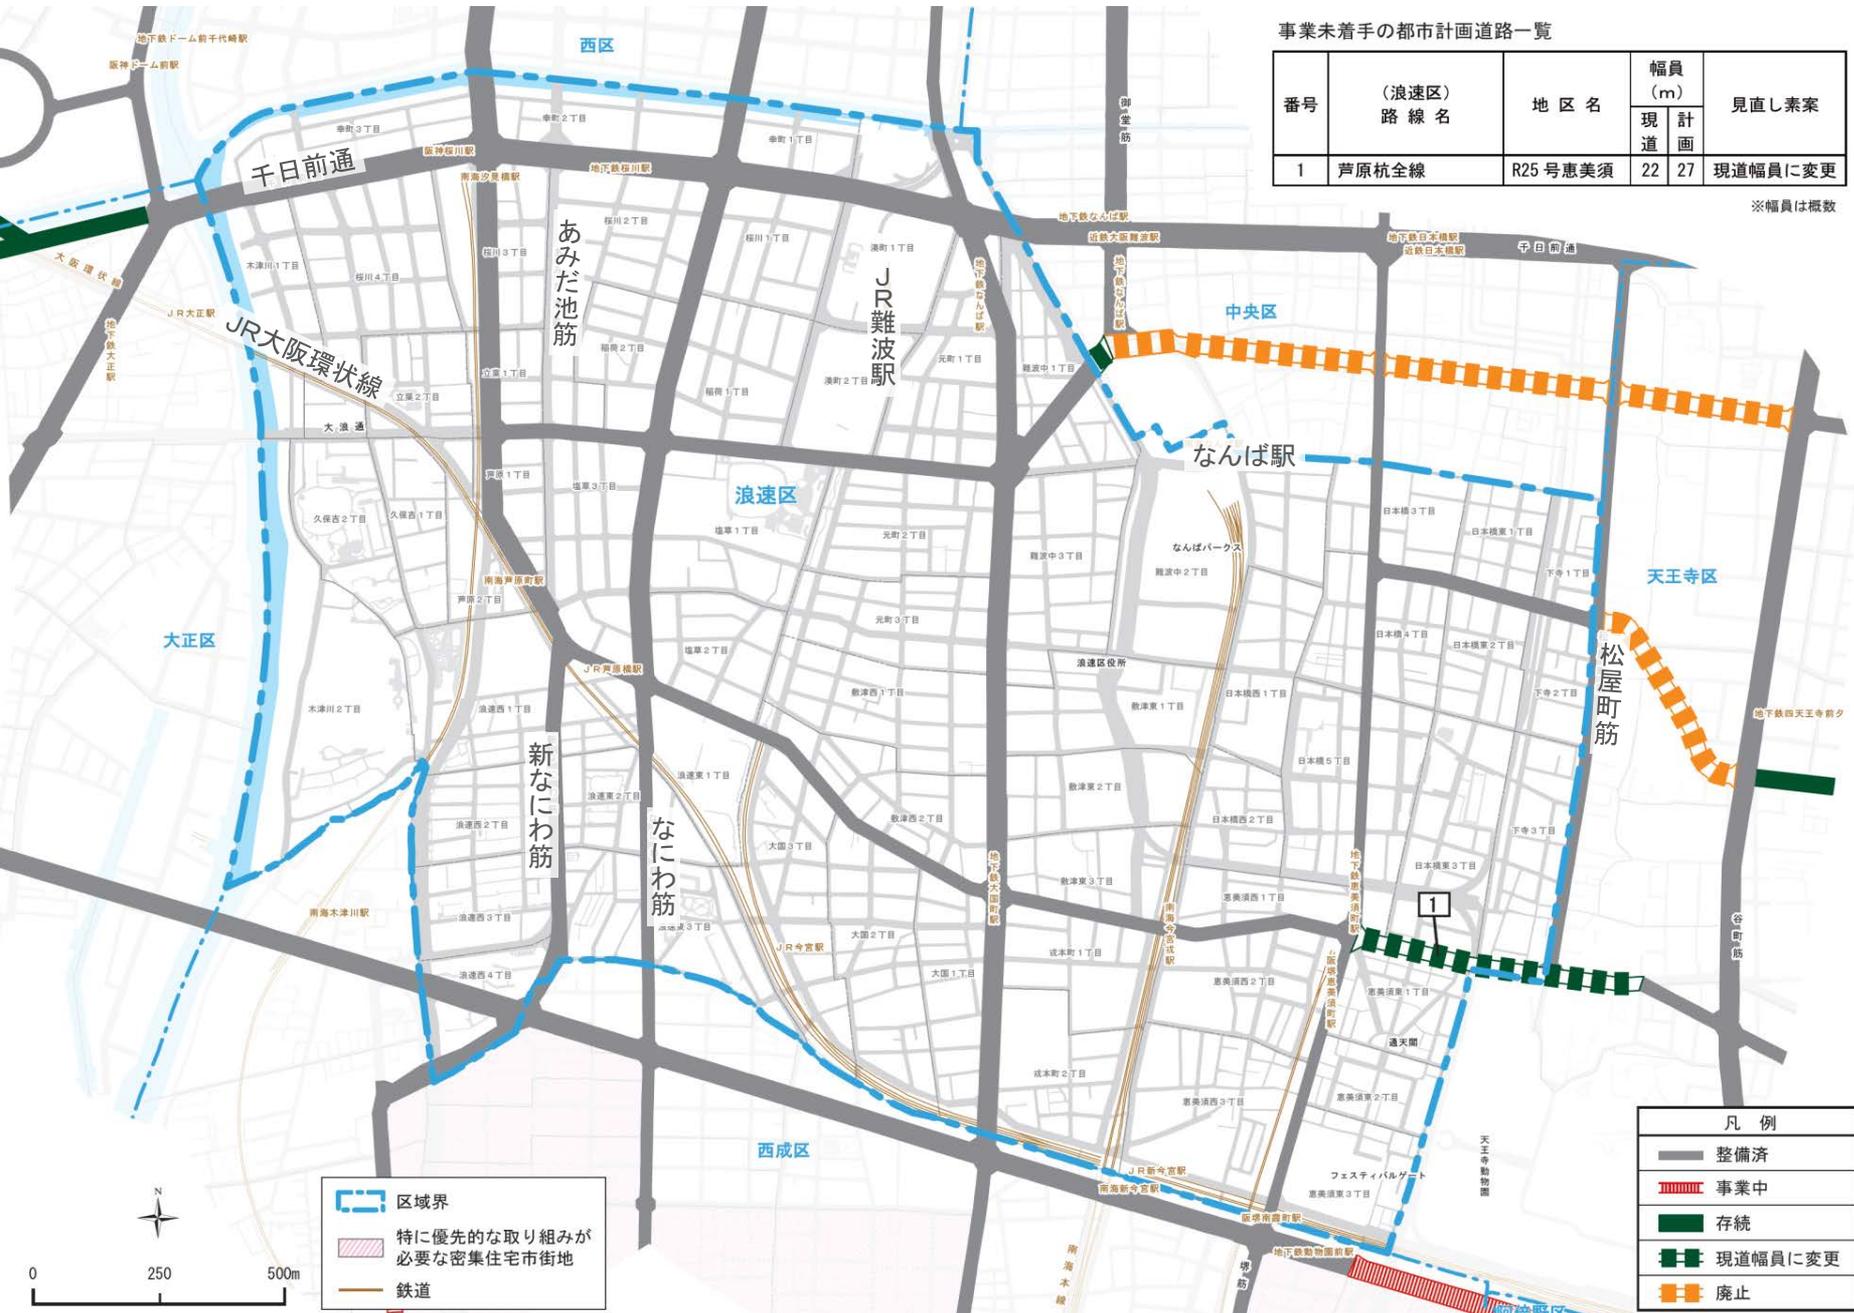

事業未着手の都市計画道路一覧

番号	(浪速区) 路線名	地区名	幅員 (m)		見直し素案
			現道	計画	
1	芦原杭全線	R25号恵美須	22	27	現道幅員に変更

※幅員は概数

**凡例**

- 区域界
- 特に優先的な取り組みが必要な密集住宅市街地
- 鉄道


**凡例**

- 整備済
- 事業中
- 存続
- 現道幅員に変更
- 廃止



# 長期未着手の都市計画道路の見直し（素案）

## 浪速区－1 芦原杭全線（R25号恵美須）【現道幅員に変更（拡幅の取りやめ）】

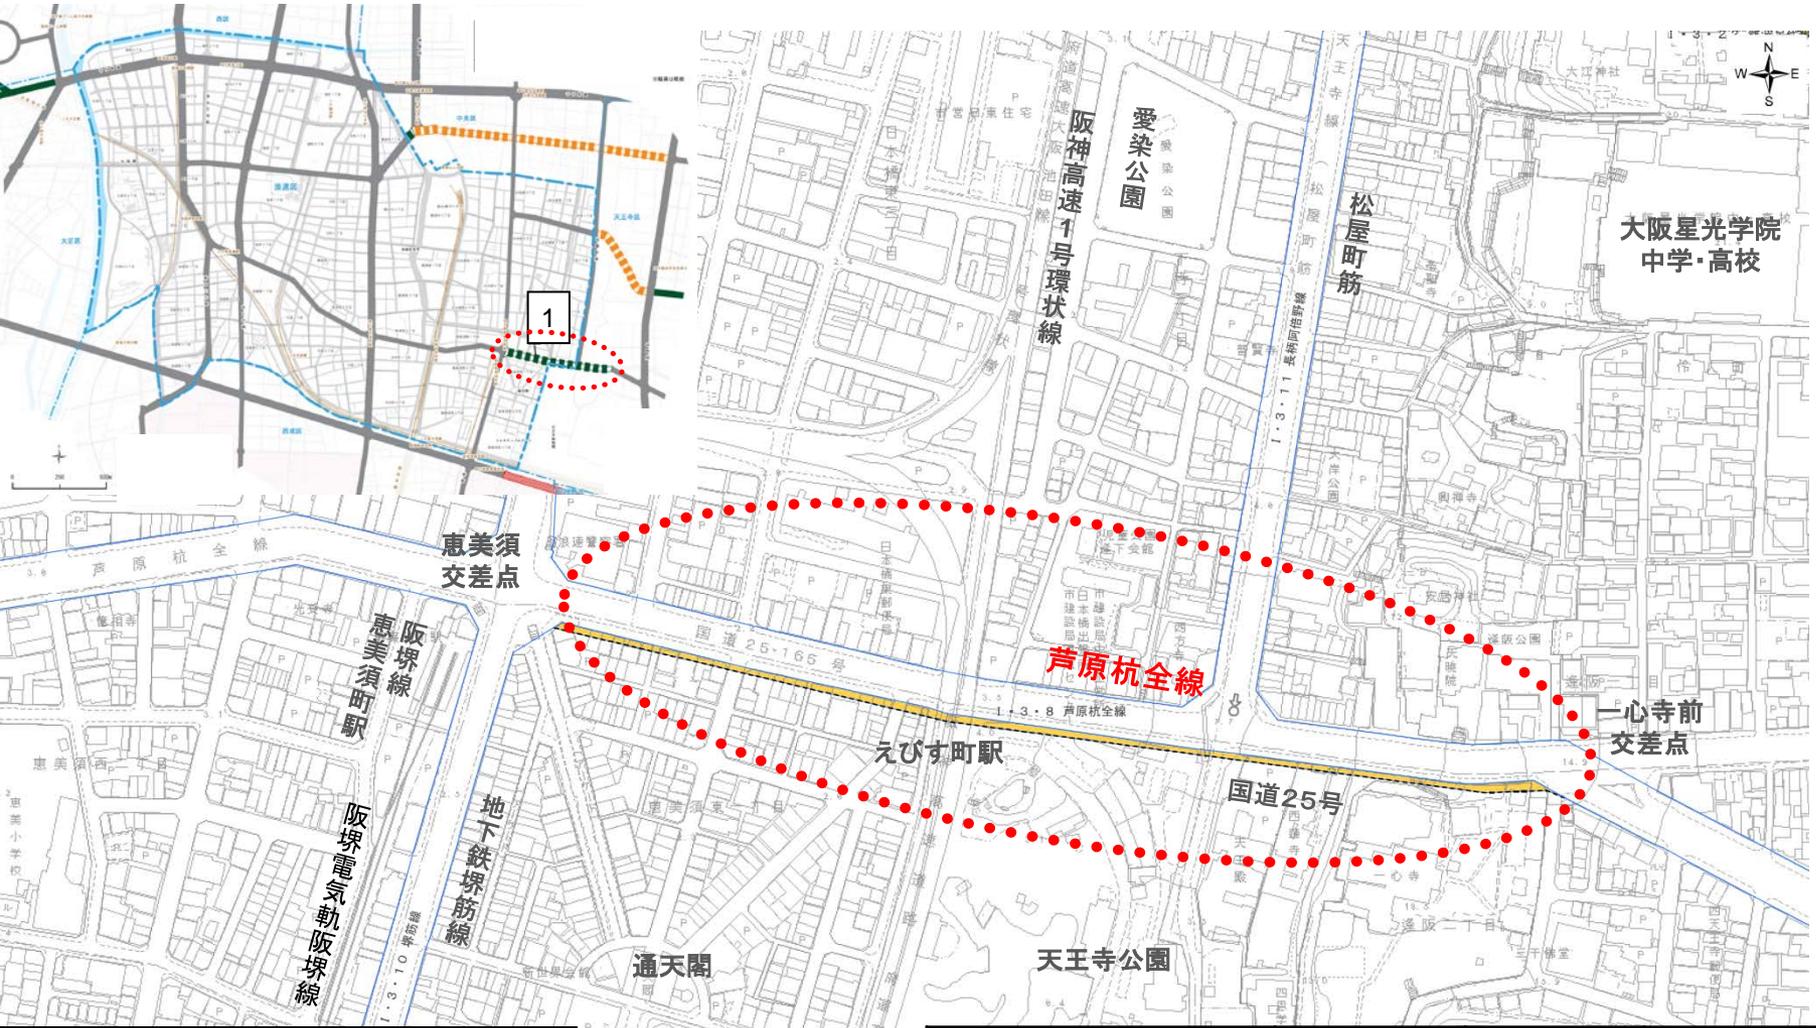

凡例	
-----	見直し前の都市計画道路の区域
■	見直しにより都市計画道路をはずす区域
—	見直し後の都市計画道路の区域

名称	地区	幅員	素案
芦原杭全線	R25号 恵美須	22m →27m	現道幅員に変更 (拡幅の取りやめ)