



# **長期未着手の都市計画道路の見直し（素案）**

# 長期未着手の都市計画道路の見直し（素案）（東成区）

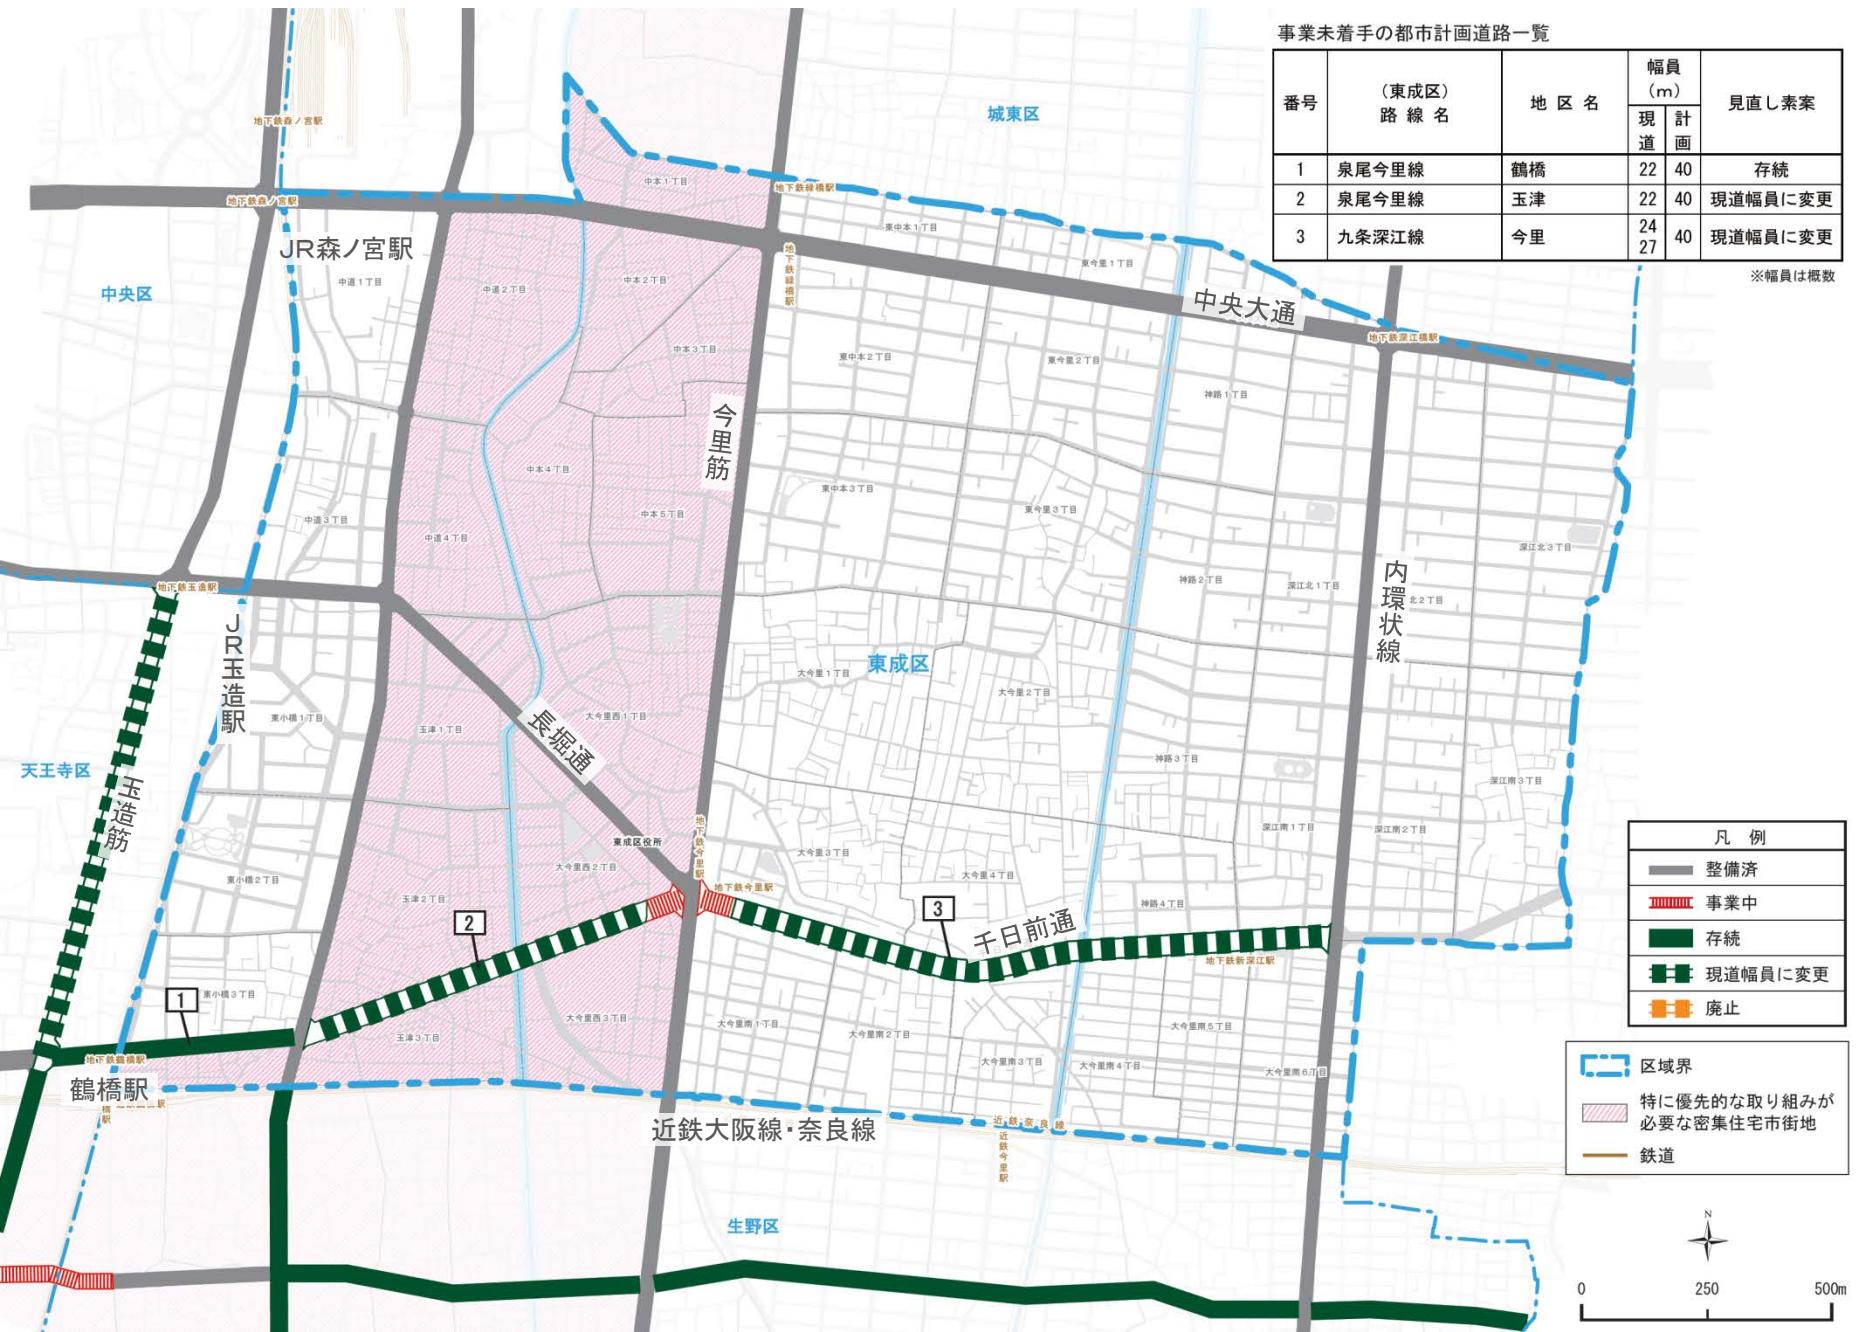


# 長期未着手の都市計画道路の見直し（素案）

## 東成区－1 泉尾今里線（鶴橋）【存続（変更なし）】

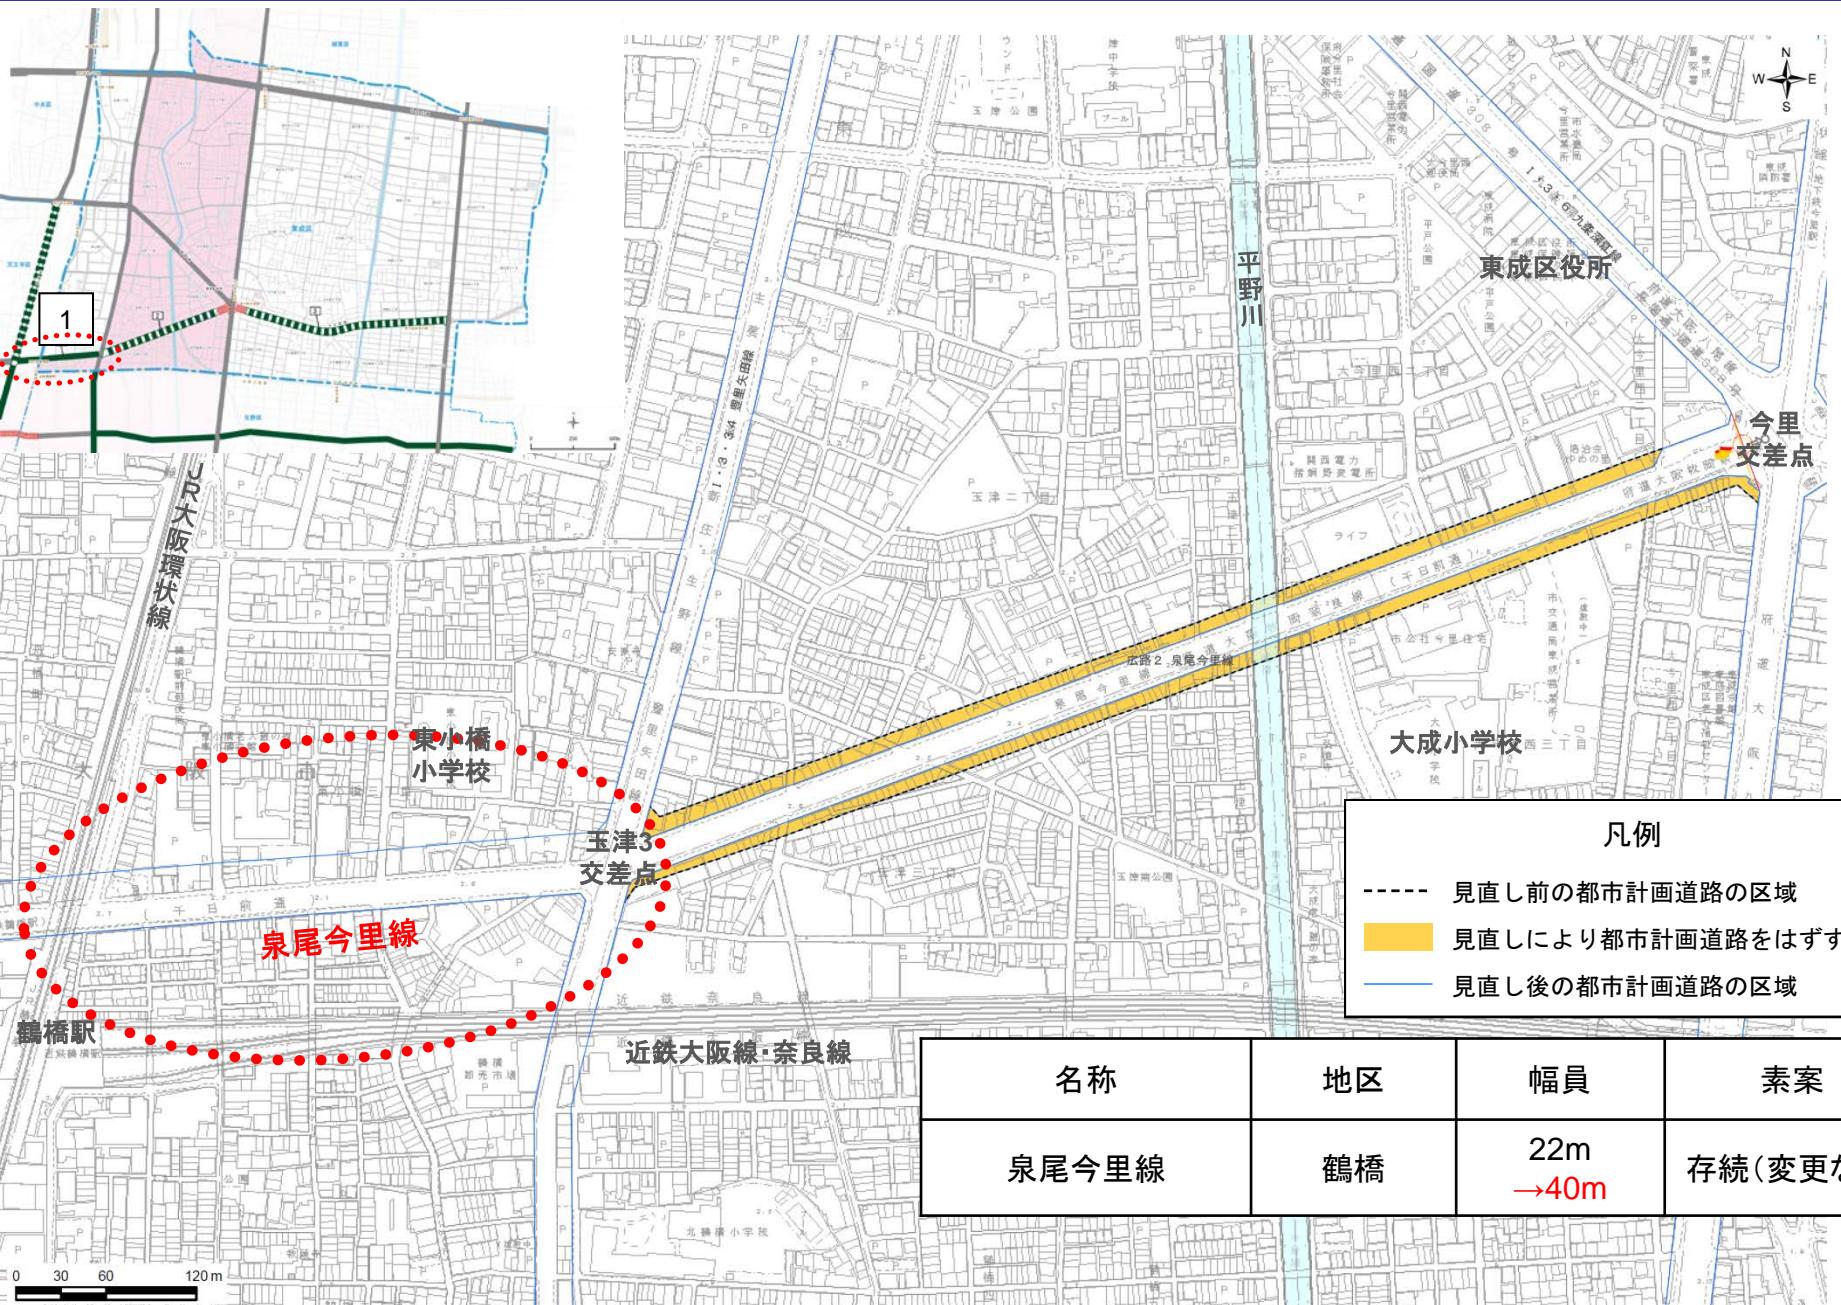

# 長期未着手の都市計画道路の見直し（素案）

## 東成区-2 泉尾今里線（玉津）【現道幅員に変更（拡幅の取りやめ）】

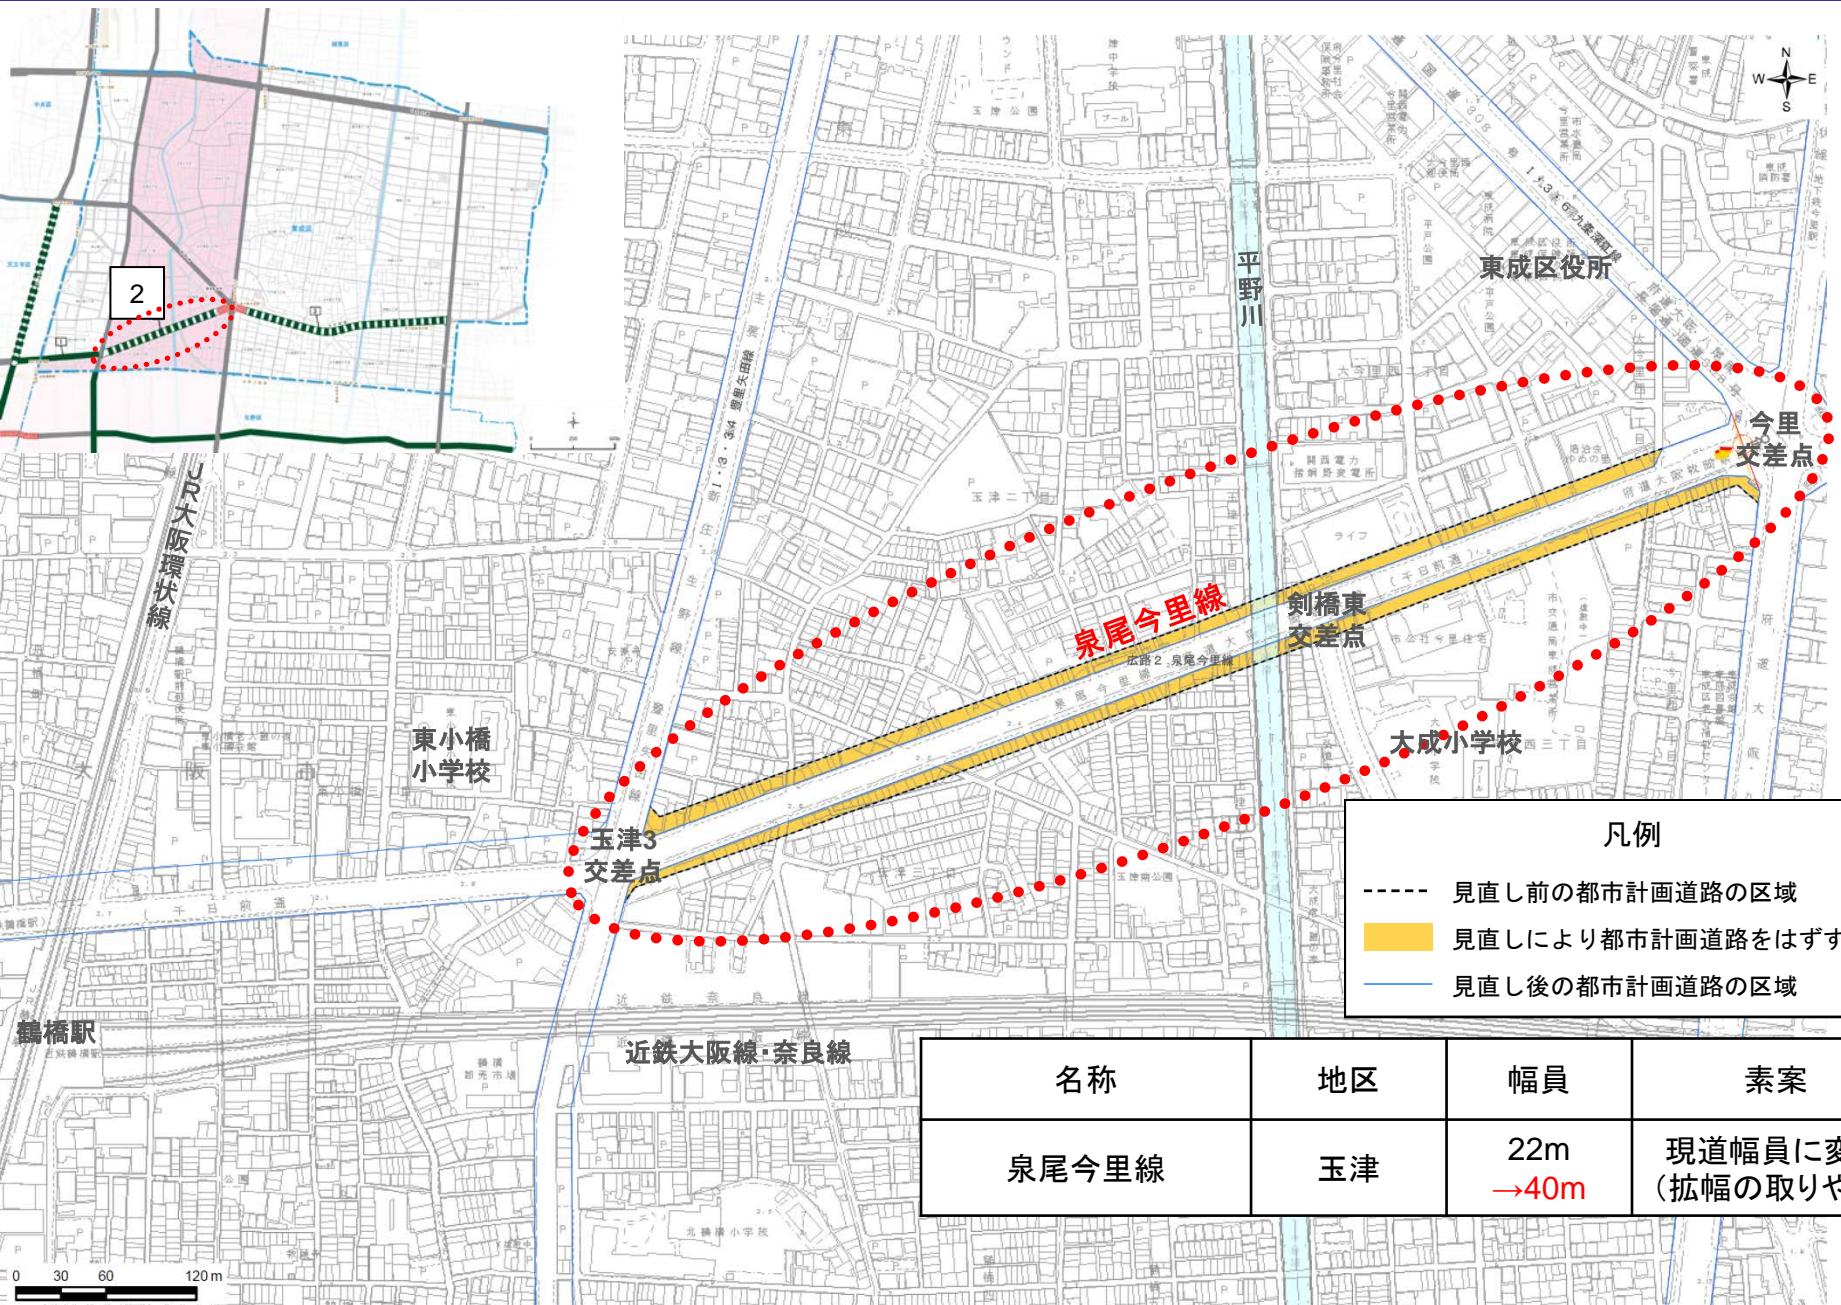

## 長期末着手の都市計画道路の見直し（素案）

東成区-3 九条深江線（今里）【現道幅員に変更（拡幅の取りやめ）】

