


# 長期未着手の都市計画道路の見直し（素案）

# 長期未着手の都市計画道路の見直し（素案）（旭区）

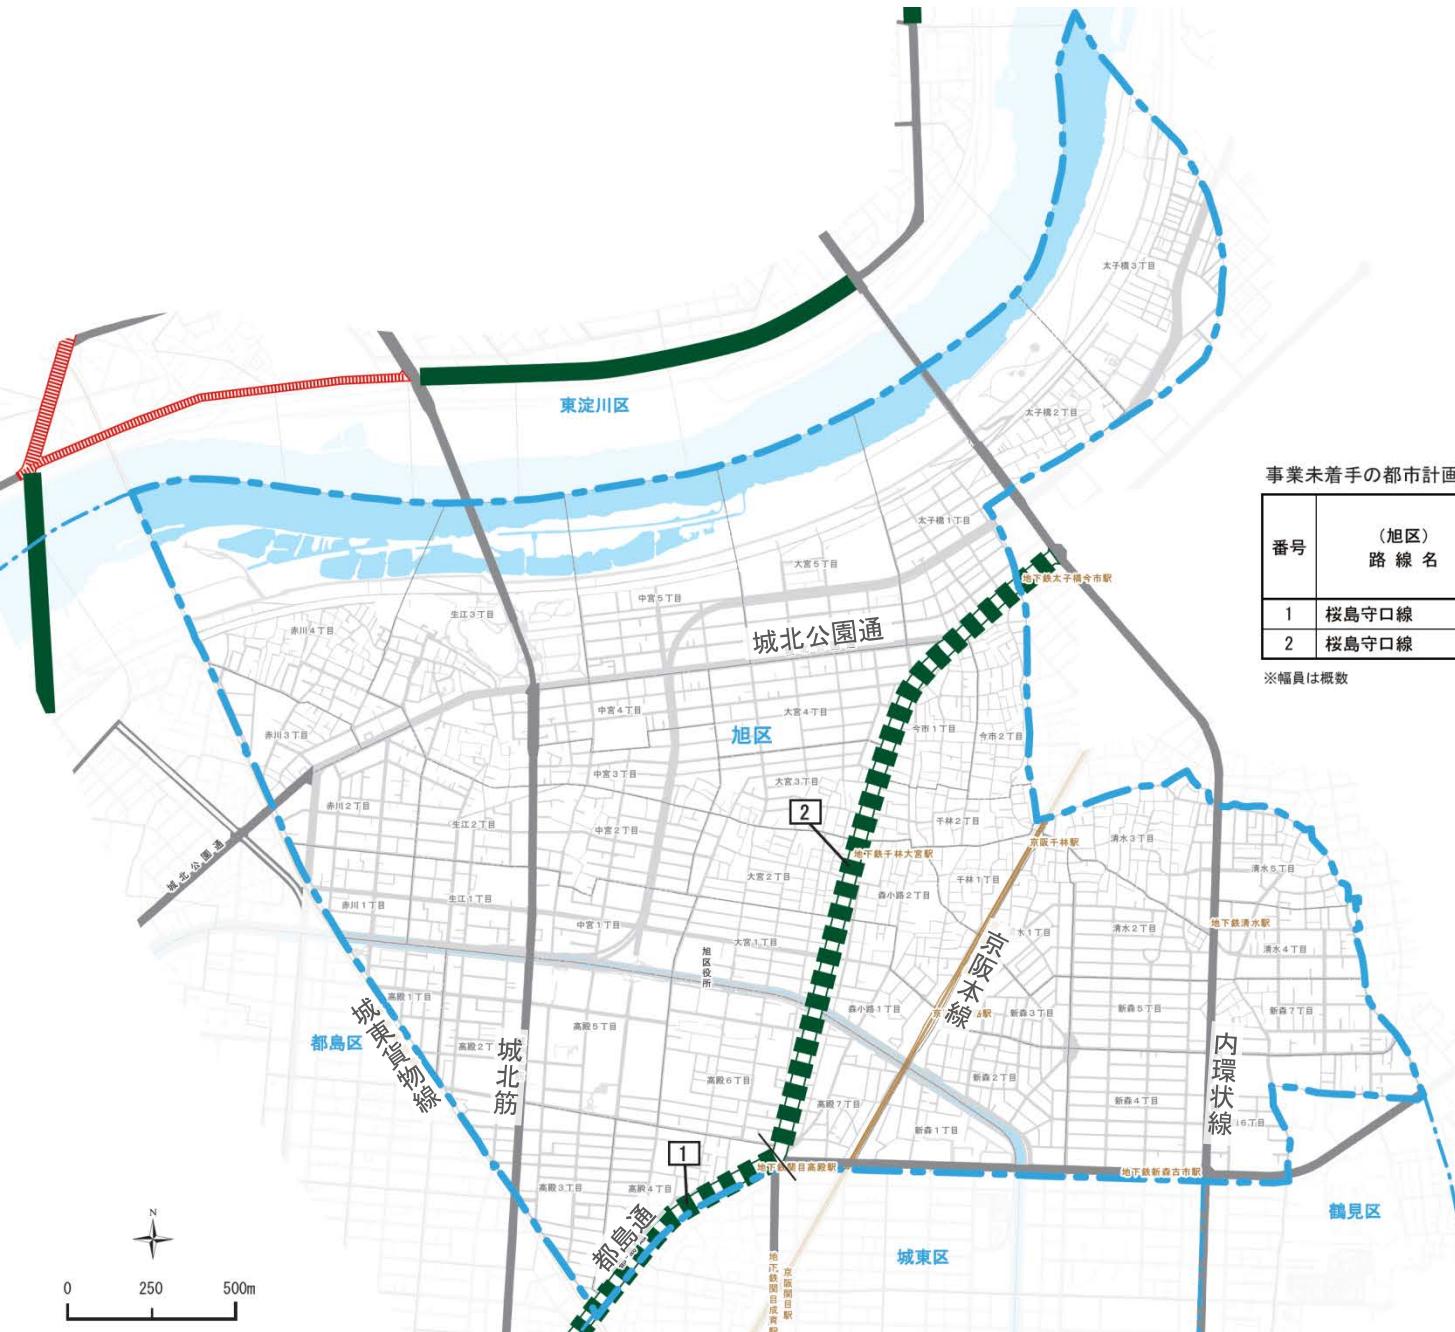

事業未着手の都市計画道路一覧

番号	(旭区) 路線名	地区名	幅員 (m)		見直し素案
			現道	計画	
1	桜島守口線	高殿	27	40	現道幅員に変更
2	桜島守口線	R1号大宮	24	40	現道幅員に変更


※幅員は概数

□ 区域界  
■ 特に優先的な取り組みが必要な密集住宅市街地  
— 鉄道

凡 例	
■	整備済
■	事業中
■	存続
■	現道幅員に変更
■	廃止

## 長期末着手の都市計画道路の見直し（素案）

## 旭区-1 桜島守口線（高殿）【現道幅員に変更（拡幅のとりやめ）】

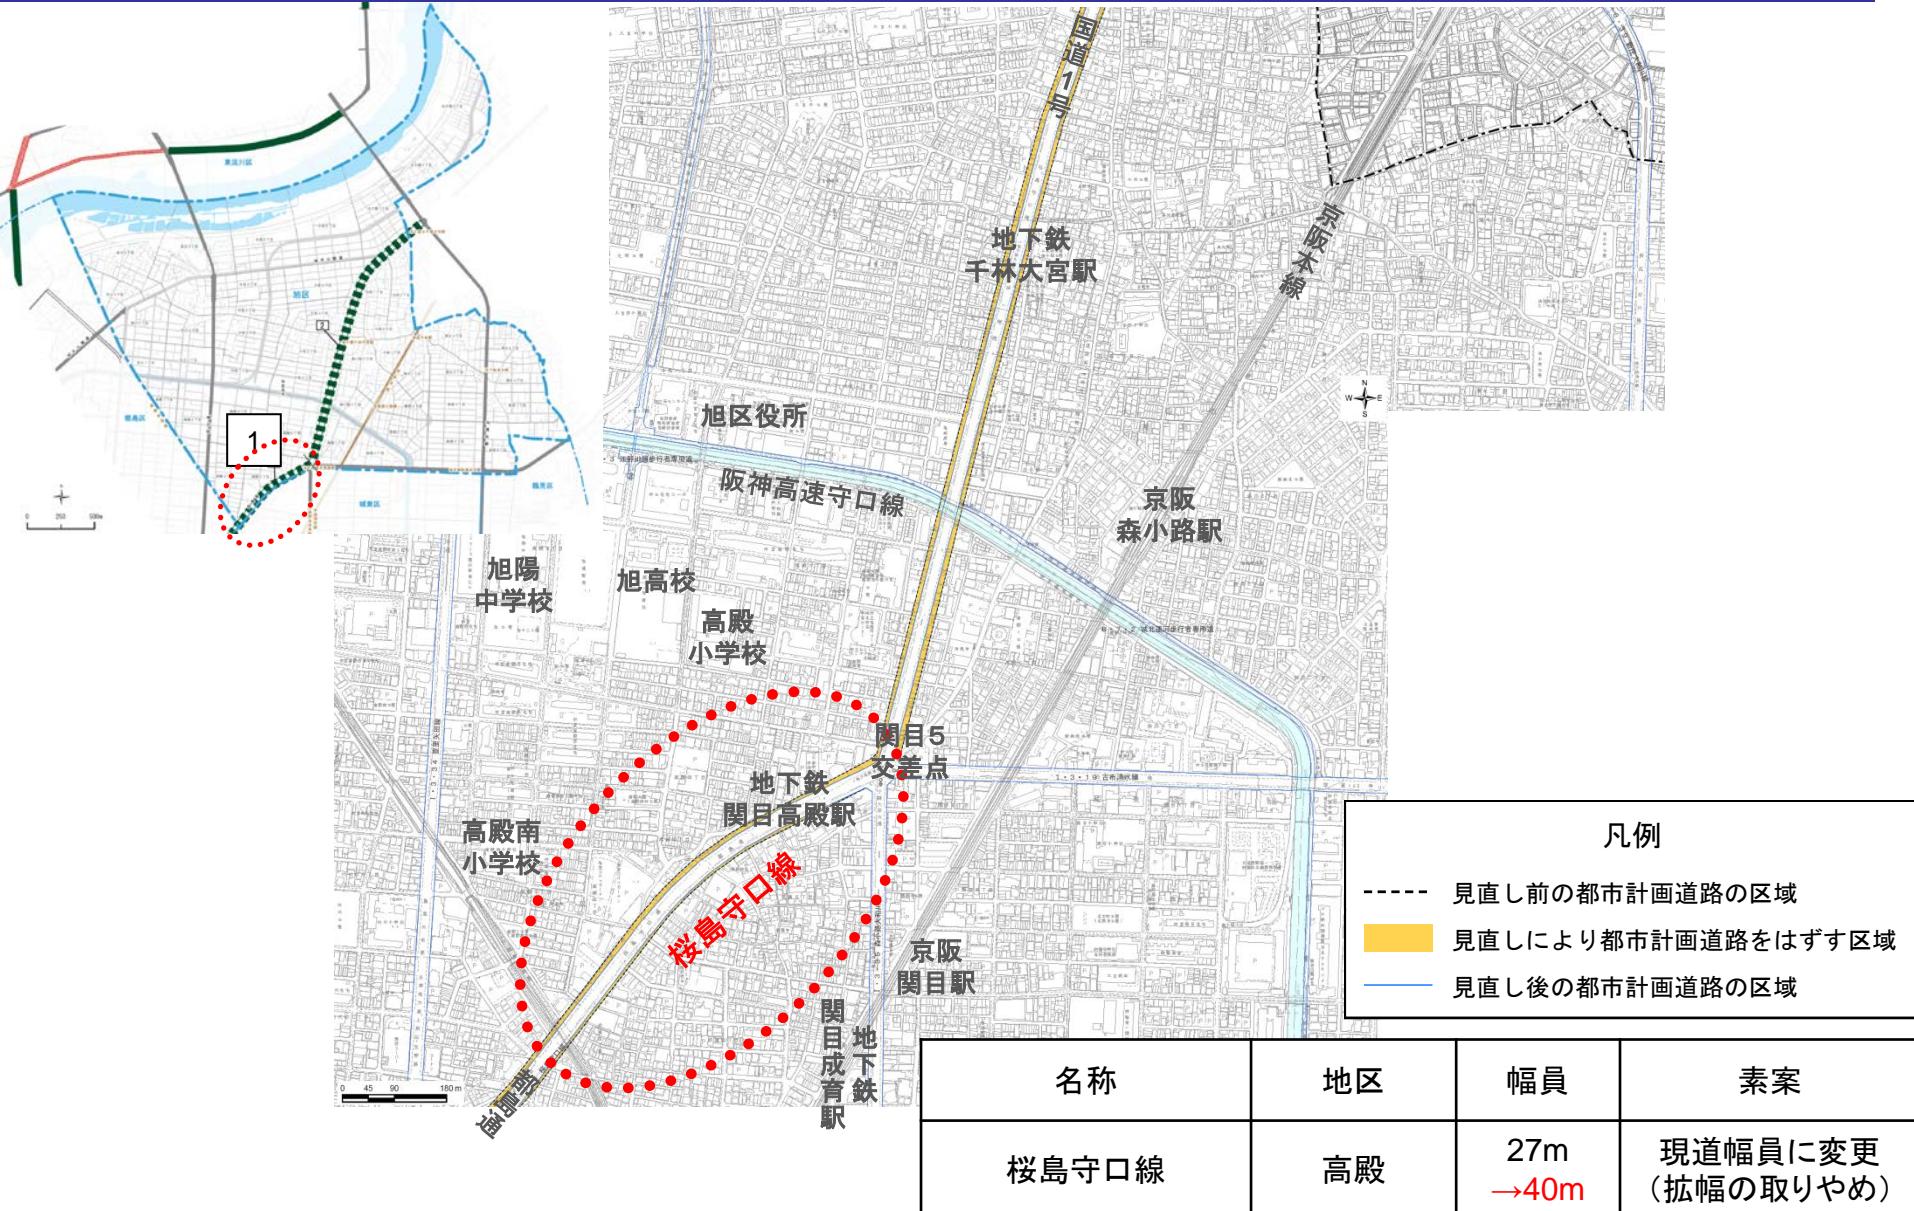

# 長期未着手の都市計画道路の見直し（素案）

## 旭区-2 桜島守口線（R1号大宮）【現道幅員に変更（拡幅のとりやめ）】

