


事業未着手の都市計画道路一覧

番号	(阿倍野区) 路 線 名	地 区 名	幅員 (m)		見直し案
			現 道	計 画	
1	尼崎平野線	天王寺	33	40	存続
2	長柄堺線	阿倍野	24	40	存続
3	長柄堺線	北畠	24	40	現道幅員に変更
4	芦原杭全線	R25号天王寺町北	18	27	存続

※幅員は概数

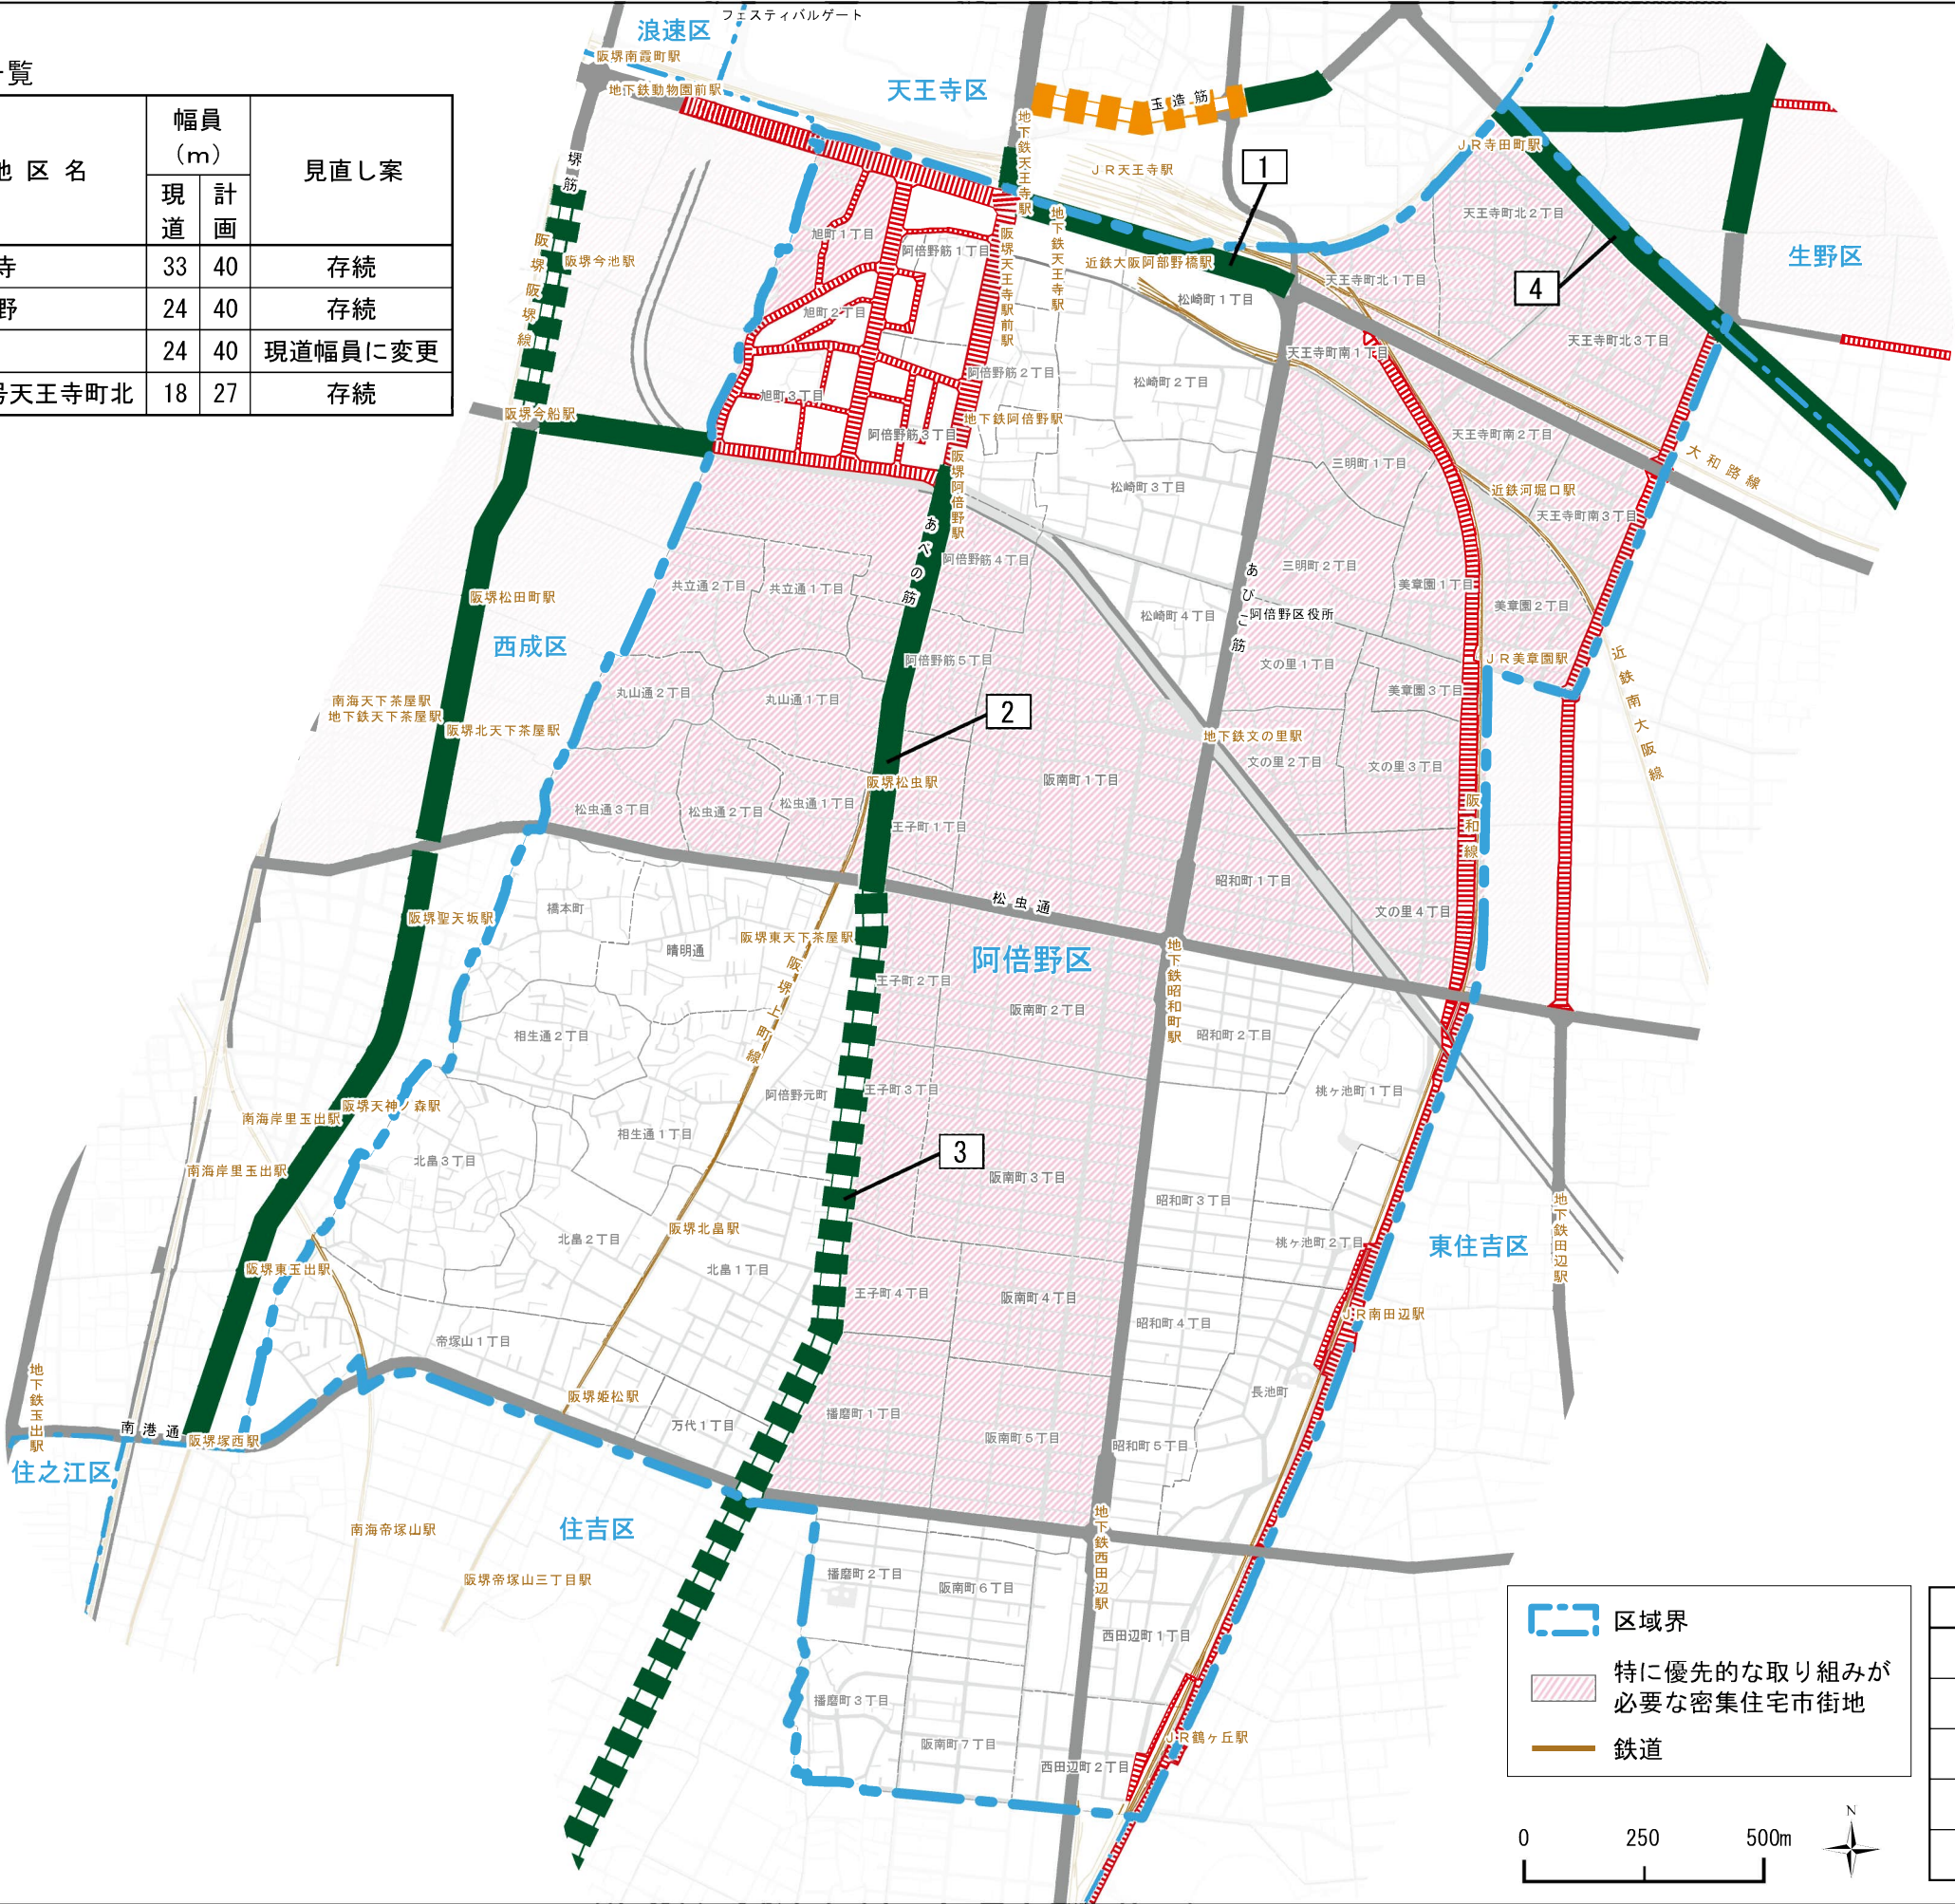

- 区域界
- 特に優先的な取り組みが必要な密集住宅市街地
- 鉄道

凡 例	
	整備済
	事業中
	存続
	現道幅員に変更
	廃止