



地上の主要な経路及び主要な交差点（結節拠点）

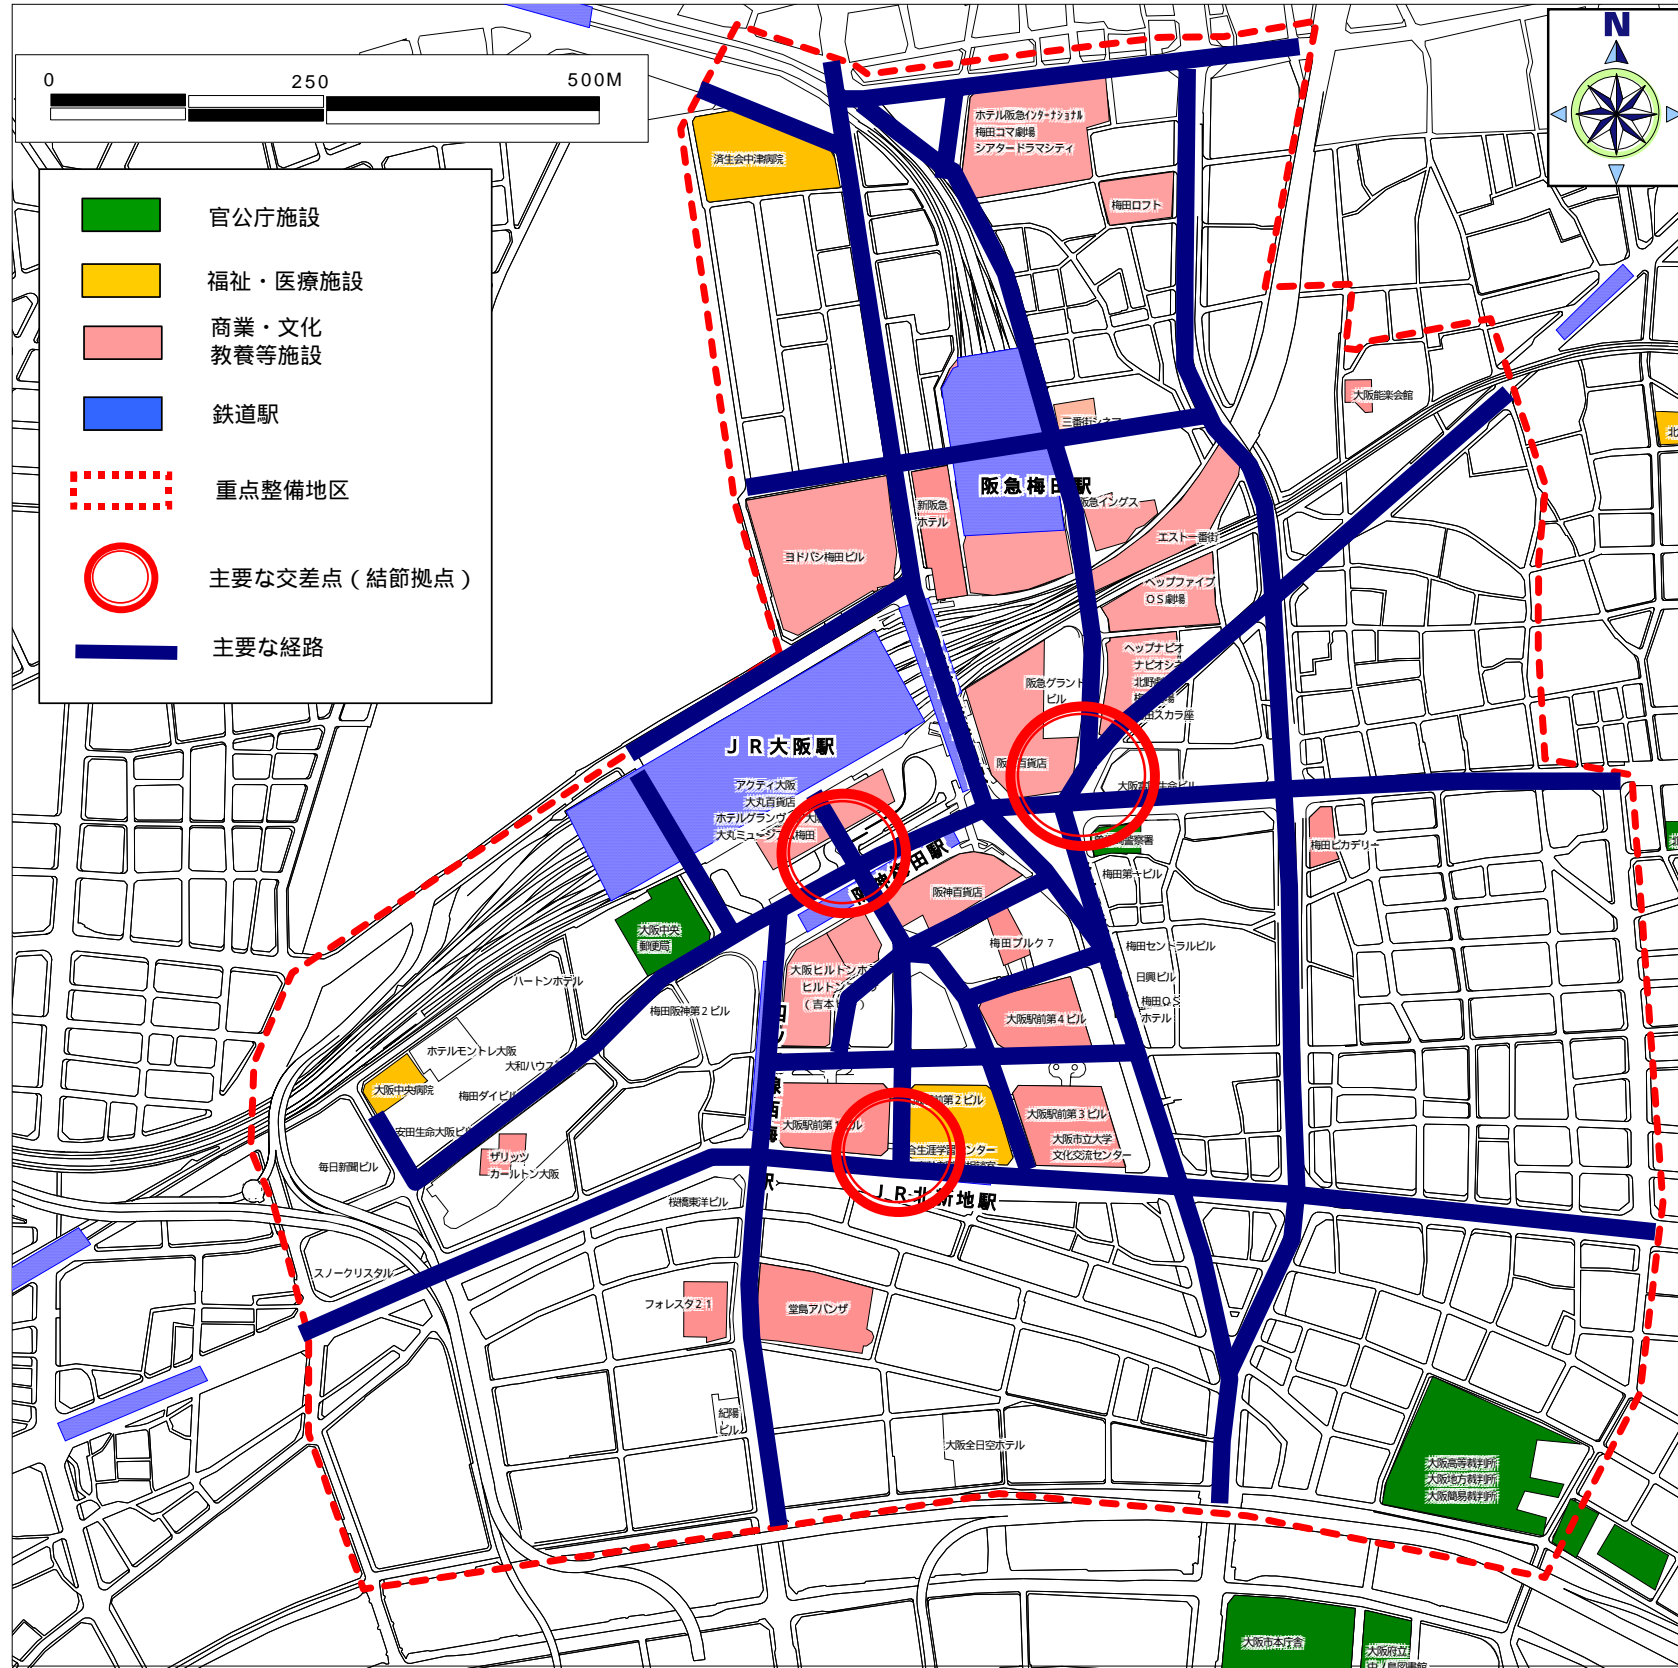

地下の主要な経路及び地上と地下の連続性確保（結節拠点）

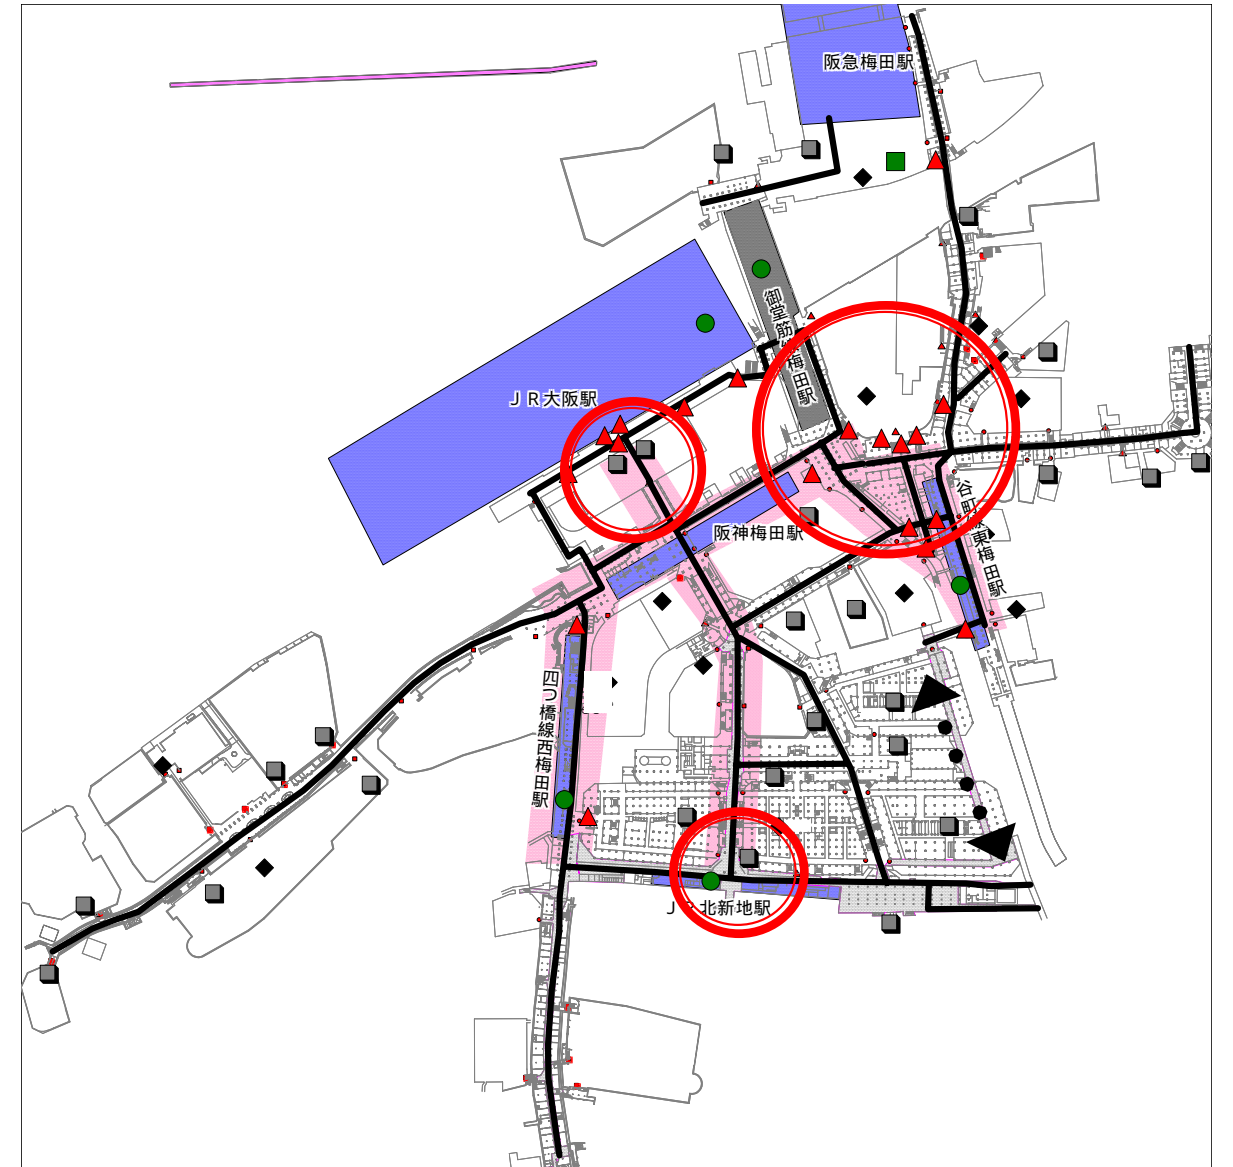

- 主要な経路
- 地上と地下の連続性確保（結節拠点）
- 検討を要する経路
- 歩行者が著しく多い経路*梅田地区ターミナルサインマニュアルより（P19 参照）

- B1 - 1F
を結ぶEV
- 通常利用可能なEV
 - 早朝、深夜利用出来ないEV
油圧式リフト（呼び出し必要）
 - 1F - 3Fを結ぶEV
 - 駅構内のEV（改札 - ホーム）
 - 鉄道 改札口
 - 改札口（出口、入口専用）
 - 地下街の段差箇所