


長期未着手の都市計画道路の見直し（素案）
天王寺区－2 尼崎平野線（天王寺）【存続（変更なし）】

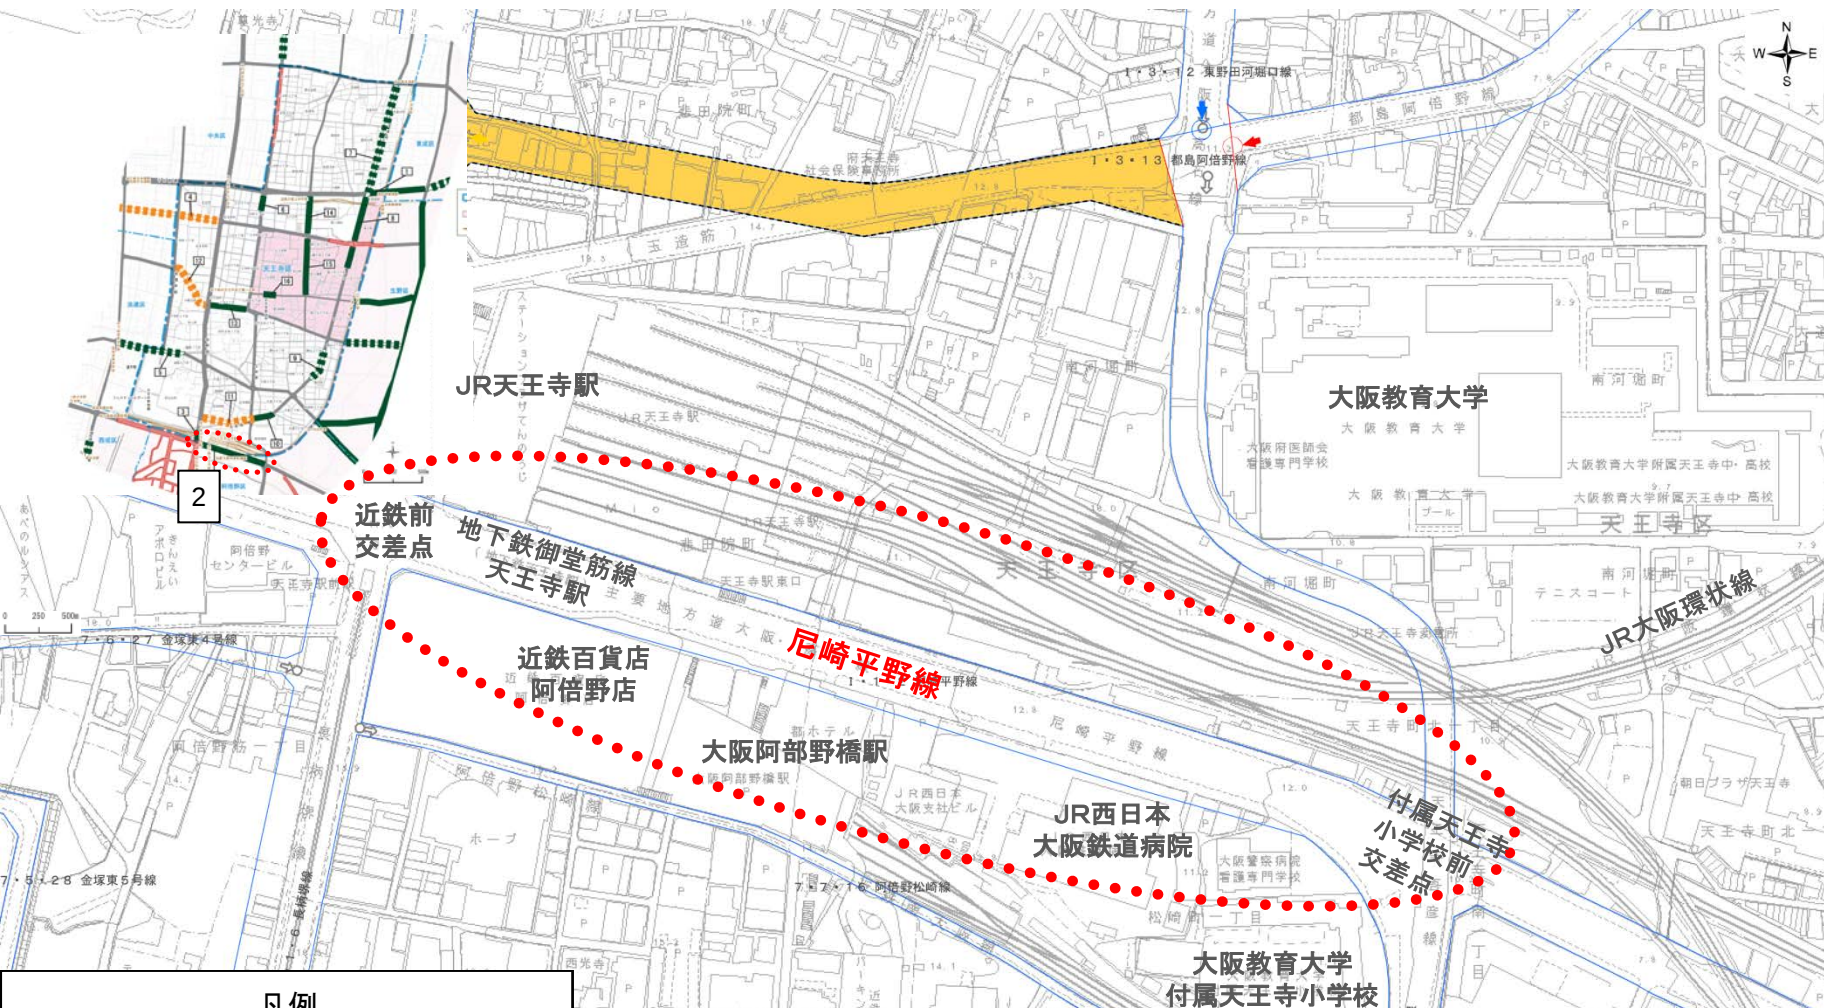

凡例

----- 見直し前の都市計画道路の区域

黄色 見直しにより都市計画道路をはずす区域

青線 見直し後の都市計画道路の区域

名称	地区	幅員	素案
尼崎平野線	天王寺	33m →40m	存続(変更なし)