


長期未着手の都市計画道路の見直し（素案）

天王寺区－9 都島阿倍野線（国分町）【現道幅員に変更（拡幅の取りやめ）】

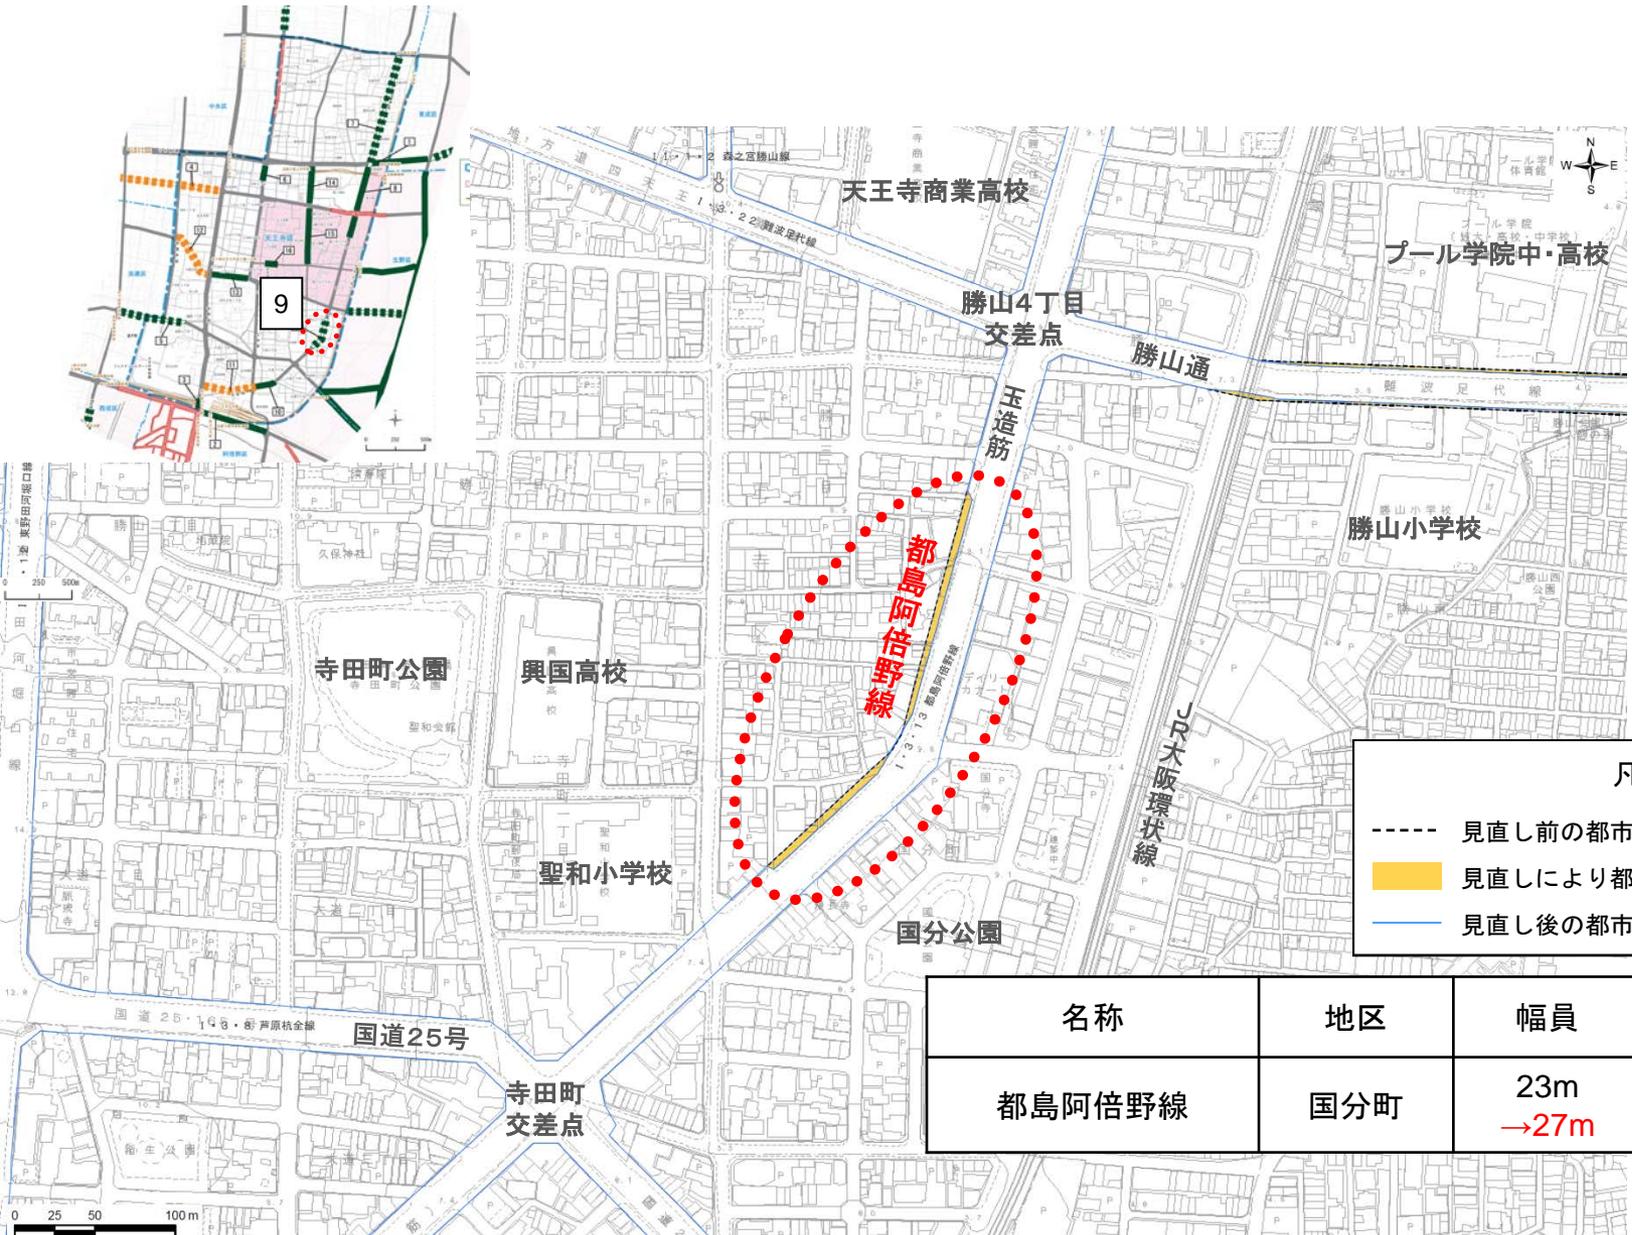

凡例

- 見直し前の都市計画道路の区域
- 見直しにより都市計画道路をはずす区域
- 見直し後の都市計画道路の区域

名称	地区	幅員	素案
都島阿倍野線	国分町	23m →27m	現道幅員に変更 (拡幅の取りやめ)