


長期未着手の都市計画道路の見直し（素案）

天王寺区-10 都島阿倍野線（南河堀町）【存続（変更なし）】

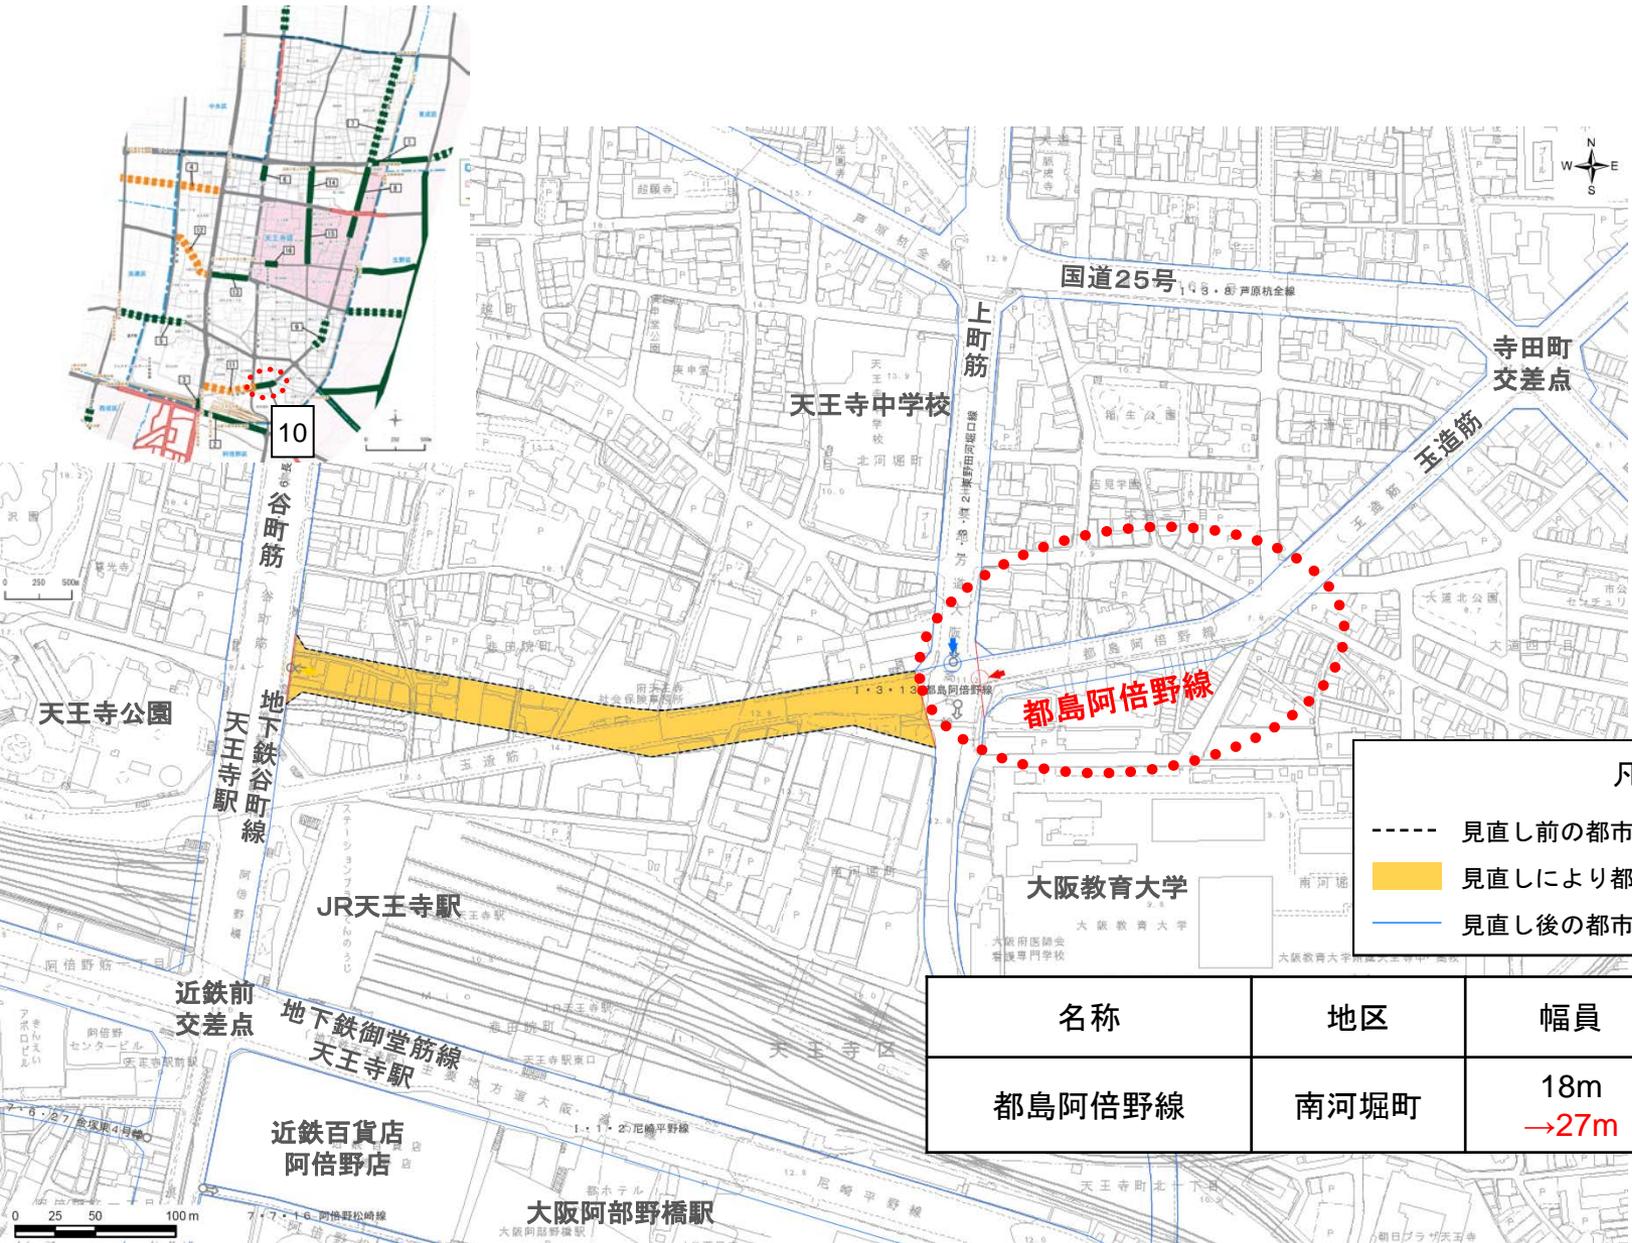

凡例

- 見直し前の都市計画道路の区域
- 見直しにより都市計画道路をはずす区域
- 見直し後の都市計画道路の区域

名称	地区	幅員	素案
都島阿倍野線	南河堀町	18m →27m	存続(変更なし)