


長期未着手の都市計画道路の見直し（素案）

天王寺区-11 都島阿倍野線（悲田院）【廃止】

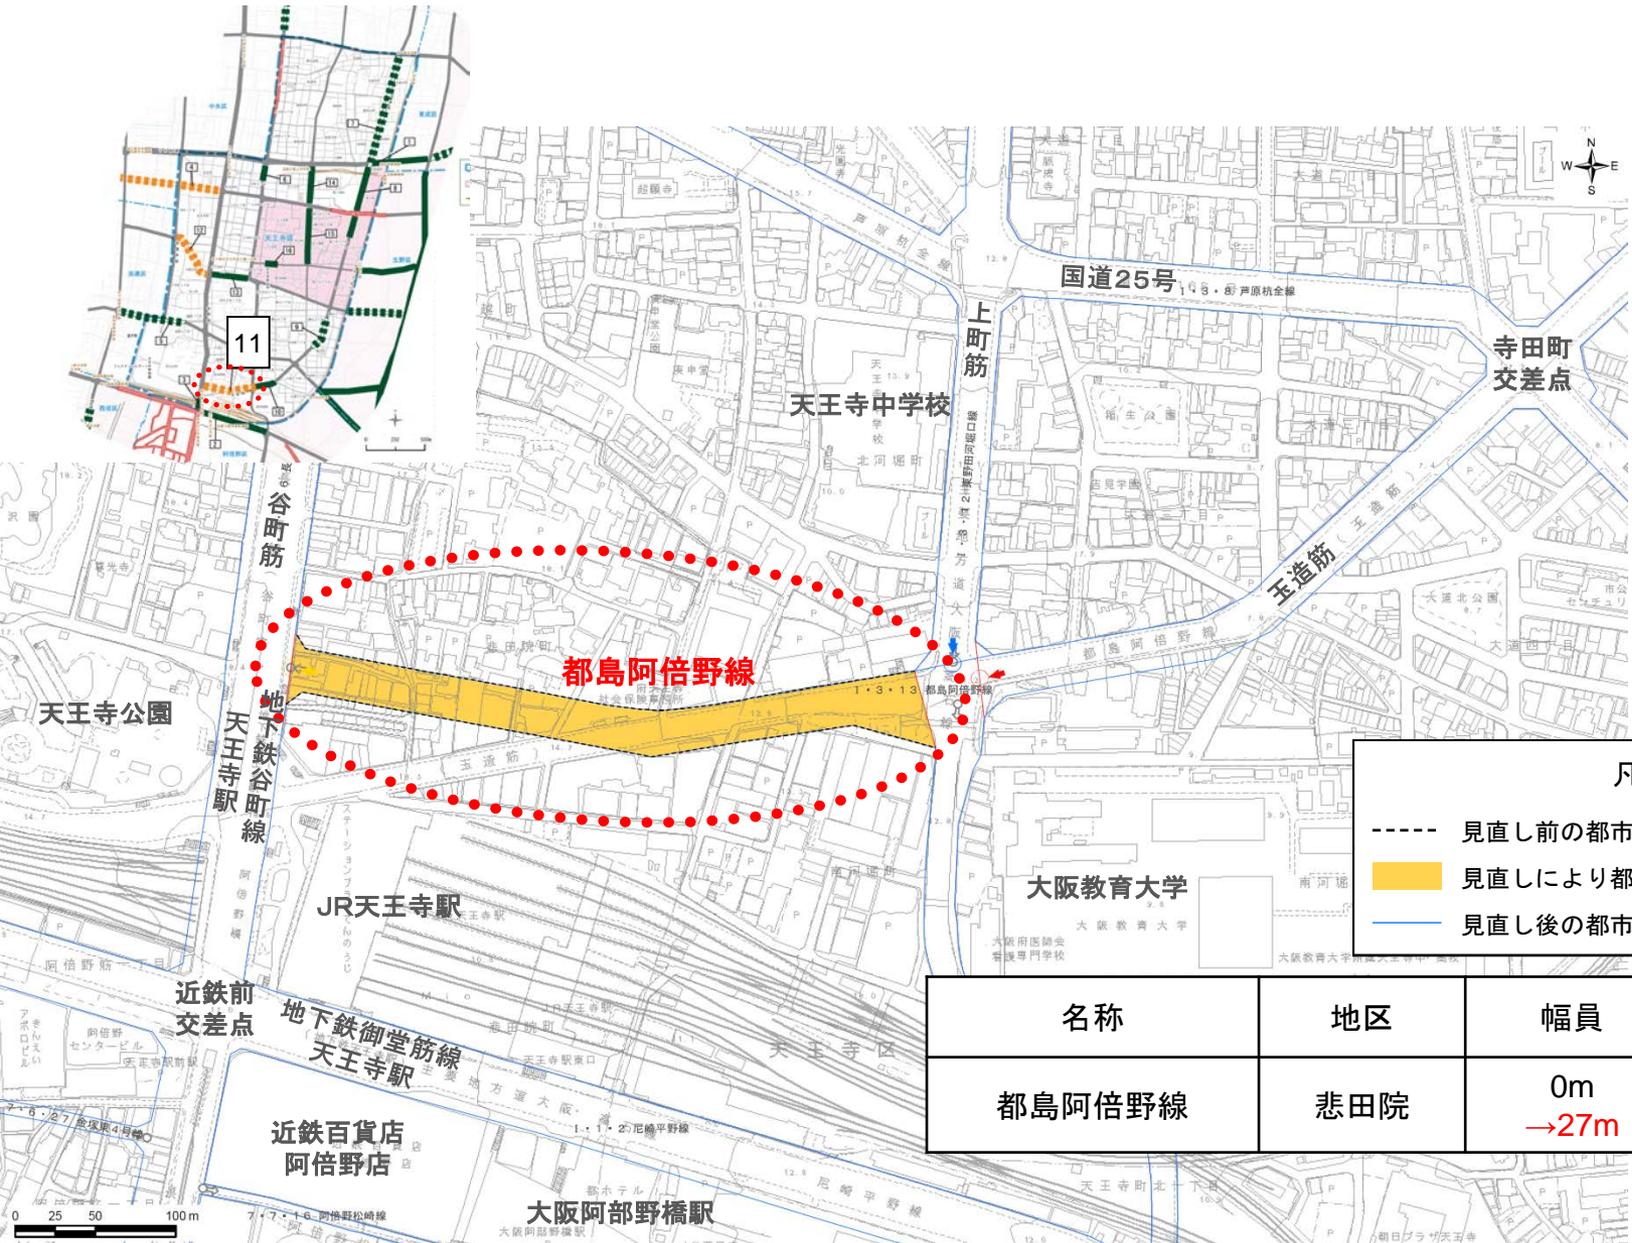

| 凡例 | |
|-------|--------------------|
| ----- | 見直し前の都市計画道路の区域 |
| ■ | 見直しにより都市計画道路をはずす区域 |
| — | 見直し後の都市計画道路の区域 |

| 名称 | 地区 | 幅員 | 素案 |
|--------|-----|------------|----|
| 都島阿倍野線 | 悲田院 | 0m →27m | 廃止 |