
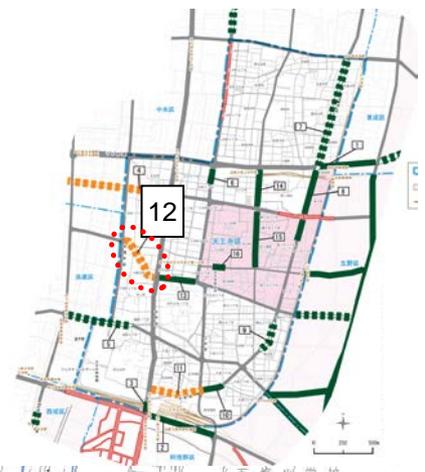


長期未着手の都市計画道路の見直し（素案）

天王寺区-12 難波足代線（夕陽丘）【廃止】

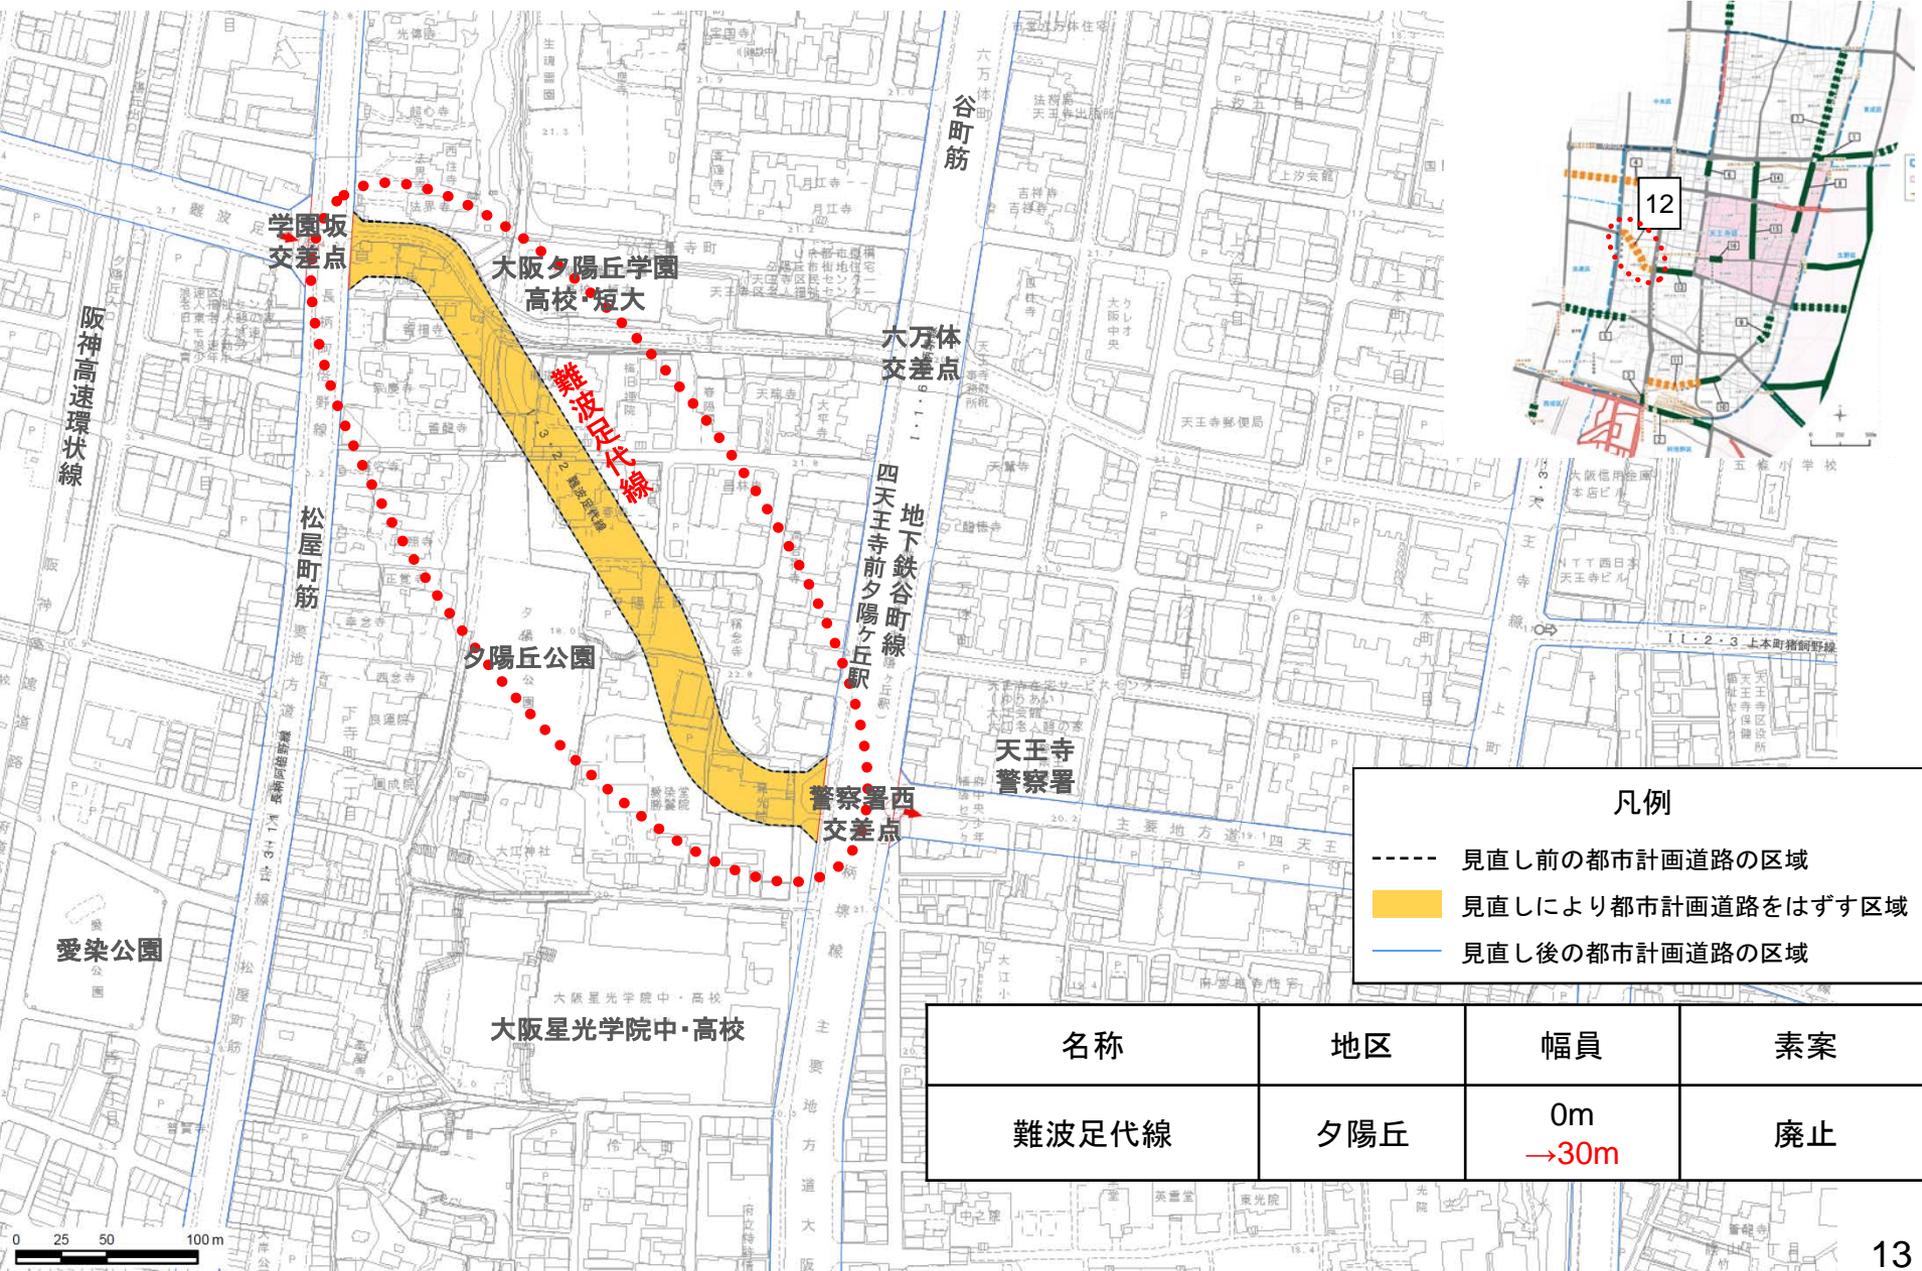

凡例

- 見直し前の都市計画道路の区域
- 見直しにより都市計画道路をはずす区域
- 見直し後の都市計画道路の区域

名称	地区	幅員	素案
難波足代線	夕陽丘	0m →30m	廃止