


長期未着手の都市計画道路の見直し（素案）

天王寺区-15 森之宮勝山線（北山町）【存続（変更なし）】

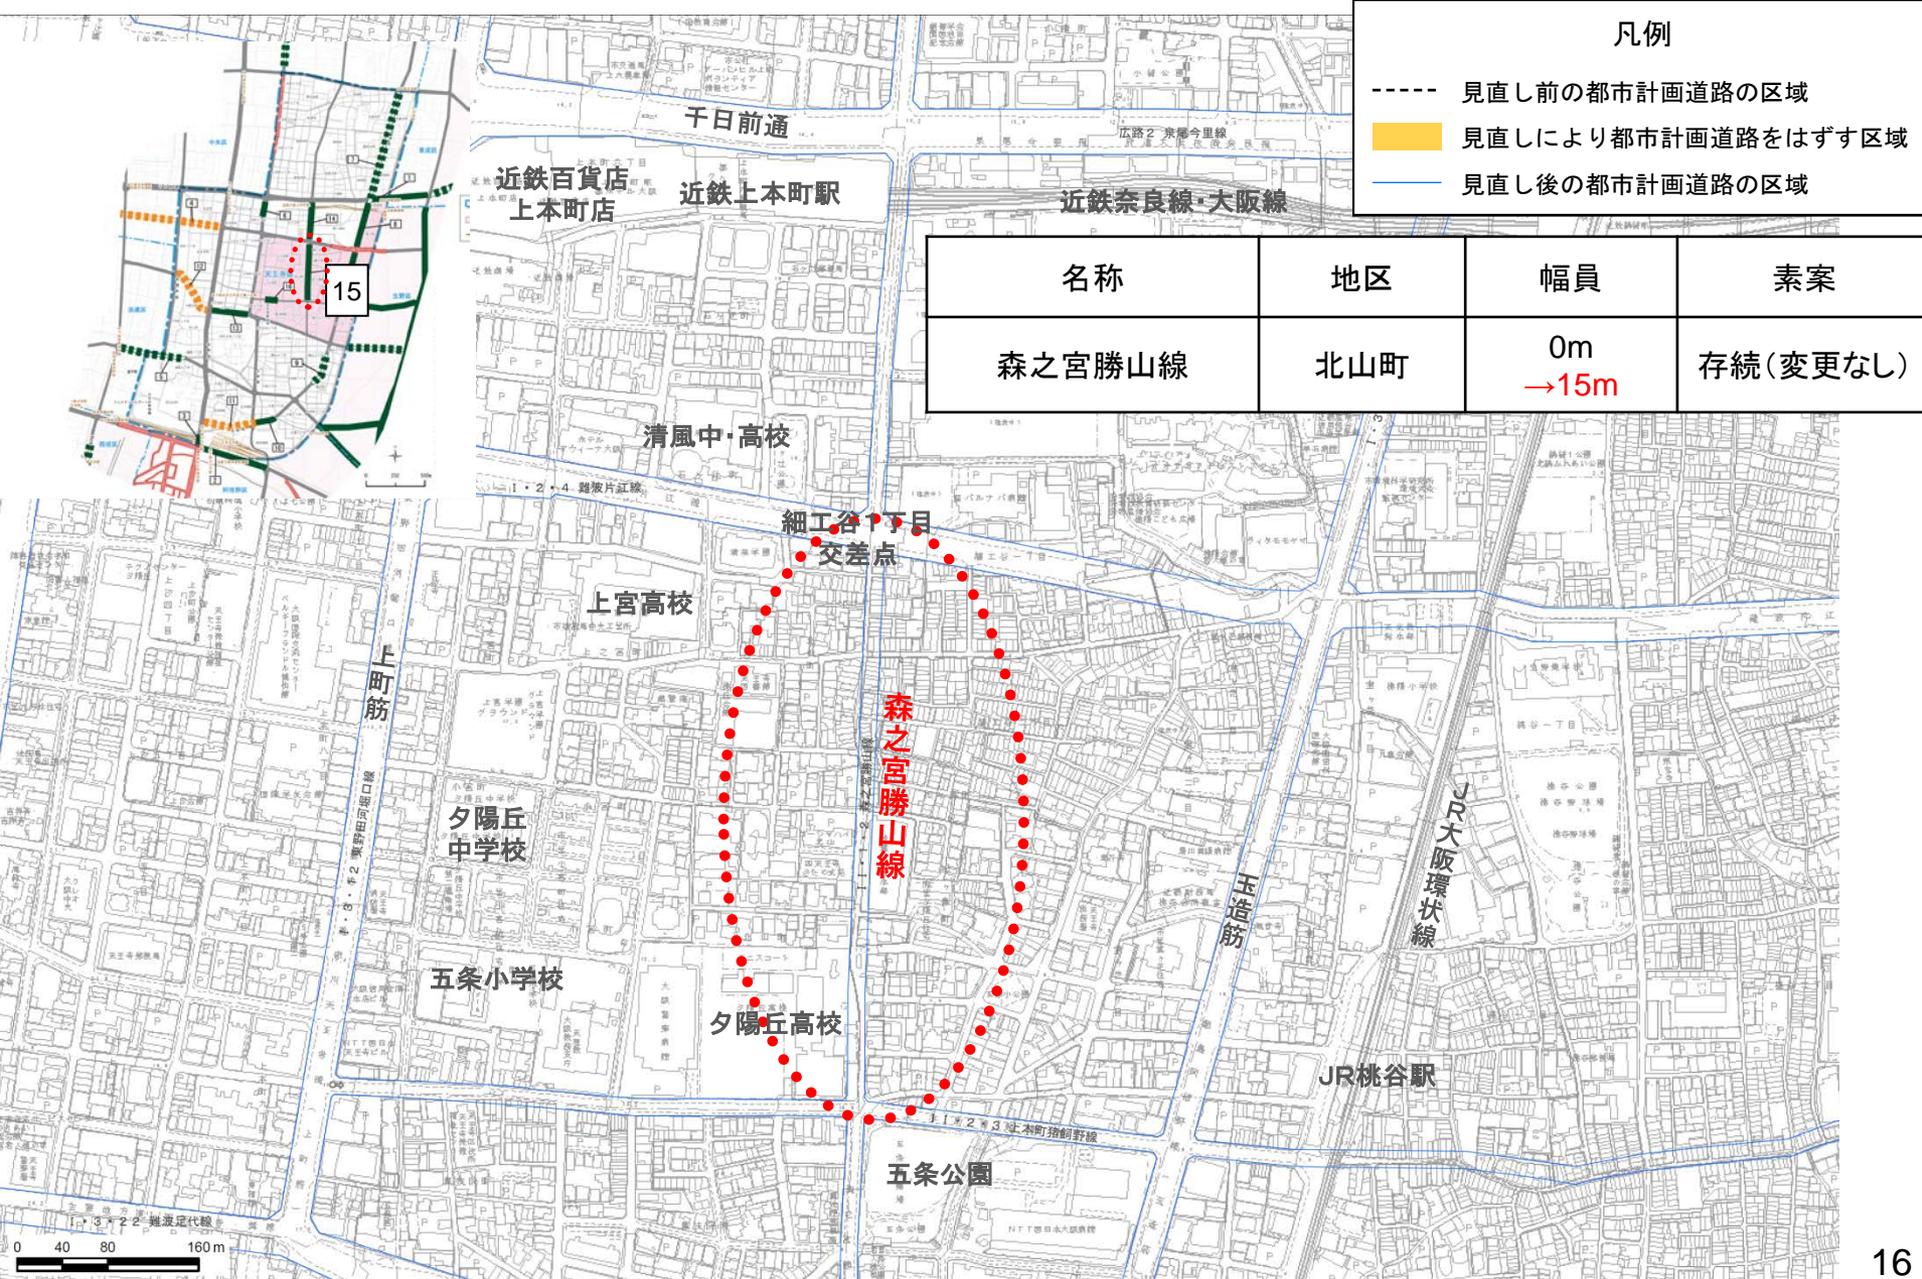

凡例

- 見直し前の都市計画道路の区域
- 見直しにより都市計画道路をはずす区域
- 見直し後の都市計画道路の区域