


長期未着手の都市計画道路の見直し（素案）

東成区－3 九条深江線（今里）【現道幅員に変更（拡幅の取りやめ）】

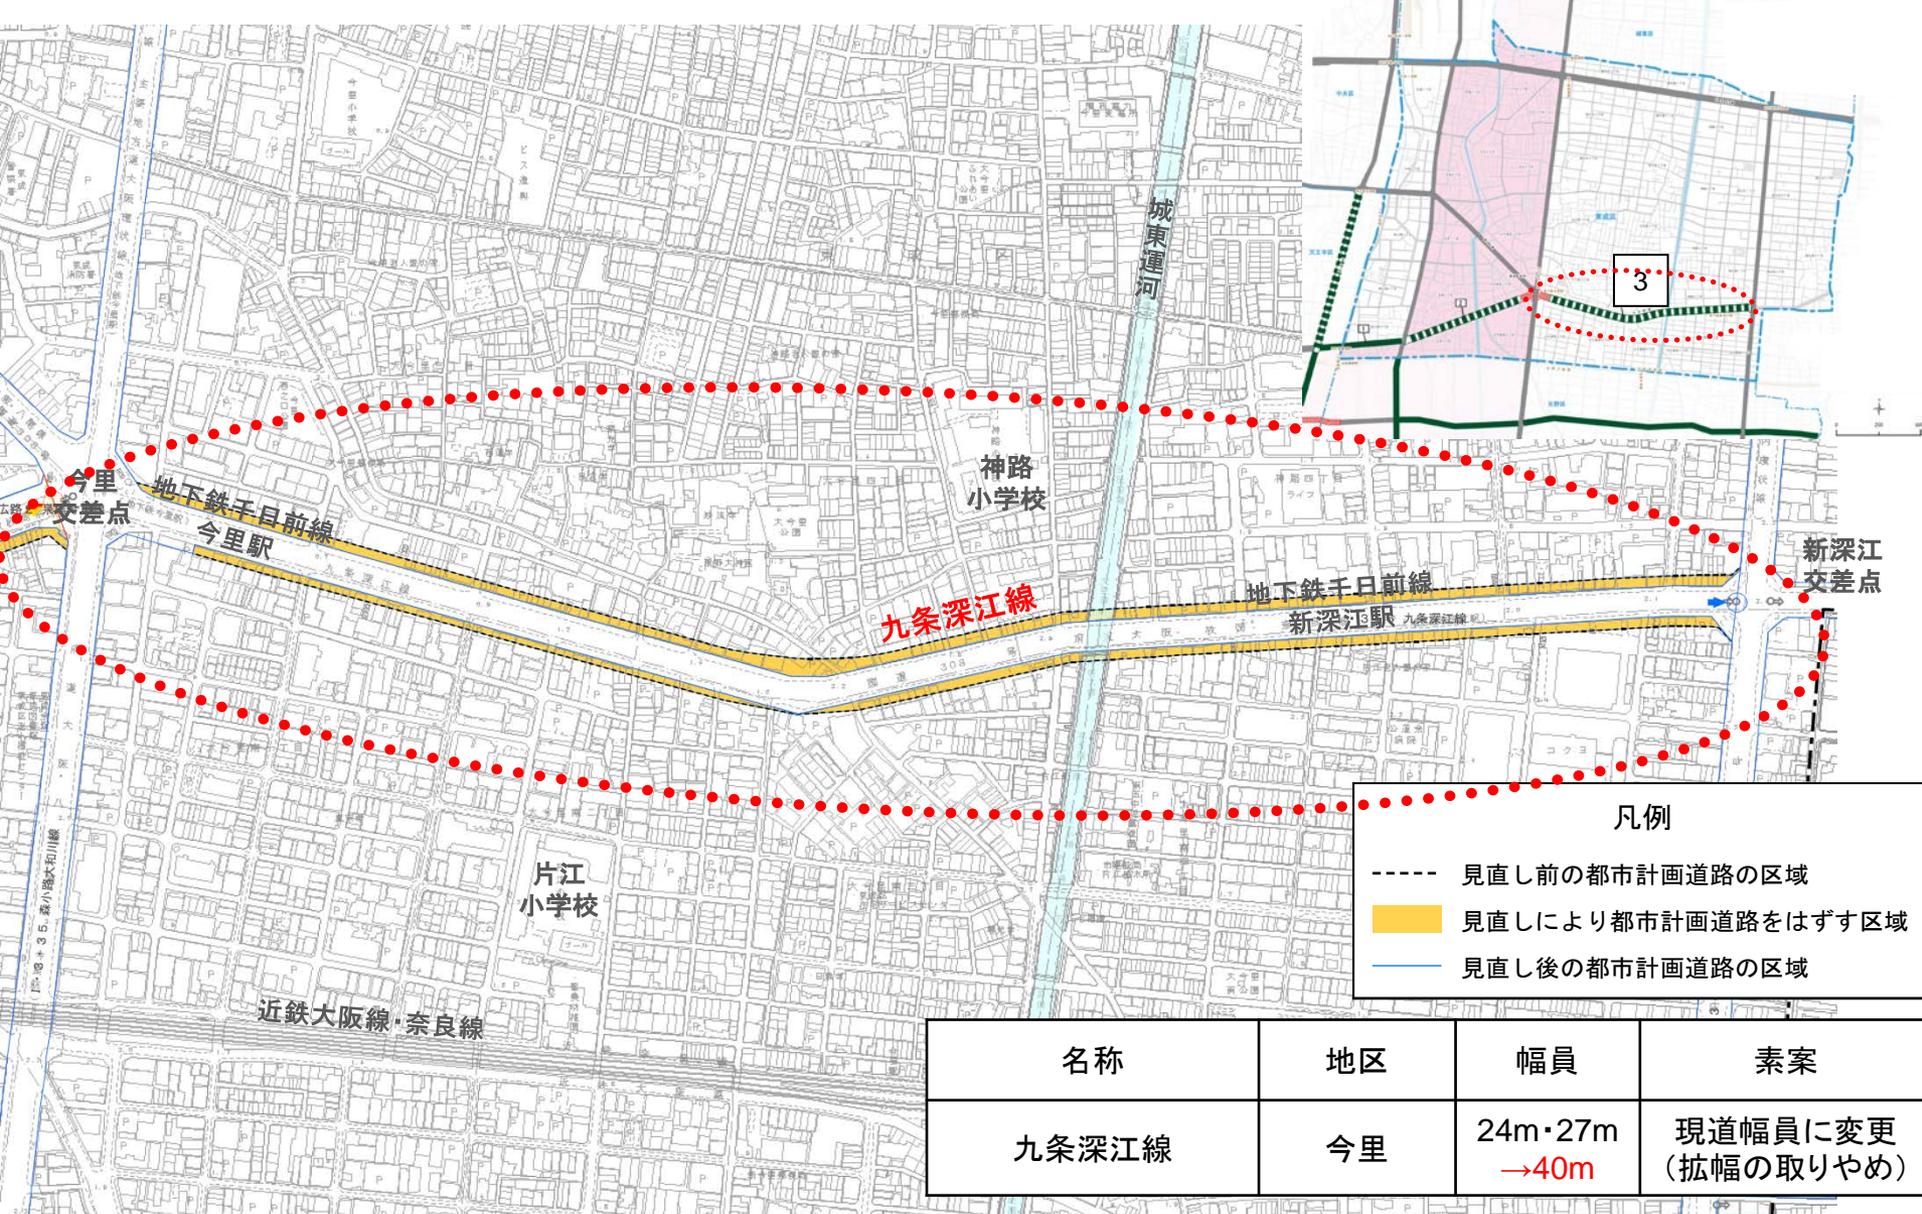

名称	地区	幅員	素案
九条深江線	今里	24m・27m →40m	現道幅員に変更 (拡幅の取りやめ)