
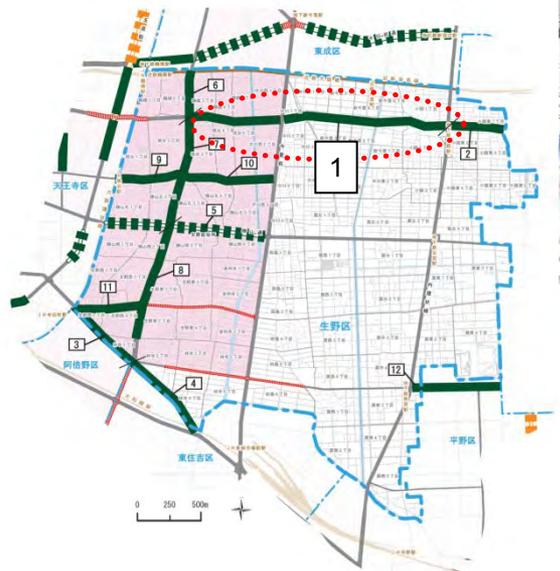


# 長期未着手の都市計画道路の見直し（素案）



## 生野区ー1(1) 難波片江線（新今里）【存続（変更なし）】

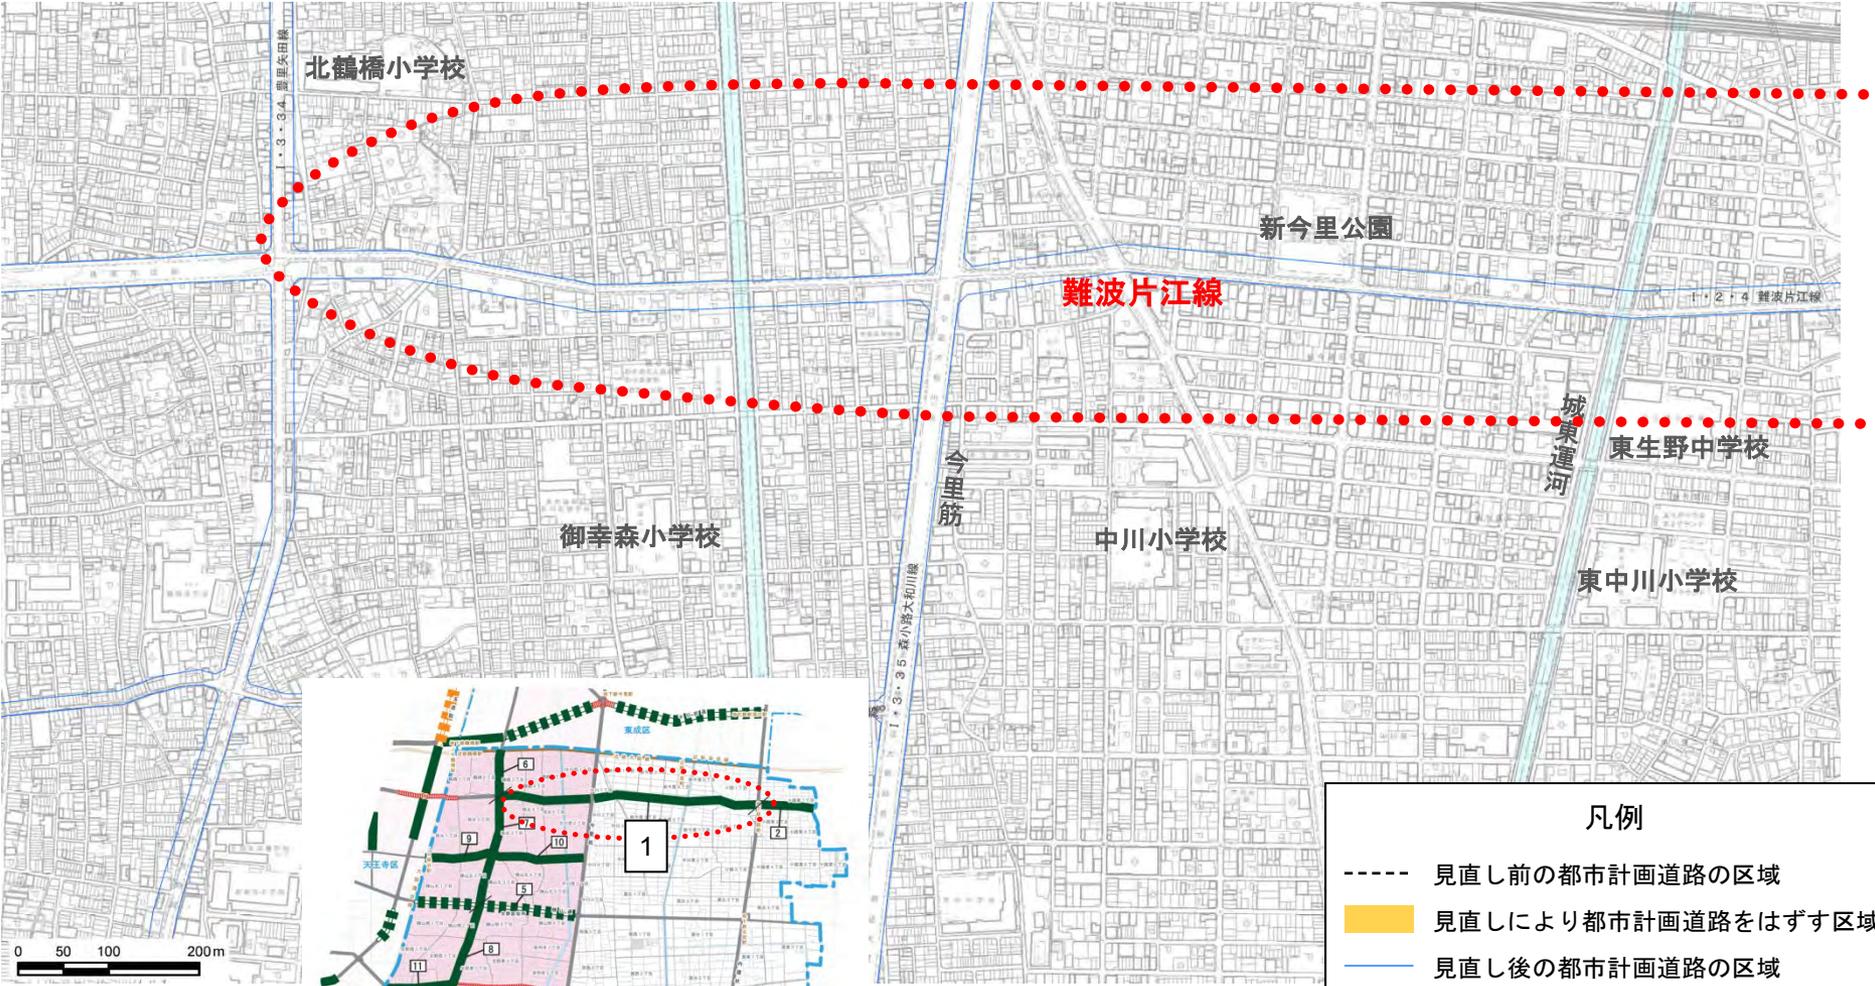

名称	地区	幅員	素案
難波片江線	新今里	11m →30m	存続(変更なし)

# 長期未着手の都市計画道路の見直し（素案）

## 生野区ー1(2) 難波片江線（新今里）【存続（変更なし）】

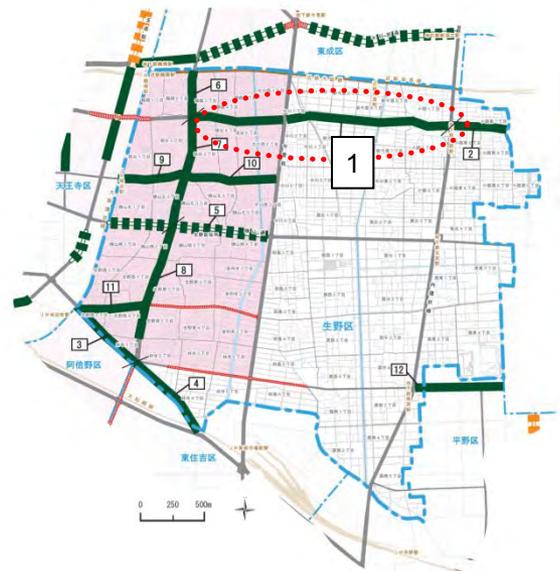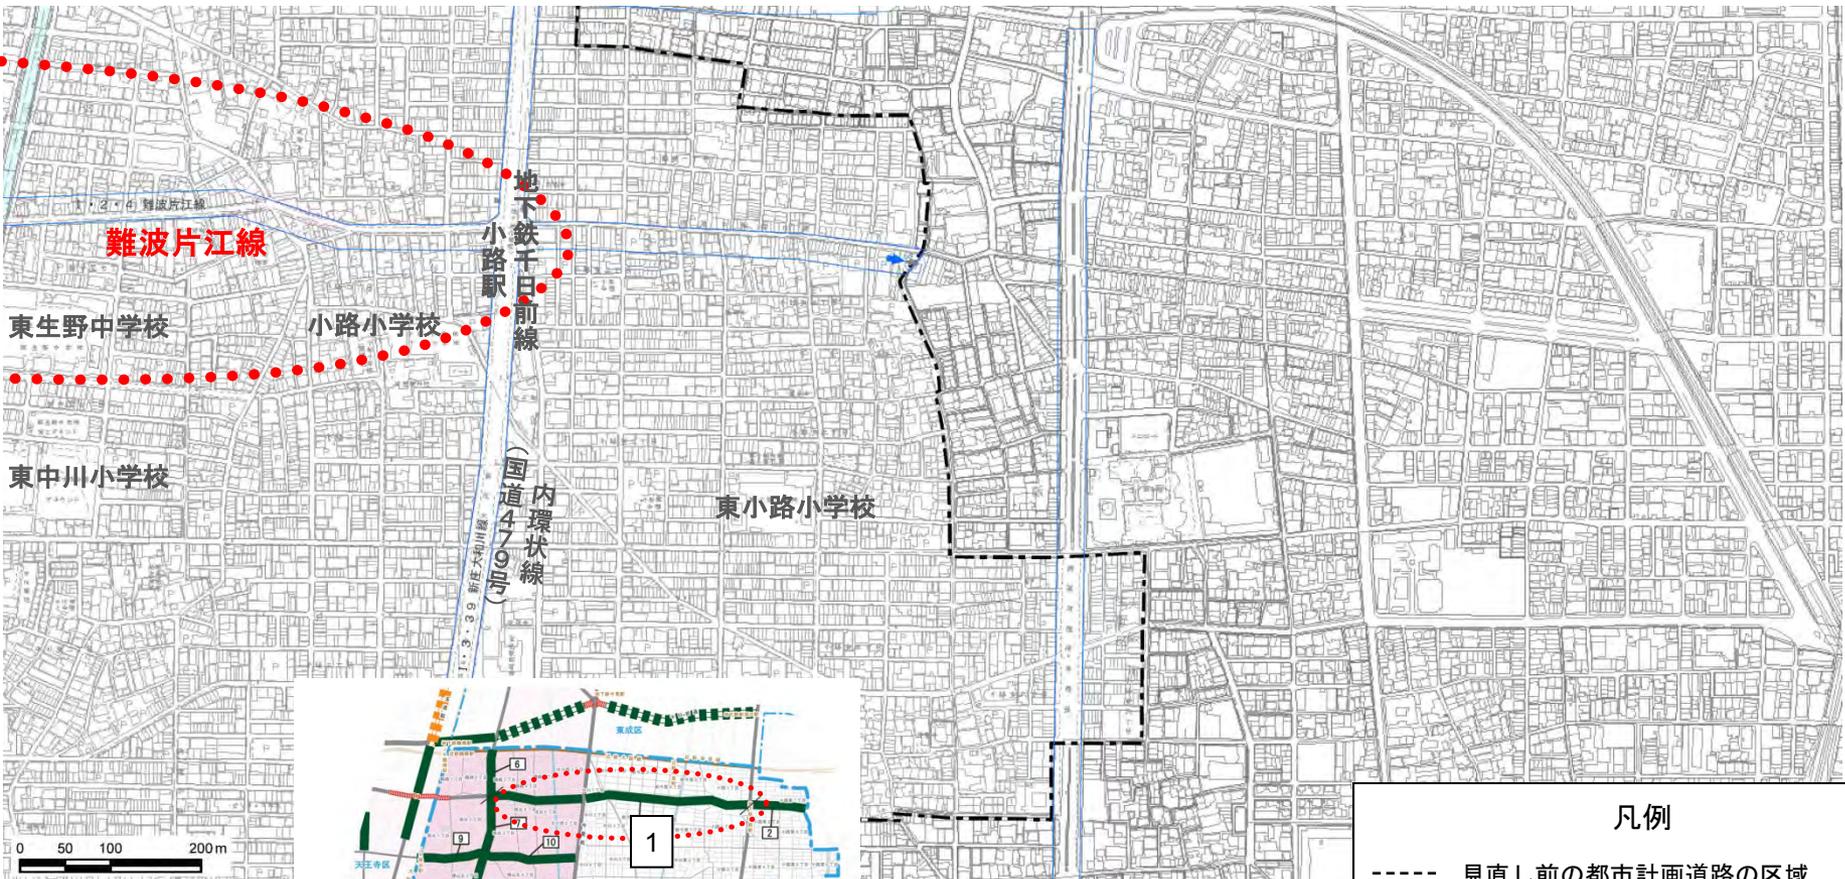

凡例

- 見直し前の都市計画道路の区域
- 見直しにより都市計画道路をはずす区域
- 見直し後の都市計画道路の区域

名称	地区	幅員	素案
難波片江線	新今里	11m →30m	存続(変更なし)