
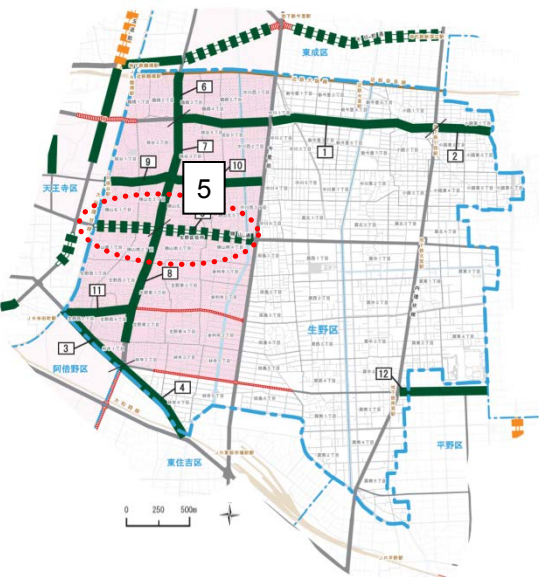


長期未着手の都市計画道路の見直し（素案）
生野区ー5（1） 難波足代線（勝山）【現道幅員に変更（拡幅の取りやめ）】

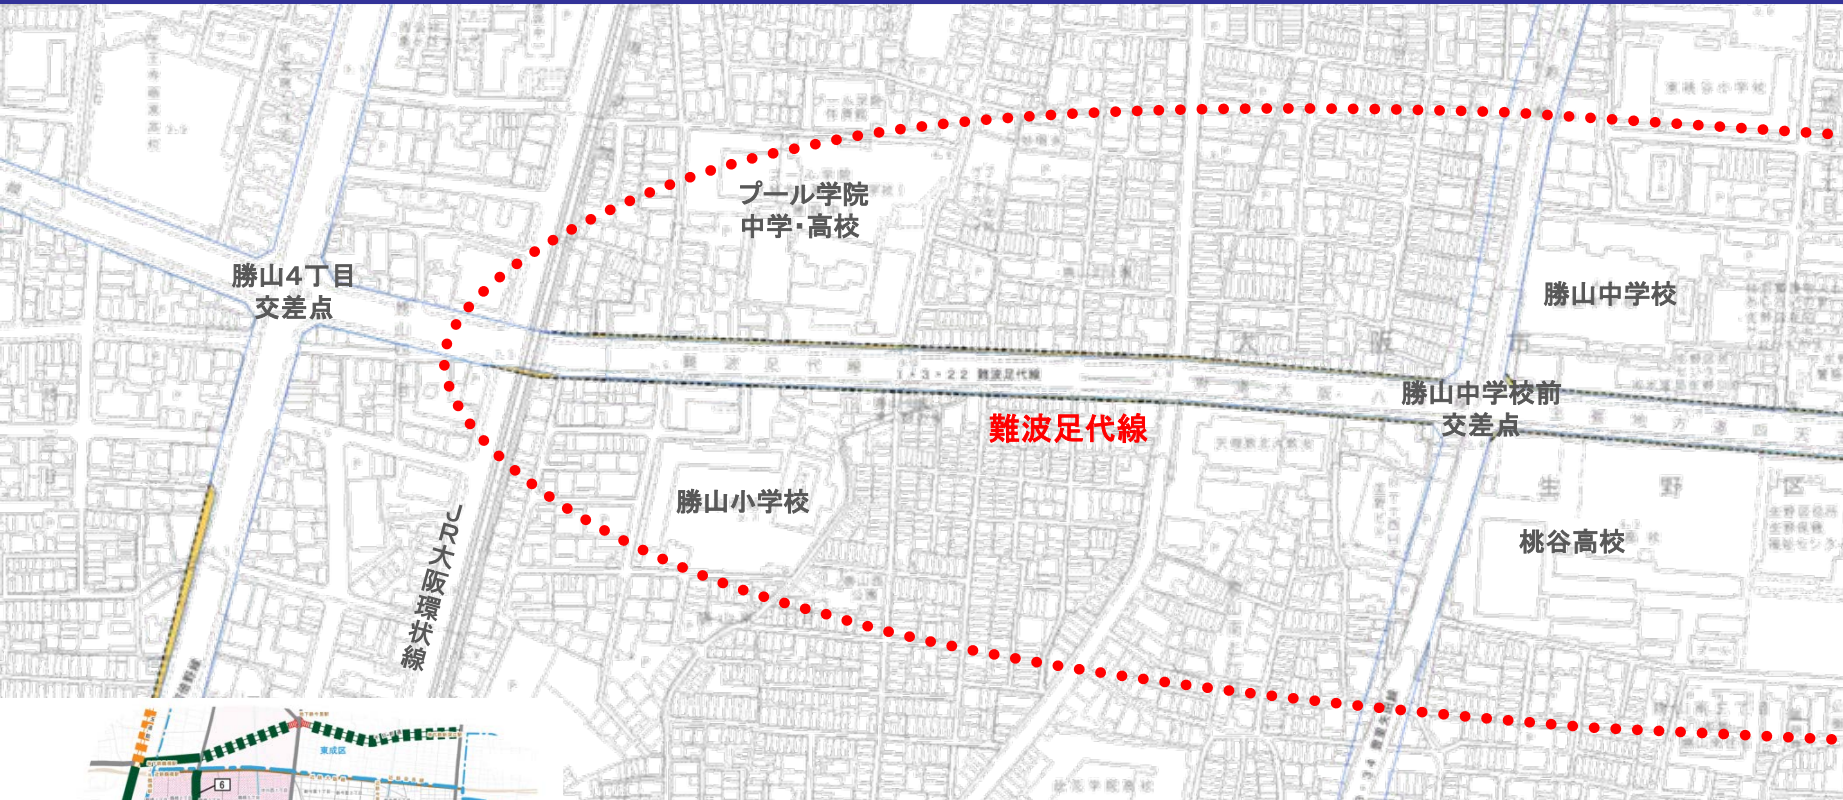

凡例

- 見直し前の都市計画道路の区域
- 黄色 見直しにより都市計画道路をはずす区域
- 見直し後の都市計画道路の区域

名称	地区	幅員	素案
難波足代線	勝山	22m →25m	現道幅員に変更 (拡幅の取りやめ)