


# 長期未着手の都市計画道路の見直し（素案） 阿倍野区-1 尼崎平野線（天王寺）【存続（変更なし）】

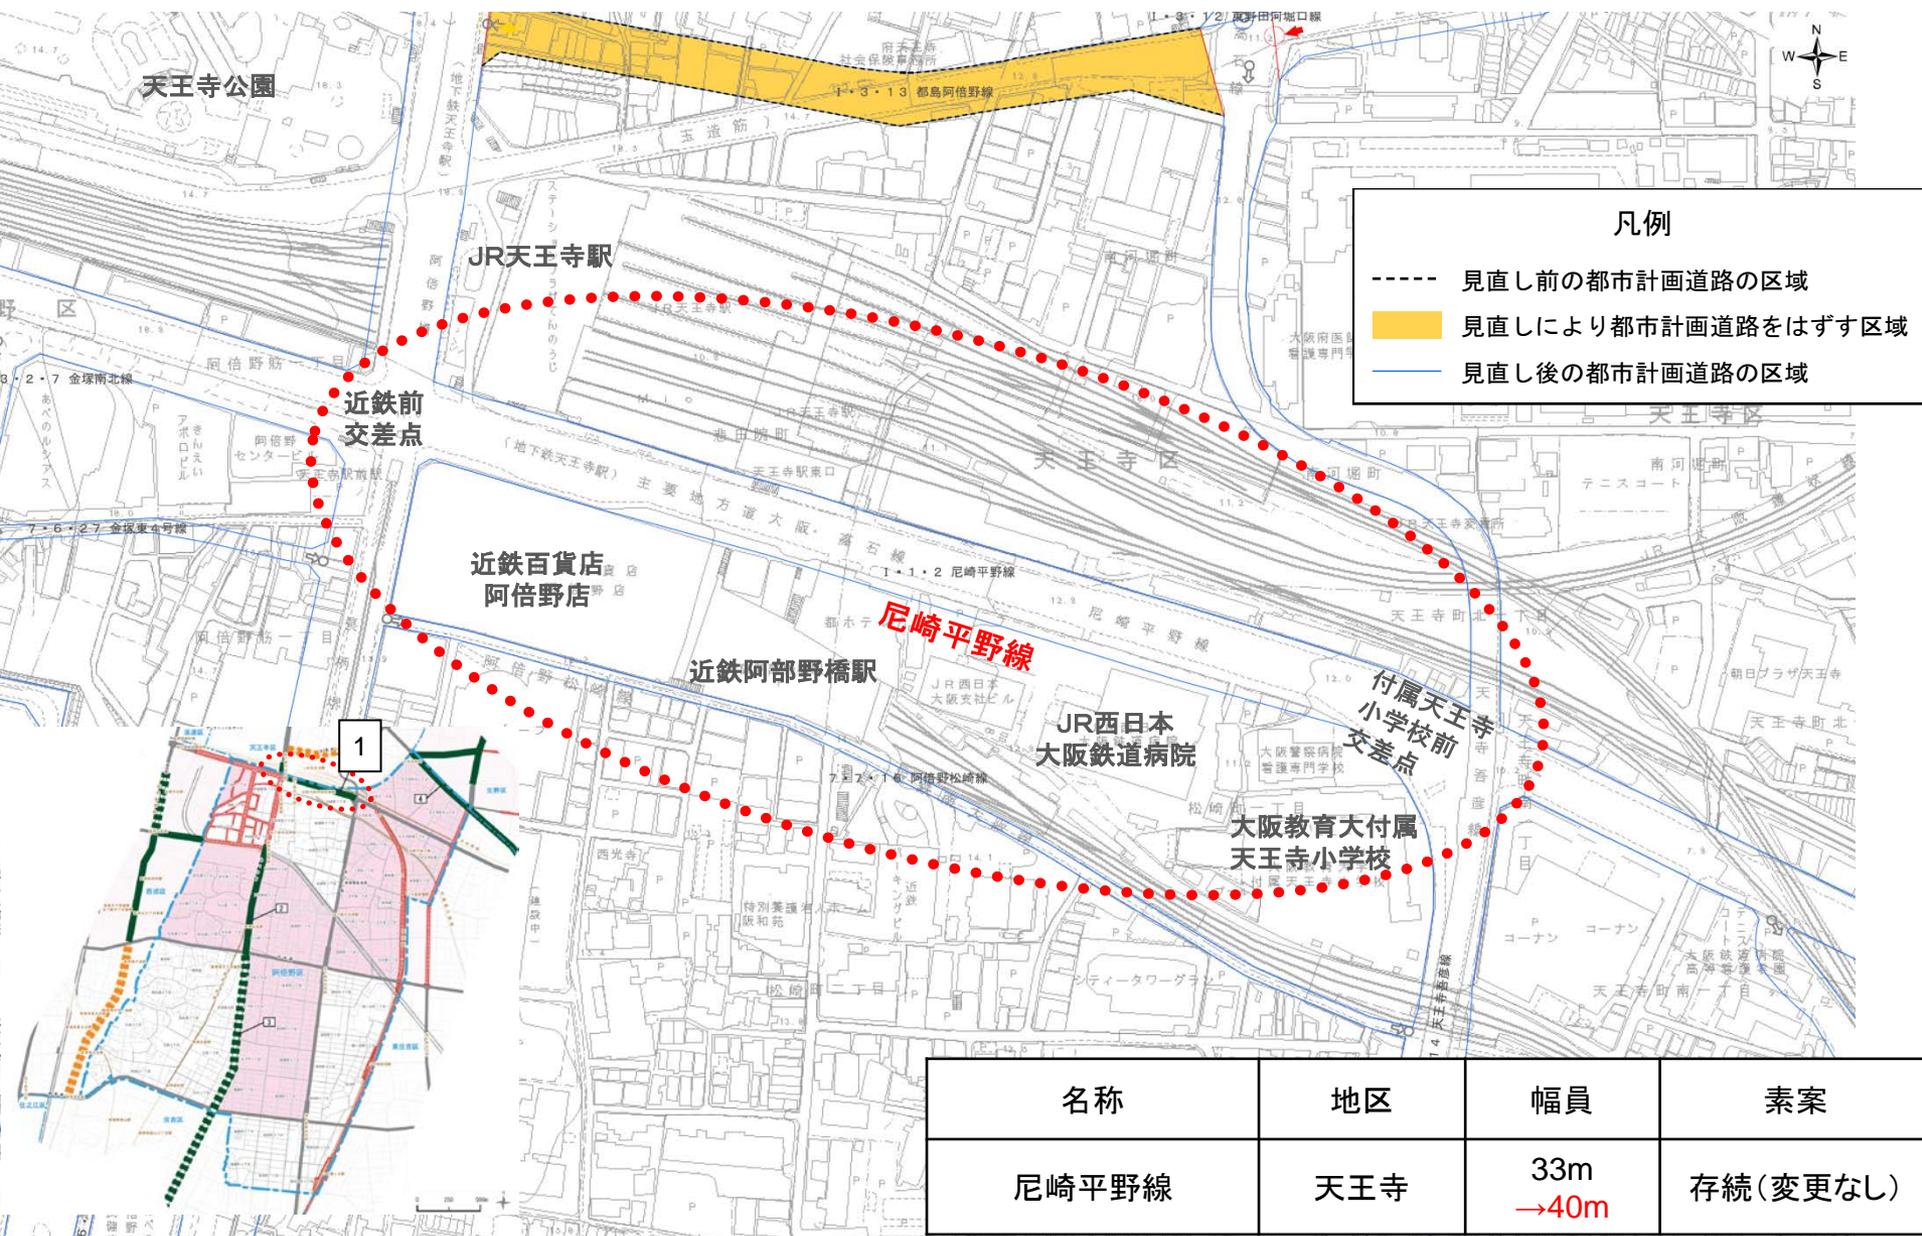

**凡例**

- 見直し前の都市計画道路の区域
- 見直しにより都市計画道路をはずす区域
- 見直し後の都市計画道路の区域

名称	地区	幅員	素案
尼崎平野線	天王寺	33m →40m	存続(変更なし)