


長期未着手の都市計画道路の見直し（素案）
 阿倍野区－2 長柄塚線（阿倍野）【存続（変更なし）】

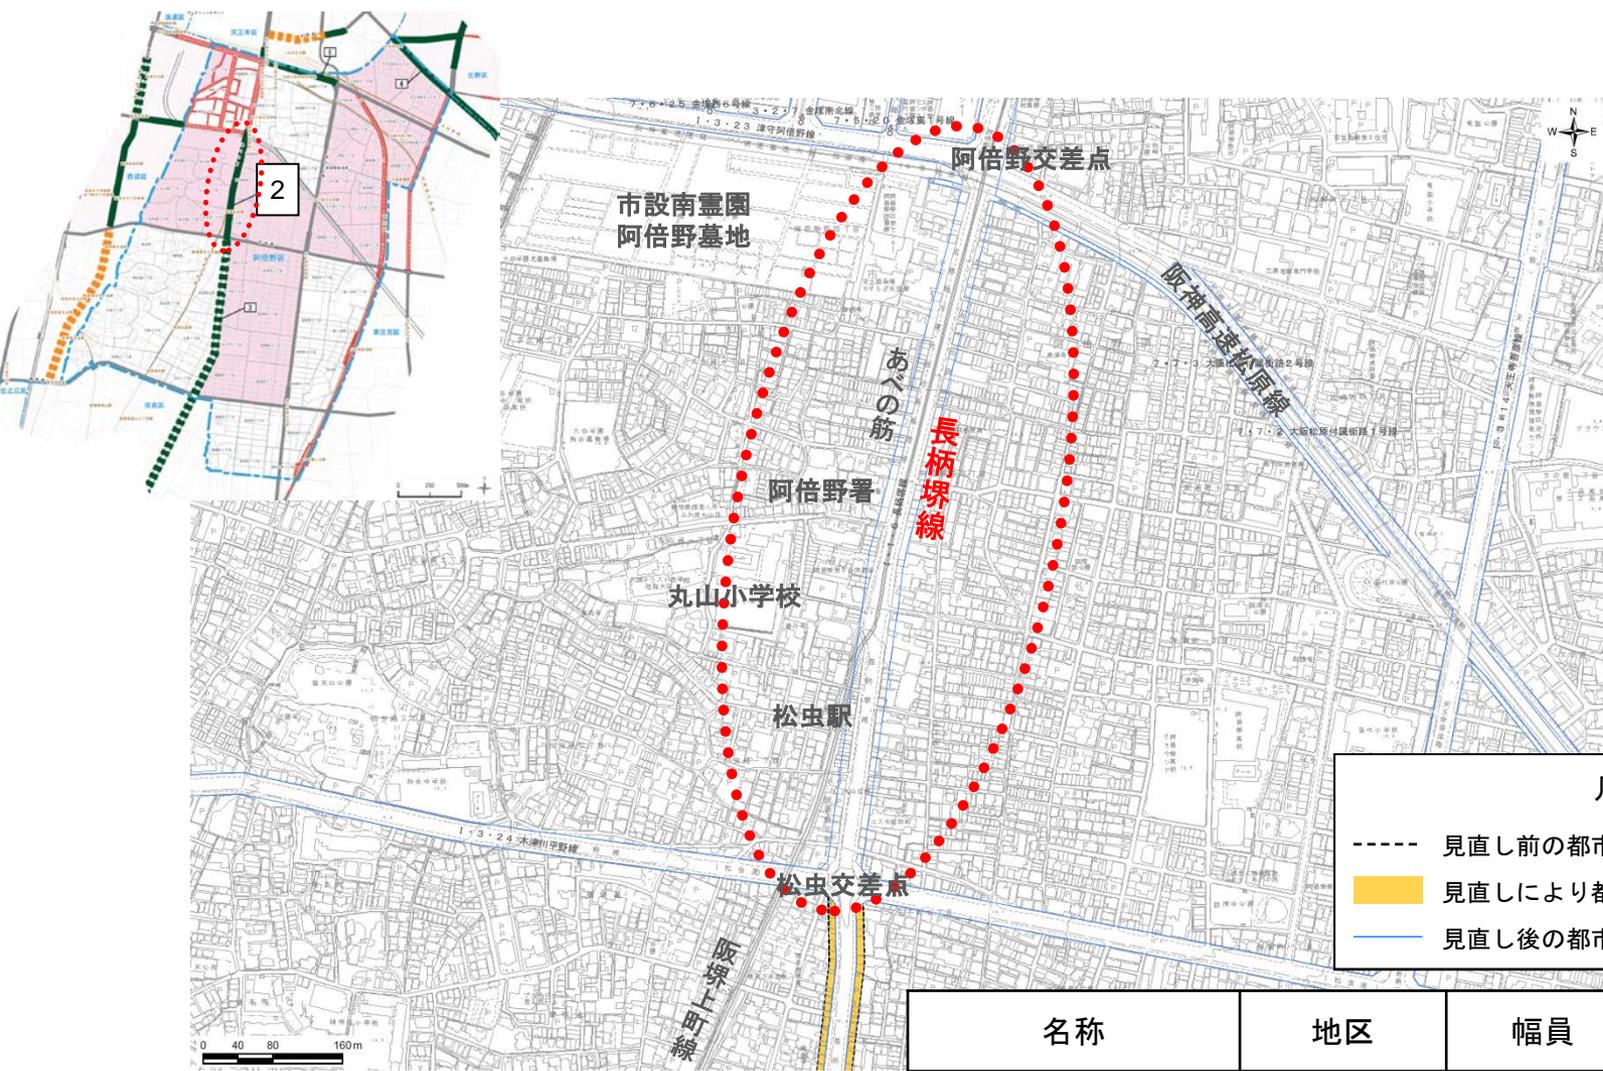

名称	地区	幅員	素案
長柄塚線	阿倍野	24m →40m	存続(変更なし)