


長期未着手の都市計画道路の見直し（素案）

鶴見区－2 鶴見放出線（横堤）【廃止】

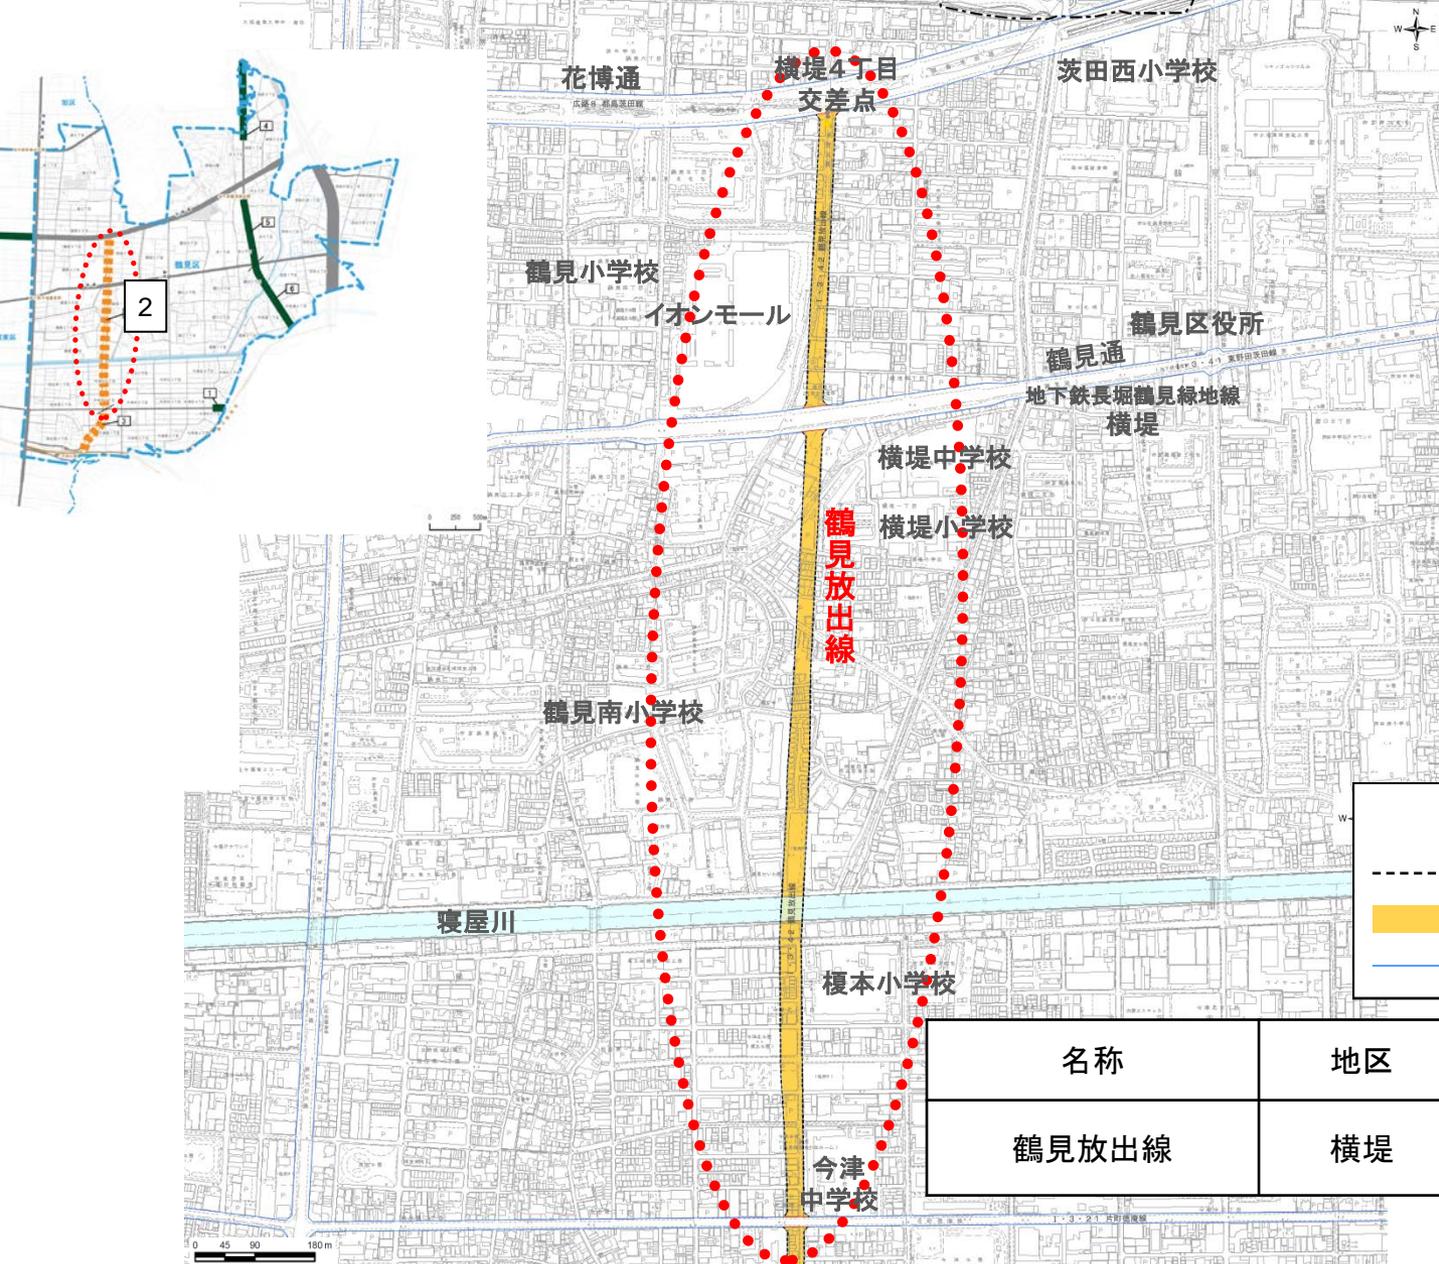

凡例			
-----	見直し前の都市計画道路の区域		
■	見直しにより都市計画道路をはずす区域		
—	見直し後の都市計画道路の区域		

名称	地区	幅員	素案
鶴見放出線	横堤	0m →25m	廃止