


長期未着手の都市計画道路の見直し（素案）
鶴見区－3 鶴見放出線（今津南）【廃止】

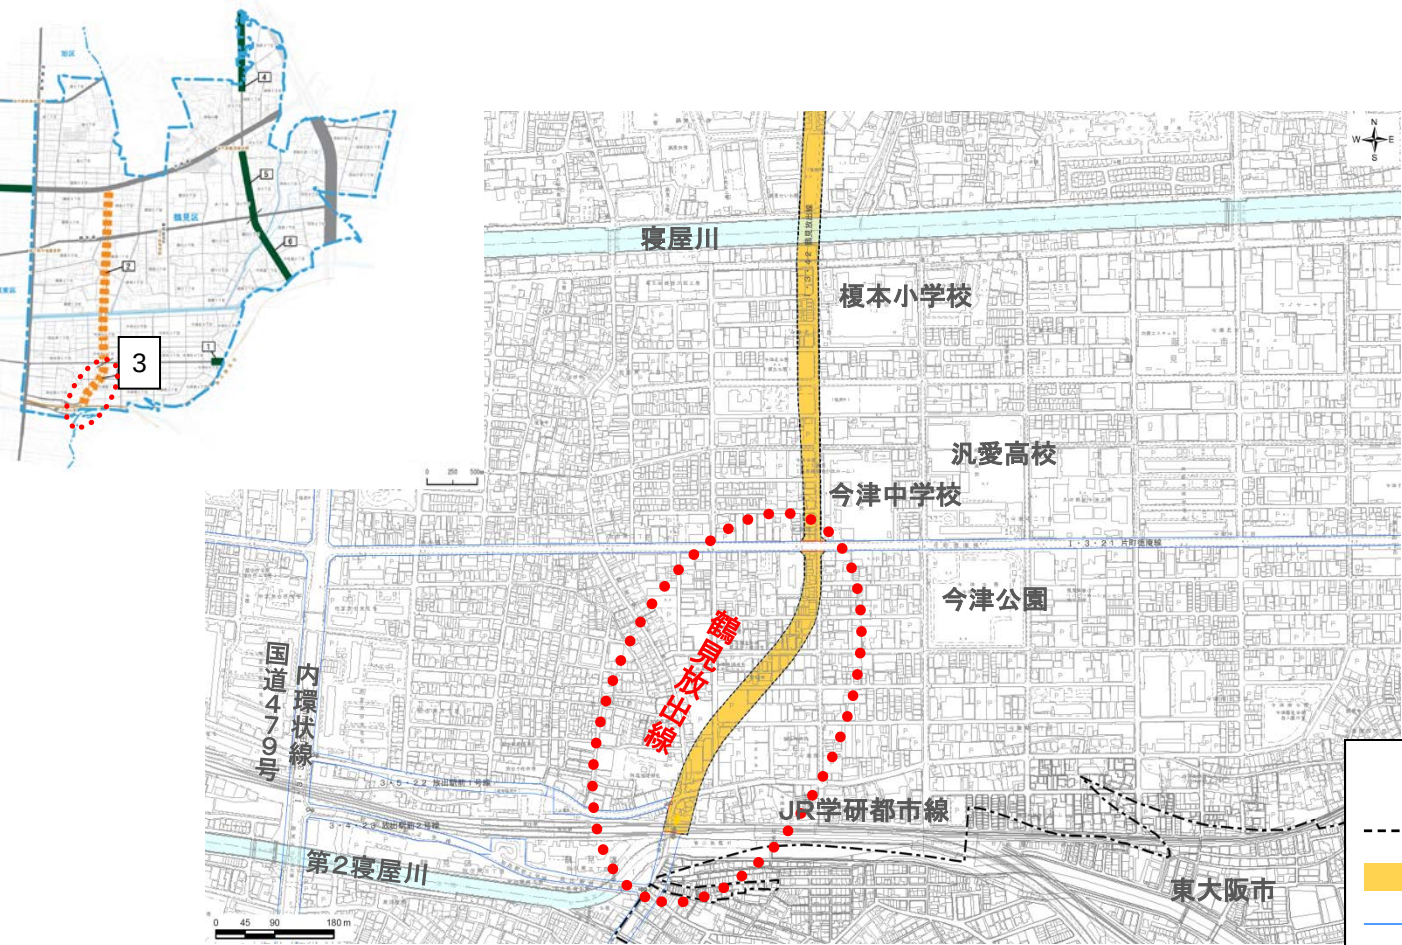

凡例

- 見直し前の都市計画道路の区域
- 黄色 見直しにより都市計画道路をはずす区域
- 見直し後の都市計画道路の区域

名称	地区	幅員	素案
鶴見放出線	今津南	0m →36m	廃止