


# 長期未着手の都市計画道路の見直し（素案）

## 鶴見区－6 焼野中茶屋線（中茶屋）【存続（変更なし）】

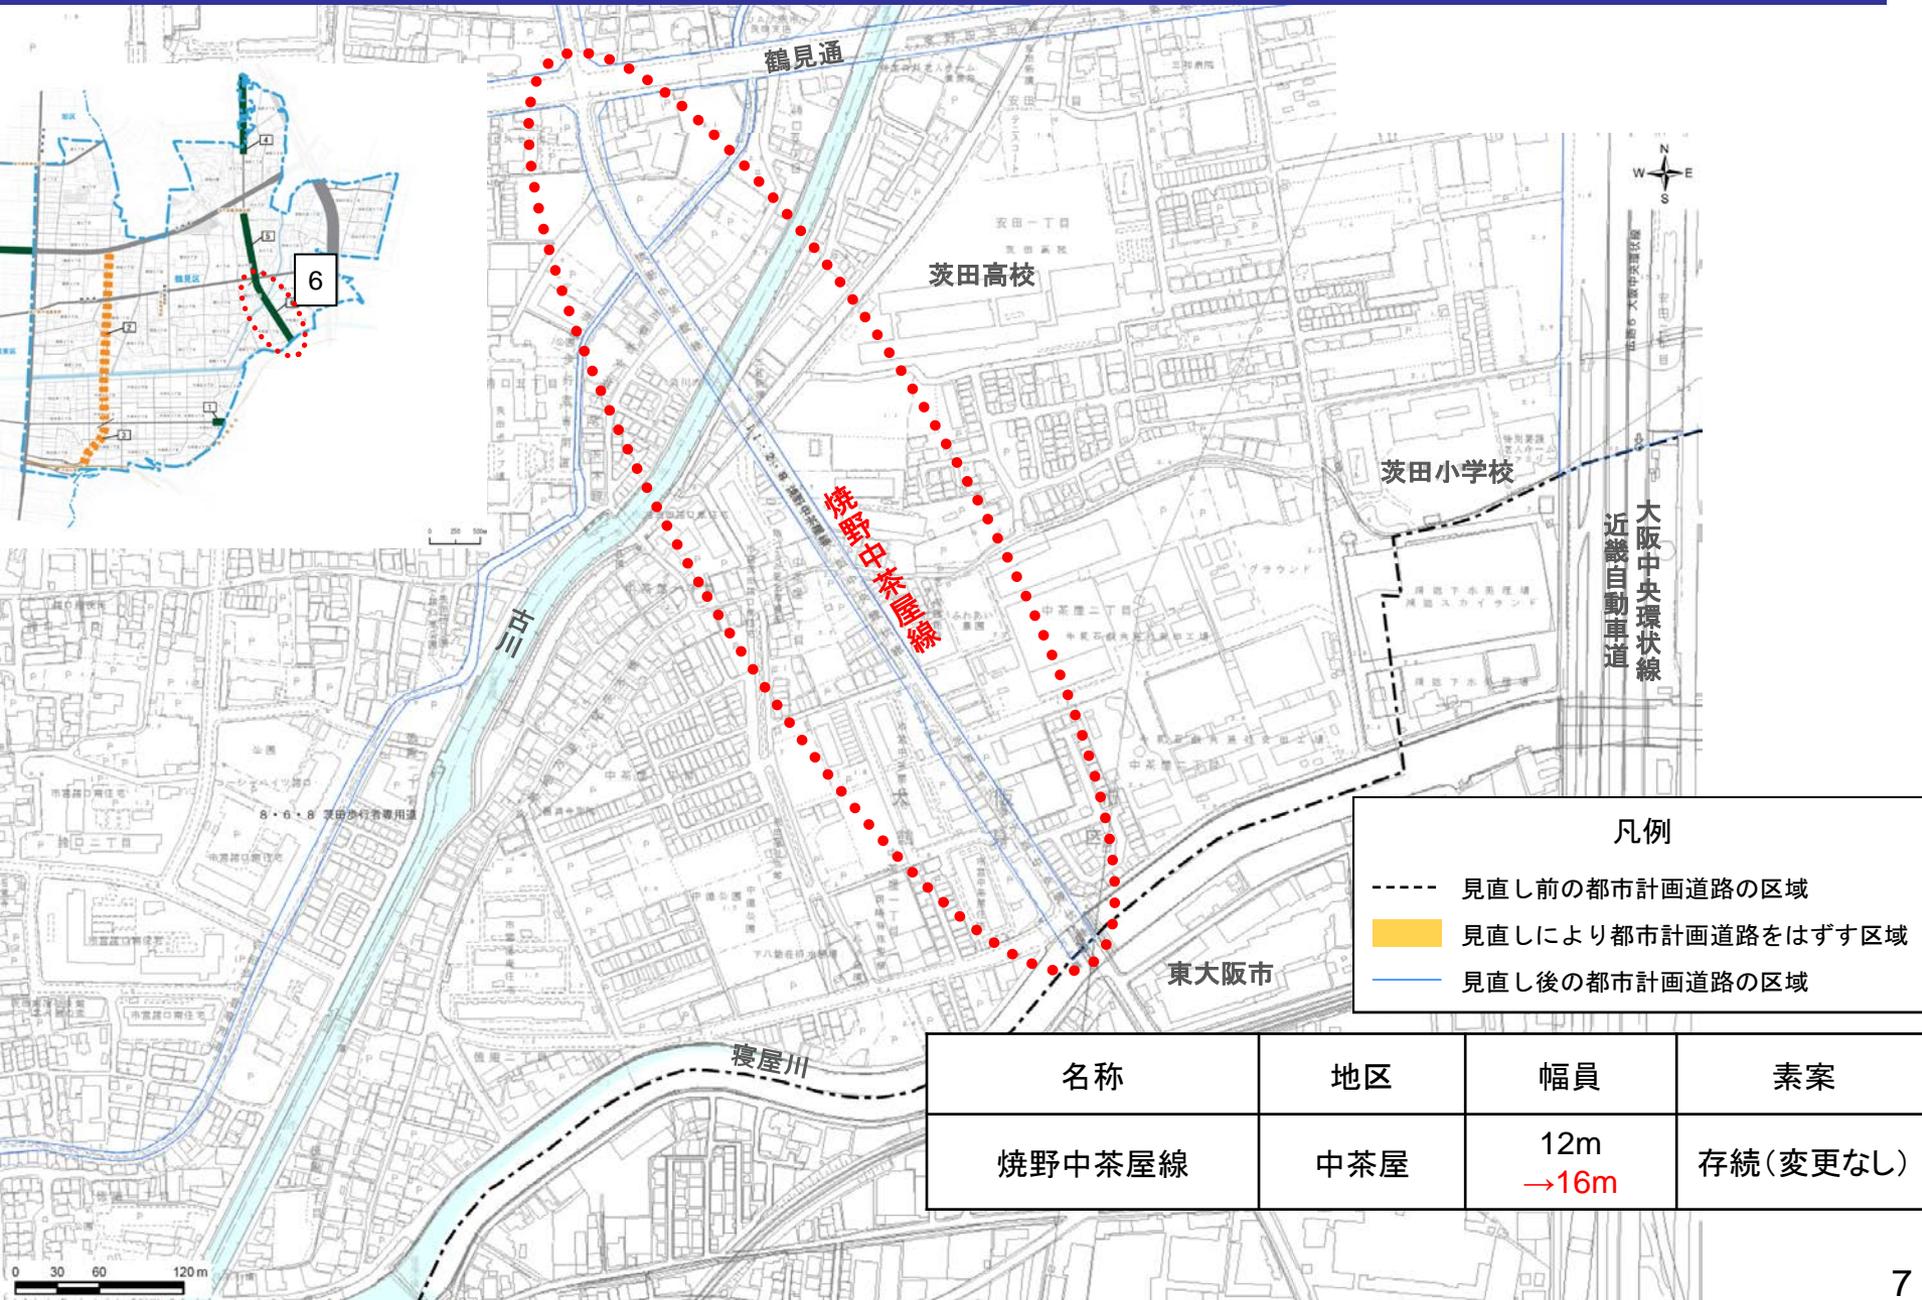

凡例

- 見直し前の都市計画道路の区域
- 見直しにより都市計画道路をはずす区域
- 見直し後の都市計画道路の区域

名称	地区	幅員	素案
焼野中茶屋線	中茶屋	12m →16m	存続(変更なし)