


長期未着手の都市計画道路の見直し（素案）

西成区ー1 尼崎堺線（南津守）【存続（変更なし）】

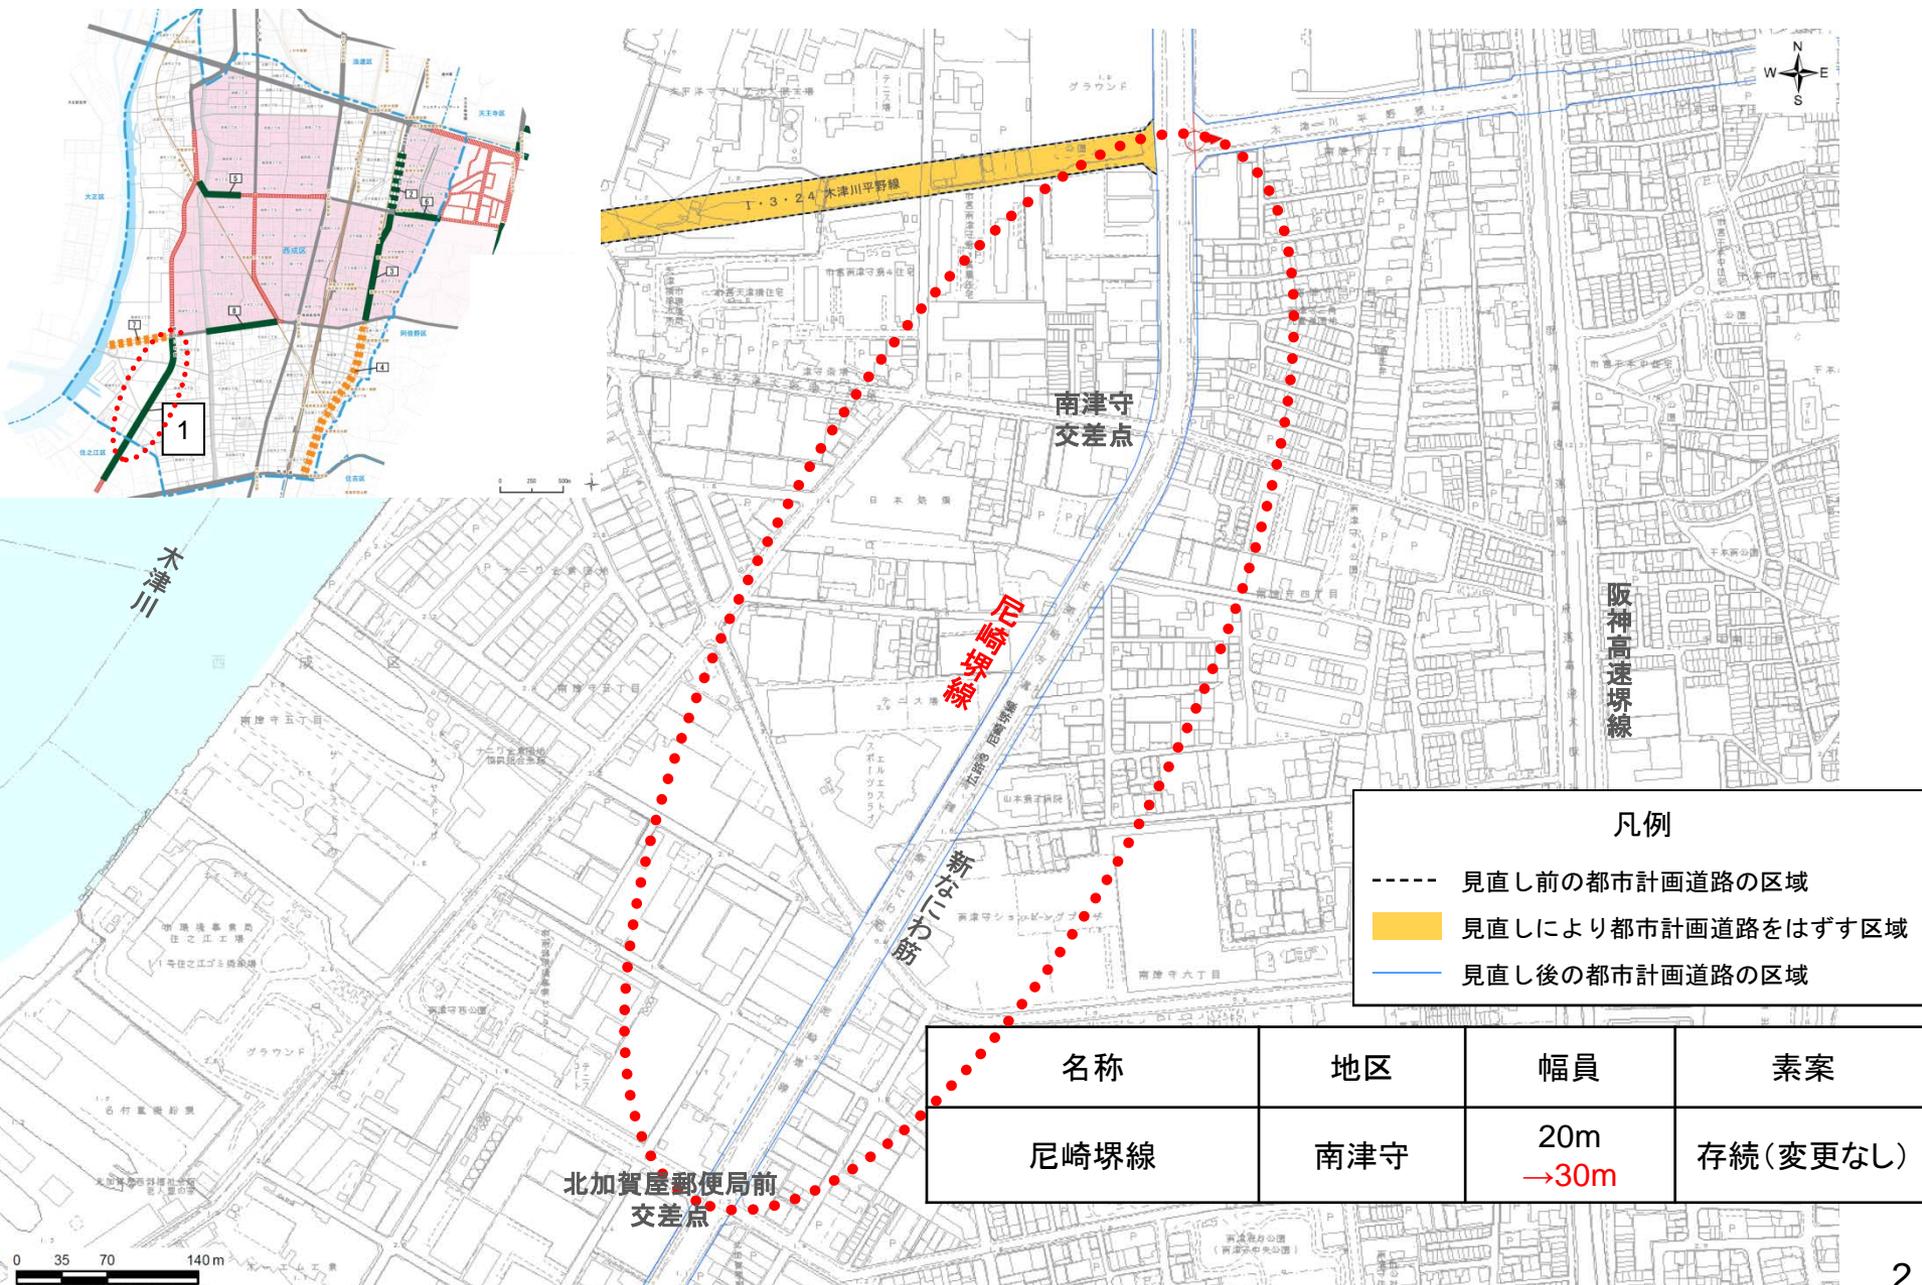

凡例

- 見直し前の都市計画道路の区域
- 見直しにより都市計画道路をはずす区域
- 見直し後の都市計画道路の区域

名称	地区	幅員	素案
尼崎堺線	南津守	20m →30m	存続(変更なし)